




Straßenraum 8,10m
Planstraße B

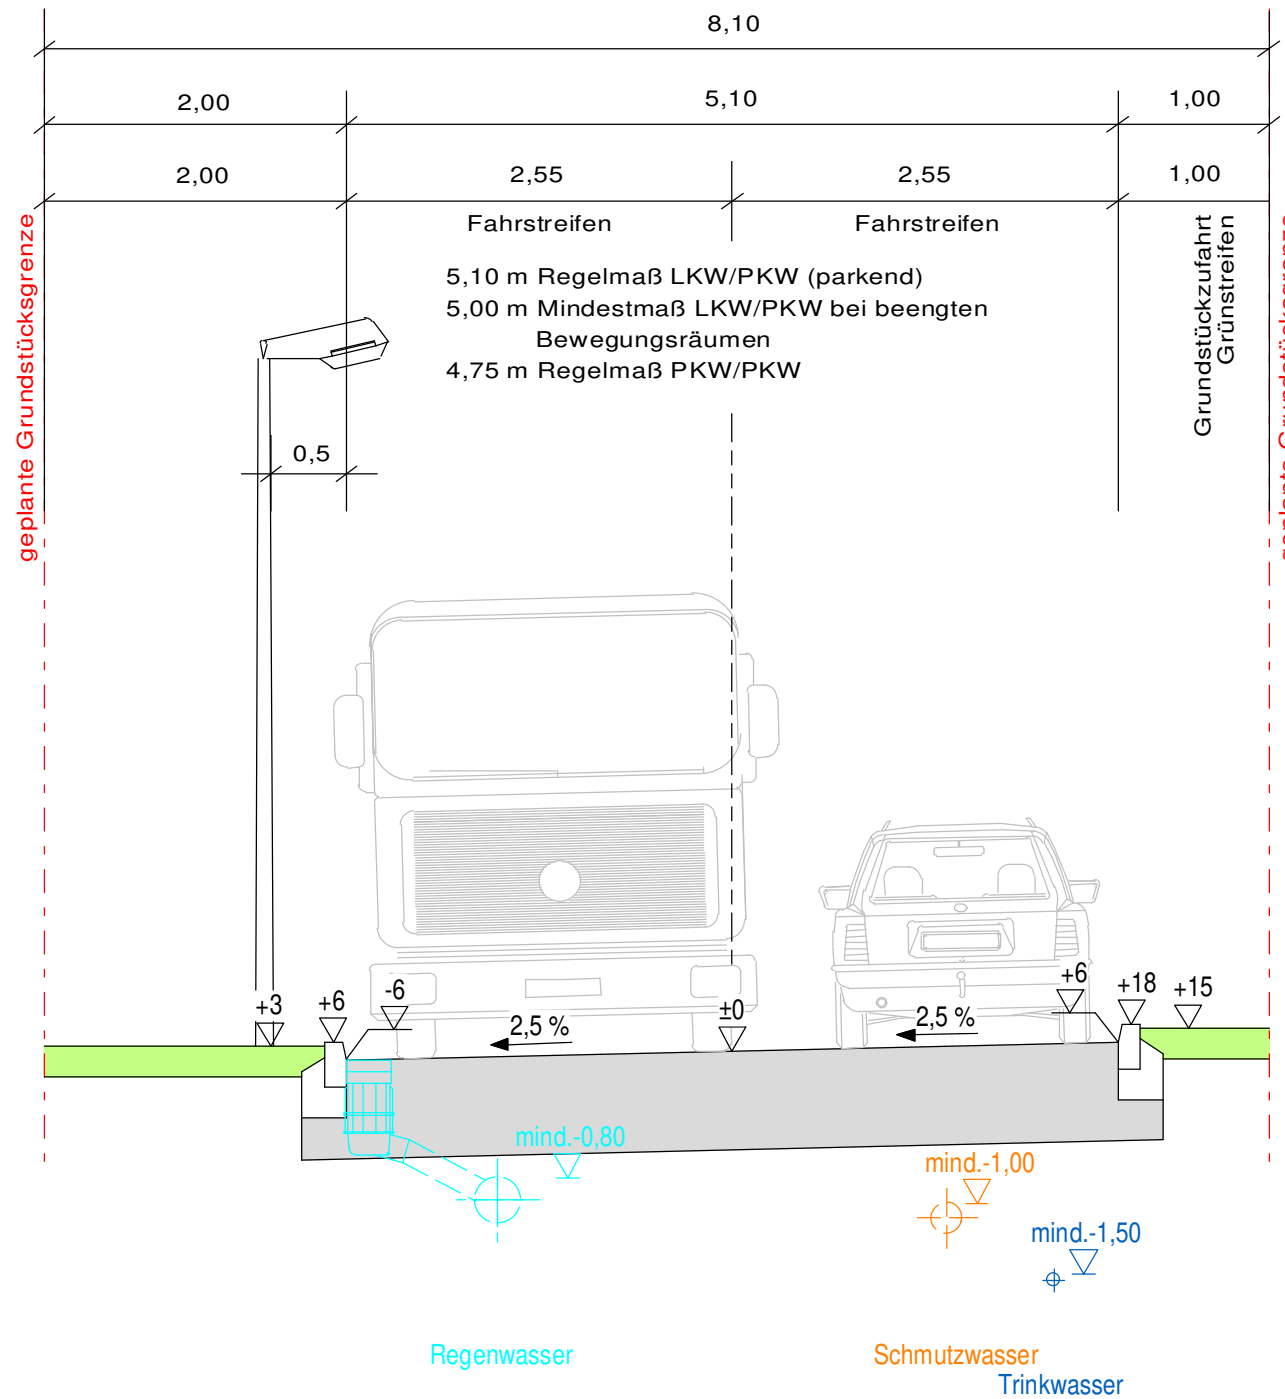

Straßenraum 9,60m
Planstraße A & C

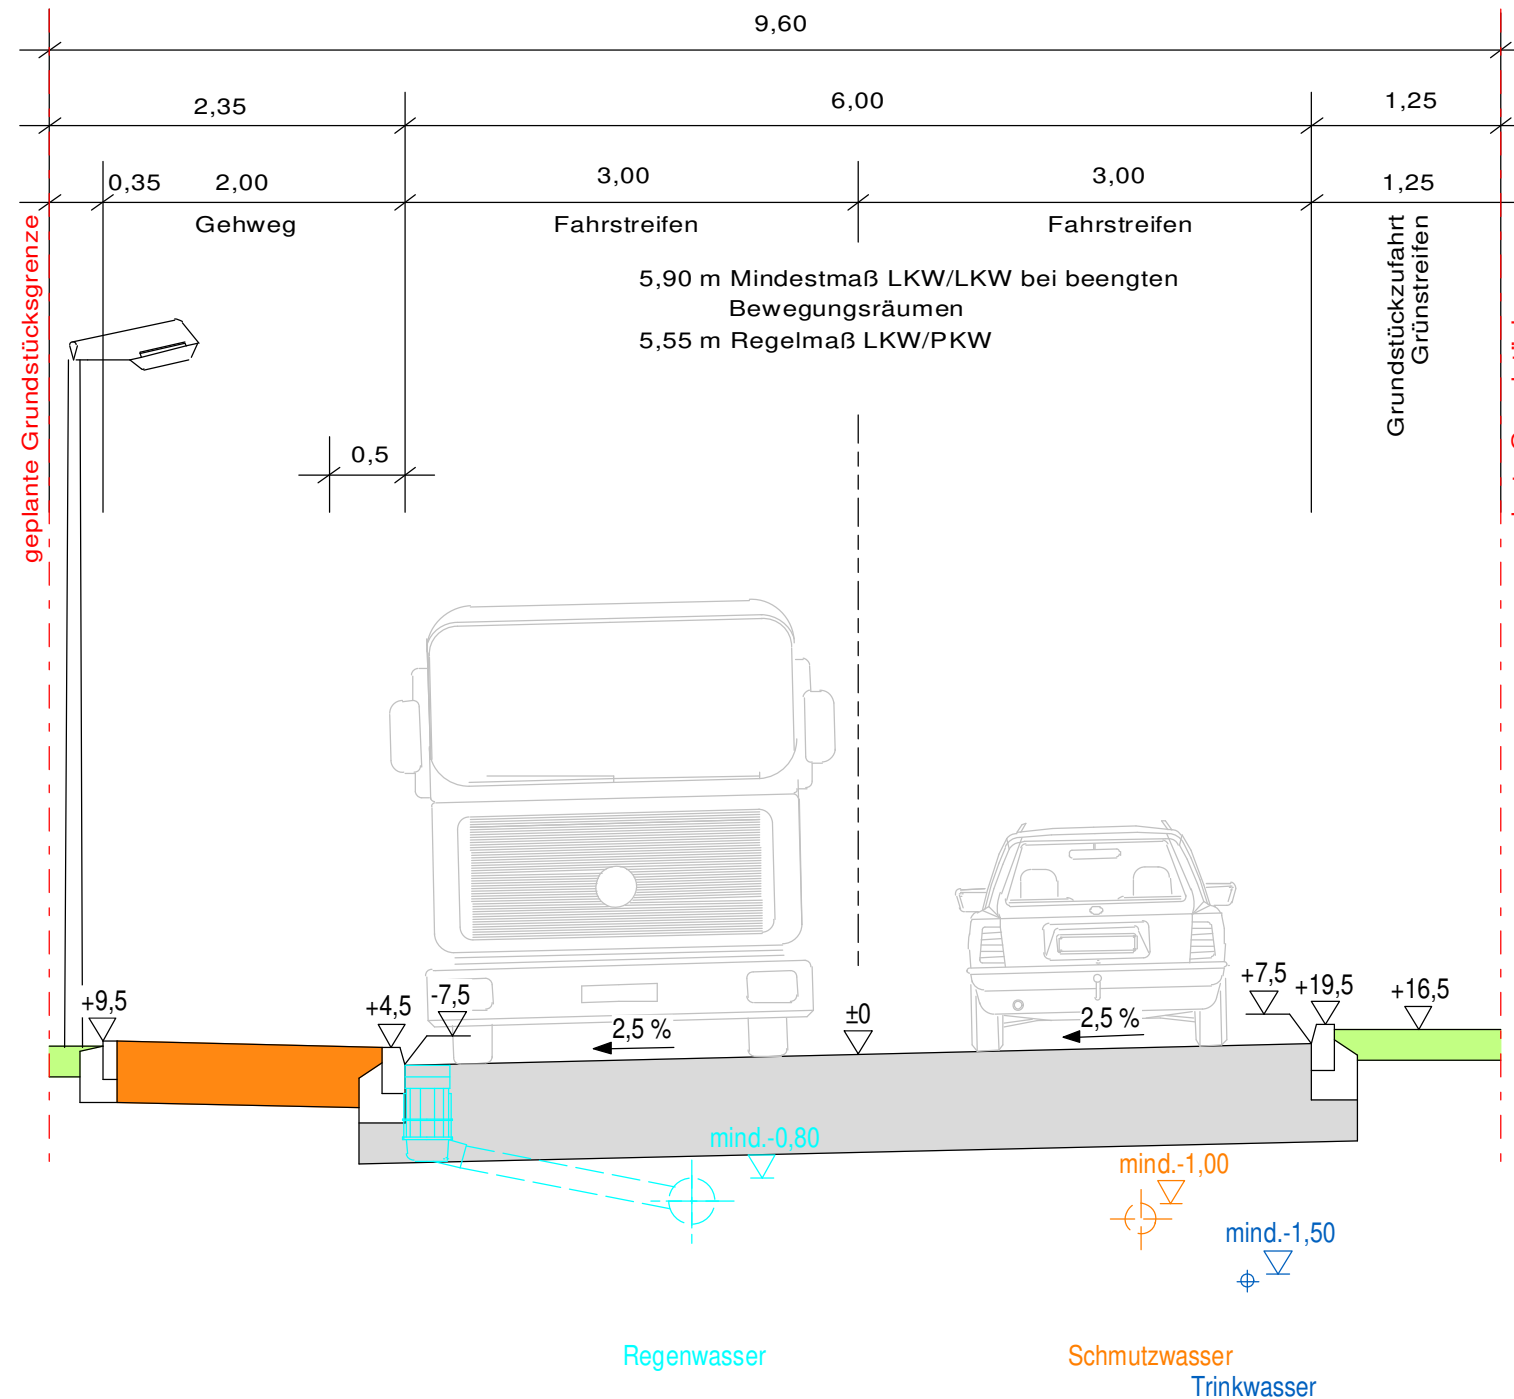

Straßenraum 16,00m
Planstraße D

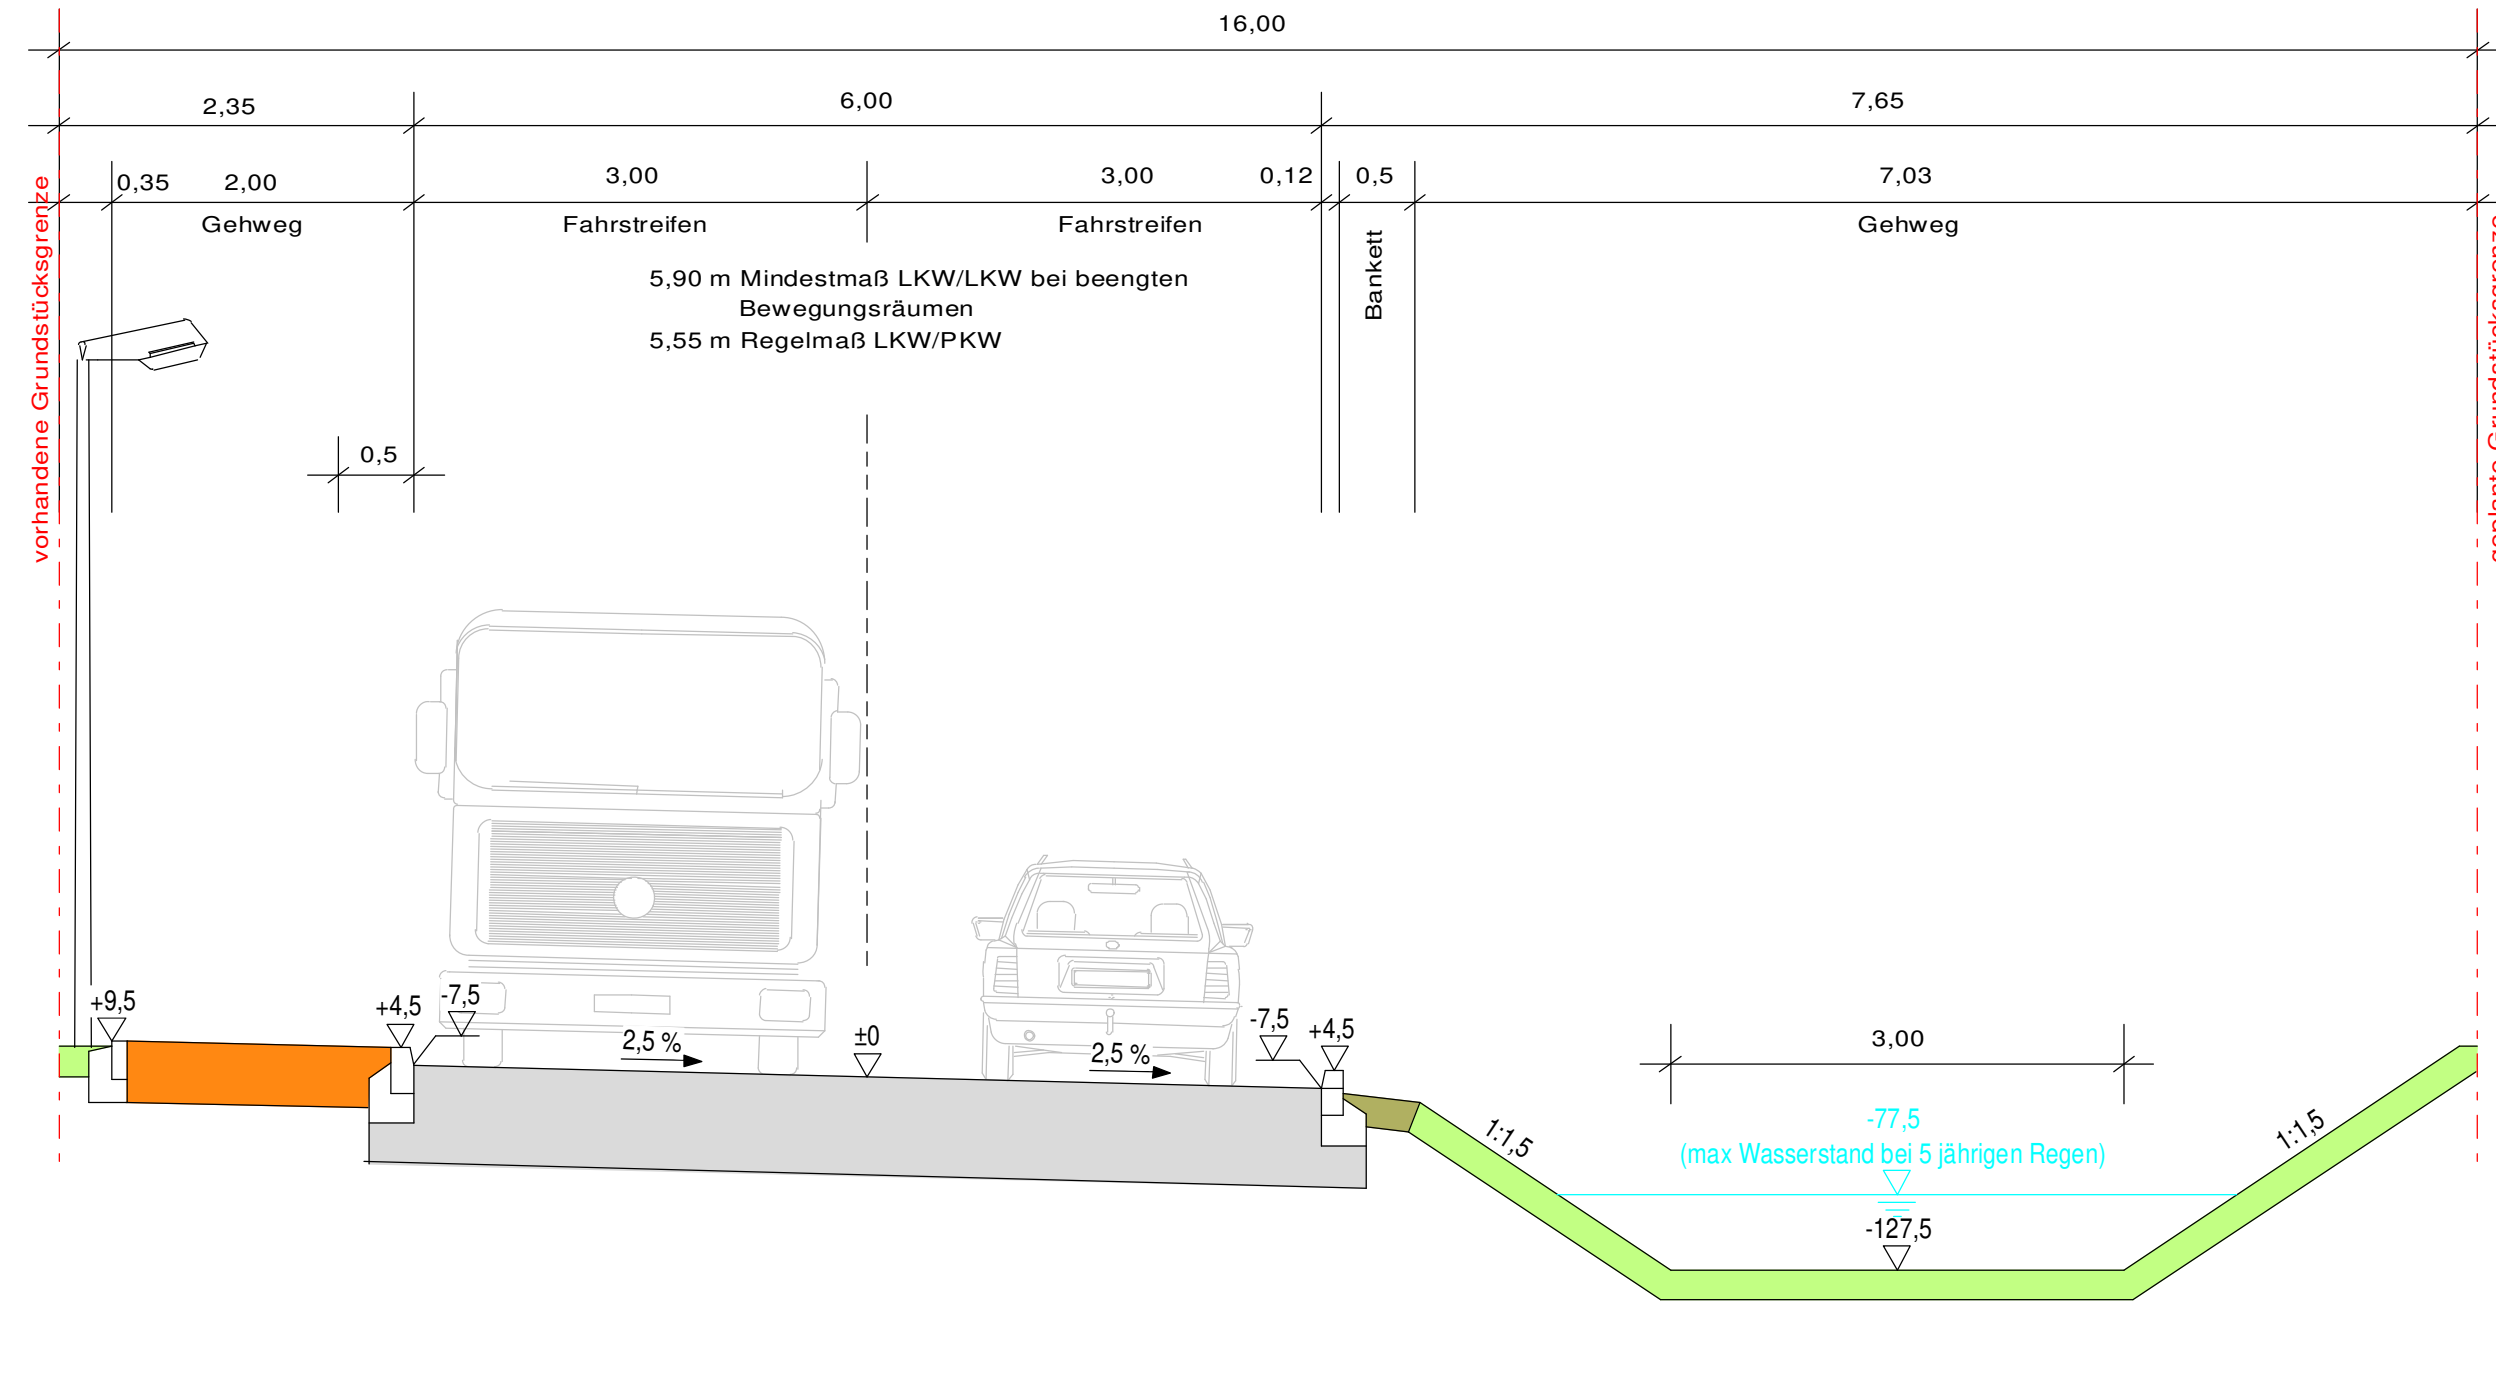

Nr.	Art der Änderung	Datum
Bauherr:		
Wang A Berlin PropCo 1 GmbH		
Berliner Str. 47 / Etage 1		
10713 Berlin		
Vorplanung		
Planer:		Unterlage: 14
PST.		Blatt Nr.: 1
PST GmbH		Lagebezug: ETRS 89
Eisenbahnstraße 26		Höhenbezug: DHHN 92
14542 Werder (Havel)		Datum
Tel.: (03327) 57 442- 0		Name
Fax: (03327) 57 442-10		
Mail: ing@pst-gmbh.de		
Projekt:		bearbeitet
Wohngebiet Weißdornweg		geprüft
in Werneuchen		1:50
		13.06.2018
		Lange
		Weinert
		Regelquerschnitt
Plangrundlage:		