


# Detail Rundbank

M 1:25

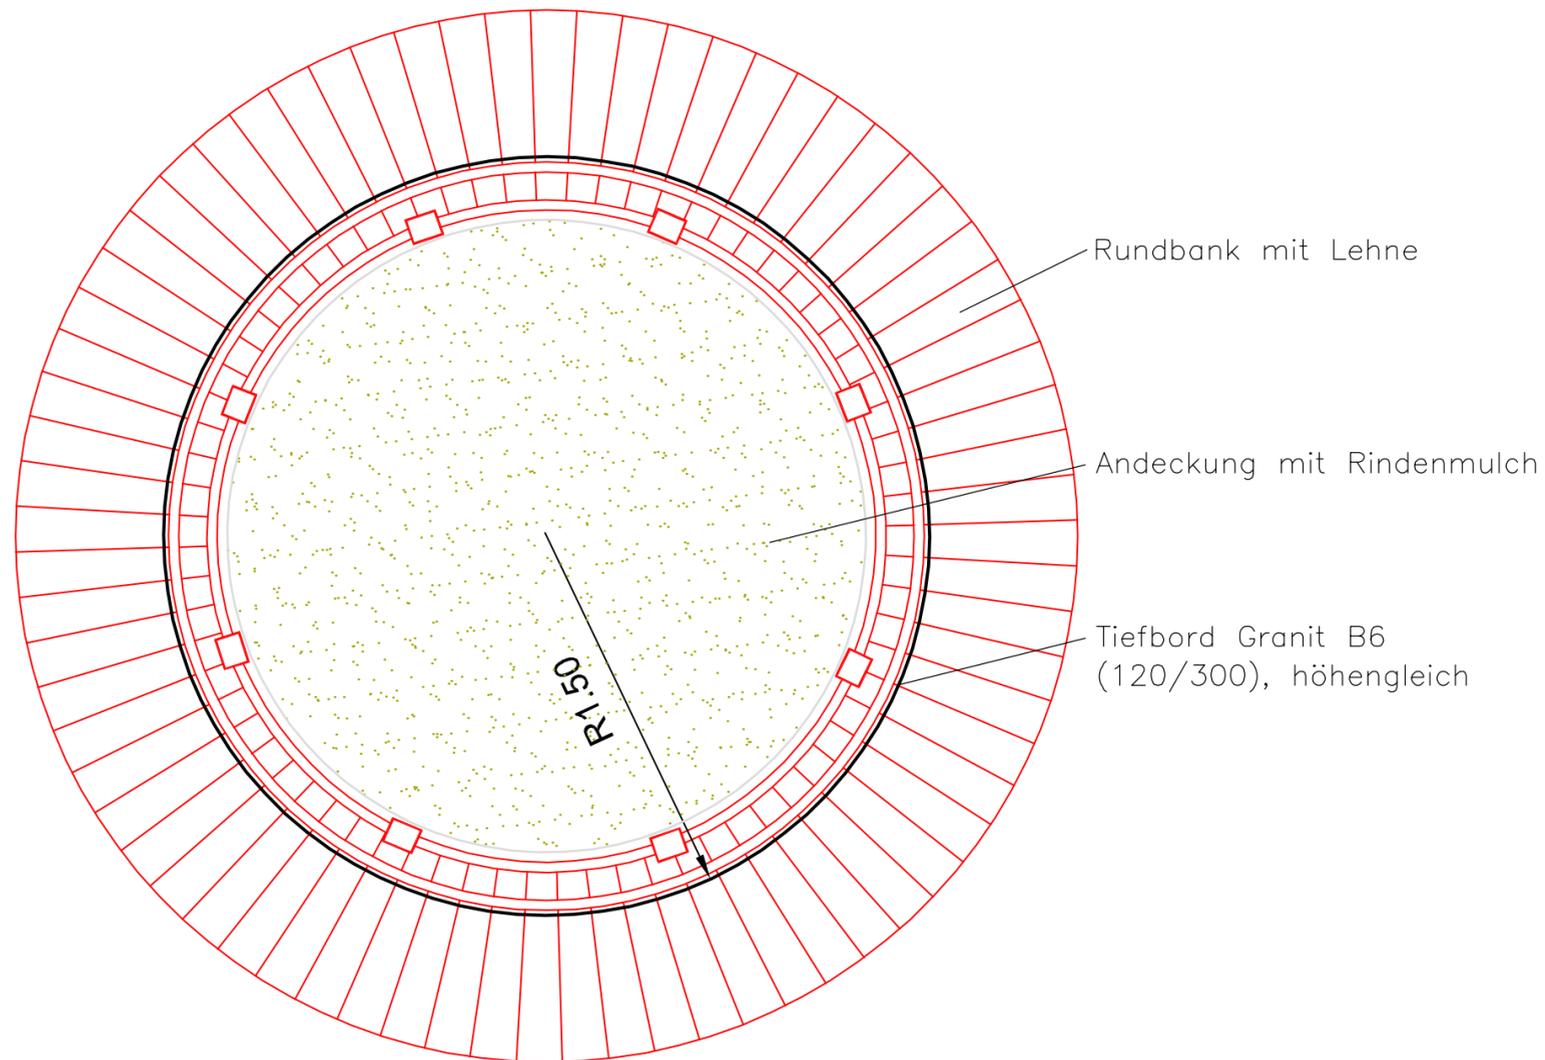

Beispiel

Nr.	Art der Änderung	Datum	Zeichen

<p>Ingenieurbüro für Bauplanung GmbH Eggersdorf Bötzseestraße 119 15345 Eggersdorf Tel: 03341/424275 Fax: 03341/424123 e-mail: info@ibp-ingbuero.de</p>	Datum	Zeichen	
	bearbeitet	08/2018	
	gezeichnet	08/2018	Kromz
	geprüft		
Projekt-Nr.		09 658	

1

Auftraggeber:	Stadt Werneuchen Am Markt 5 16356 Werneuchen
---------------	--

Bauvorhaben:	<b>Löhme - ehemaliger Gutshof Neugestaltung Außenanlagen</b>
--------------	--

Planungsphase:  <b>ENTWURFSPLANUNG</b>	Teil: <b>Außenanlagen</b>	Planbezeichnung: <b>Detail Rundbank</b>
	Maßstab:  1 : 25	Blatt-Nr.:  3.4