



Sitzmauer gerade

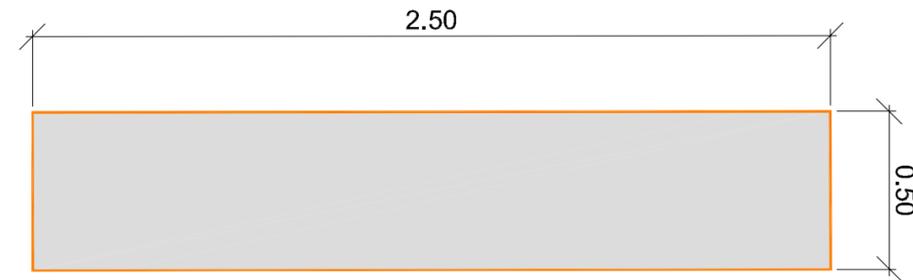


Sitzmauer im Radius

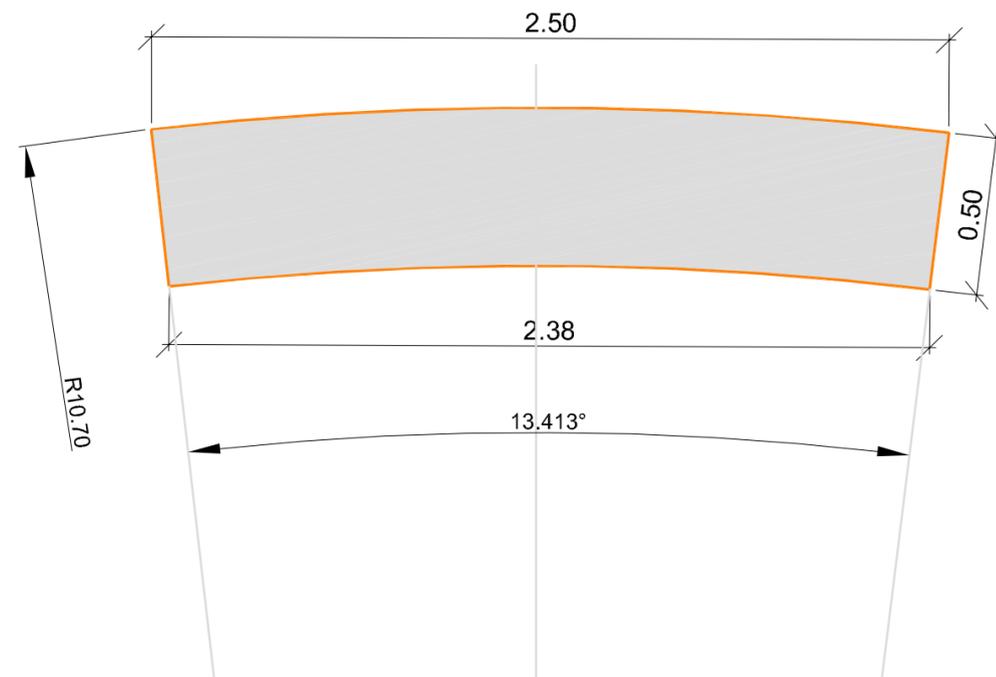

Beispiel

Nr.	Art der Änderung	Datum	Zeichen

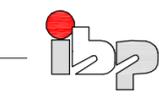 Ingenieurbüro für Bauplanung GmbH Eggersdorf Bötzeestraße 119 15345 Eggersdorf Tel:03341/424275 Fax:03341/424123 e-mail: info@ibp-ingbuero.de	Datum	Zeichen	
	bearbeitet	08/2018	
	gezeichnet	08/2018	Kronz
	geprüft		
Projekt-Nr.		09 658	

1

Auftraggeber:	Stadt Werneuchen Am Markt 5 16356 Werneuchen
---------------	--

Bauvorhaben:	Löhme - ehemaliger Gutshof Neugestaltung Außenanlagen
--------------	--

Planungsphase: ENTWURFSPLANUNG	Teil: Außenanlagen	Planbezeichnung: Detail Sitzmauer
	Maßstab: 1 : 50	Blatt-Nr.: 3.3