



Platzfläche Schnitt A - A

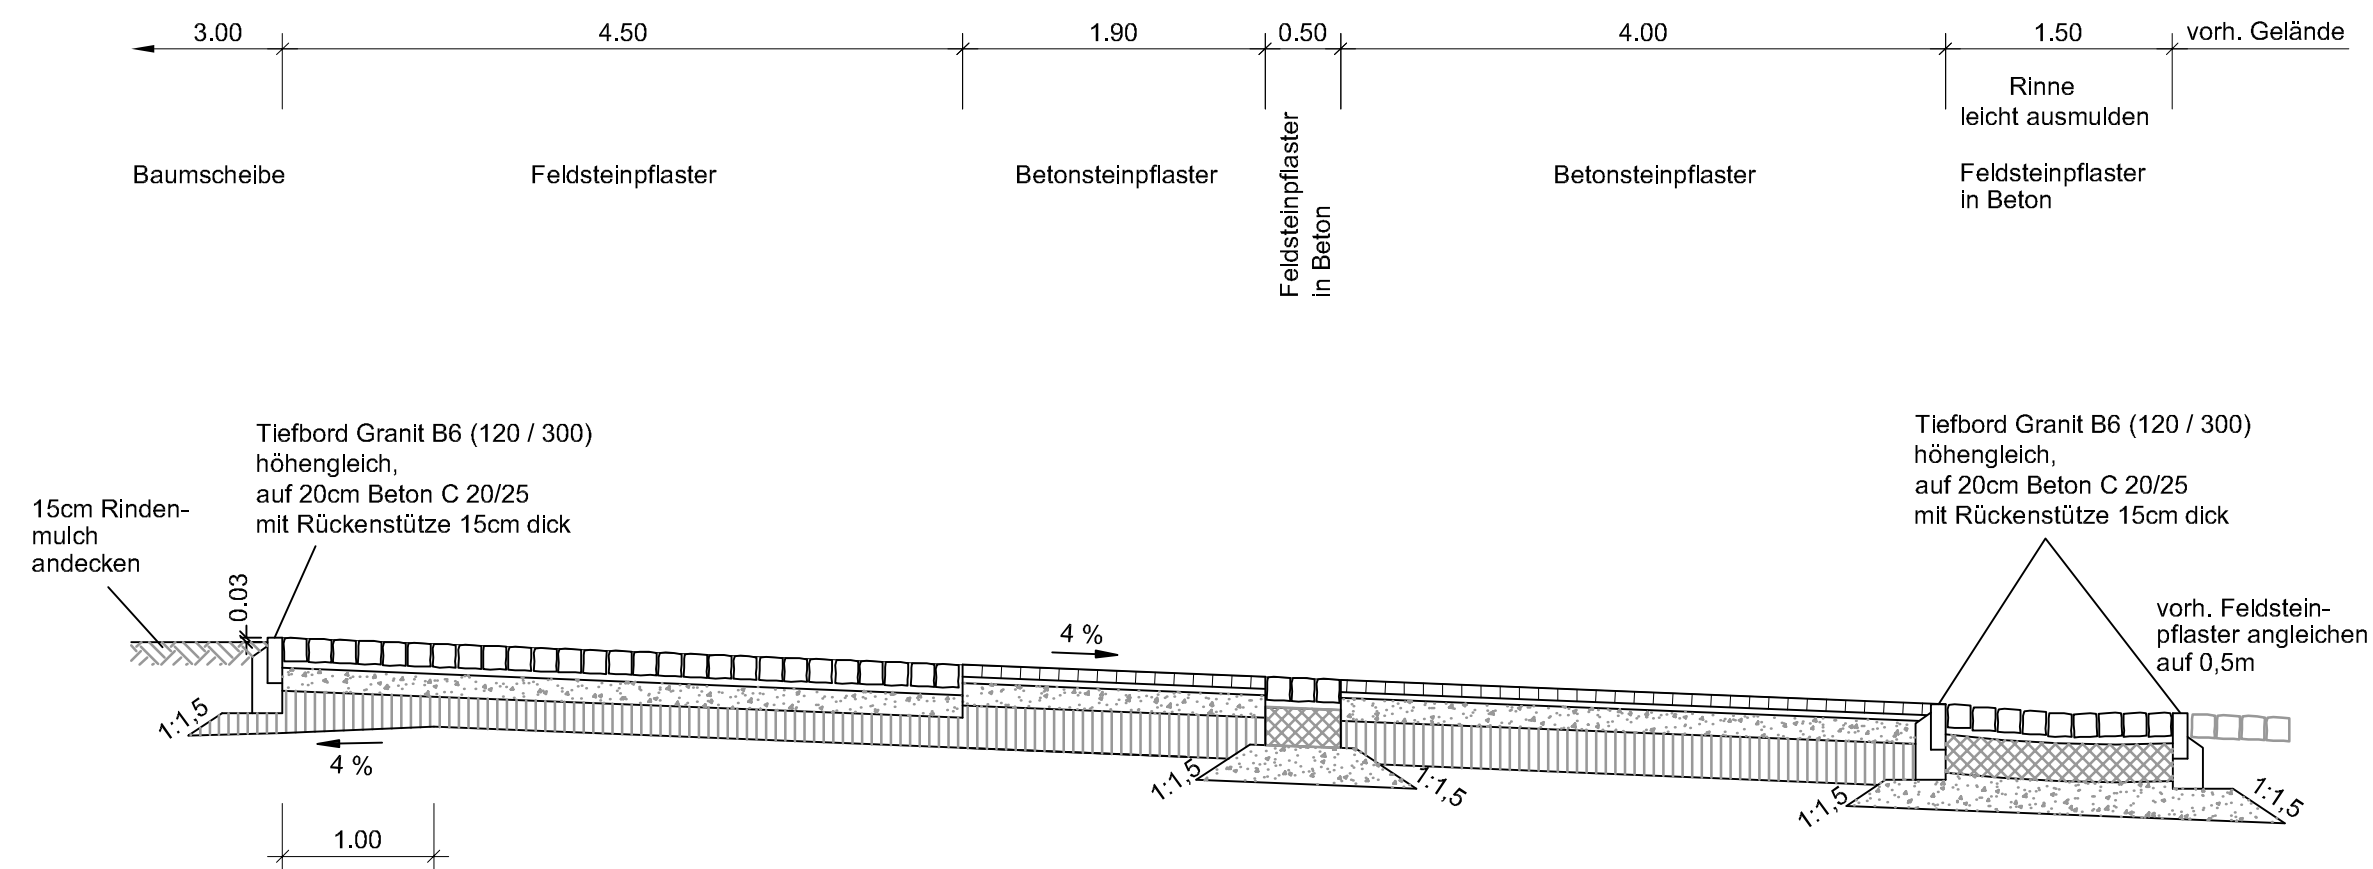

Platzfläche Schnitt B - B

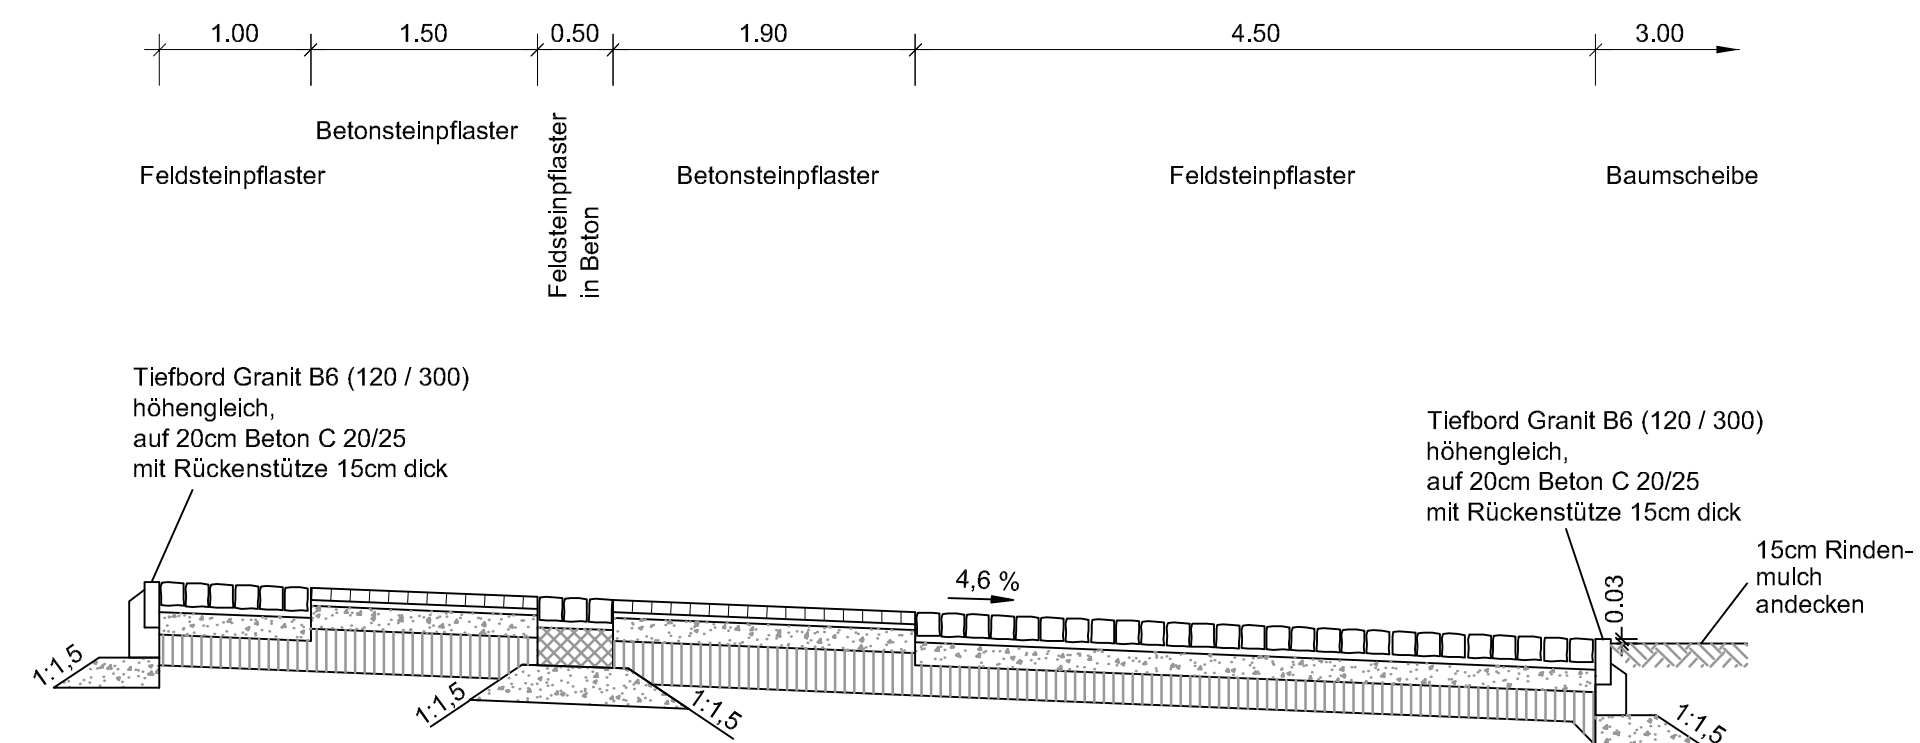

Platzfläche Belastungsklasse 0,3, F2


8 cm Betonsteinpflaster, 24x16, 16x16, 16x12, grau, (z.B. Tegula - Antik)
4 cm Bettung, Splitt- Brechsand- Gemisch 0/5 $E_{V2} = 120 \text{ MPa}$
15 cm Schottertragschicht 0/32 $E_{V2} = 100 \text{ MPa}$
28 cm Frostschuttschicht 0/32 $E_{V2} = 45 \text{ MPa}$
55 cm Gesamtaufbau

Platzfläche Belastungsklasse 0,3, F2

15 cm Feldsteinpflaster
5 cm Bettung, Splitt- Brechsand- Gemisch 0/5 $E_{V2} = 120 \text{ MPa}$
15 cm Schottertragschicht 0/32 $E_{V2} = 100 \text{ MPa}$
20 cm Frostschuttschicht 0/32 $E_{V2} = 45 \text{ MPa}$
55 cm Gesamtaufbau

Rinne (Feldsteinpflaster in Beton)

15 cm Feldsteinpflaster mit Haftbrücke
Fugenfüllung Werksfugenmörtel, wasserundurchlässig
5 cm Bettung, wasserundurchlässiger Feinbeton
25 cm Betontragschicht C 20/25, wasserundurchlässig
Fugen alle 5,0 m $E_{V2} = 120 \text{ MPa}$
25 cm Schottertragschicht 0/32 $E_{V2} = 45 \text{ MPa}$
70 cm Gesamtaufbau

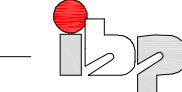Nr.	Art der Änderung	Datum	Zeichen
 Ingenieurbüro für Bauplanung GmbH Eggersdorf Bötzseestraße 119 15345 Eggersdorf Tel: 03341/424275 Fax: 03341/424123 e-mail: info@ibp-ingbuero.de			
		bearbeitet	08/2018
		gezeichnet	08/2018
		geprüft	
		Projekt-Nr.	09 658
1			
Auftraggeber:	Stadt Werneuchen Am Markt 5 16356 Werneuchen		
Bauvorhaben:	Löhme - ehemaliger Gutshof Neugestaltung Außenanlagen		
Planungsphase:		Teil:	Planbezeichnung:
ENTWURFSPLANUNG		Außenanlagen	Regelquerschnitt
		Maßstab:	Blatt-Nr:
		1 : 50	4