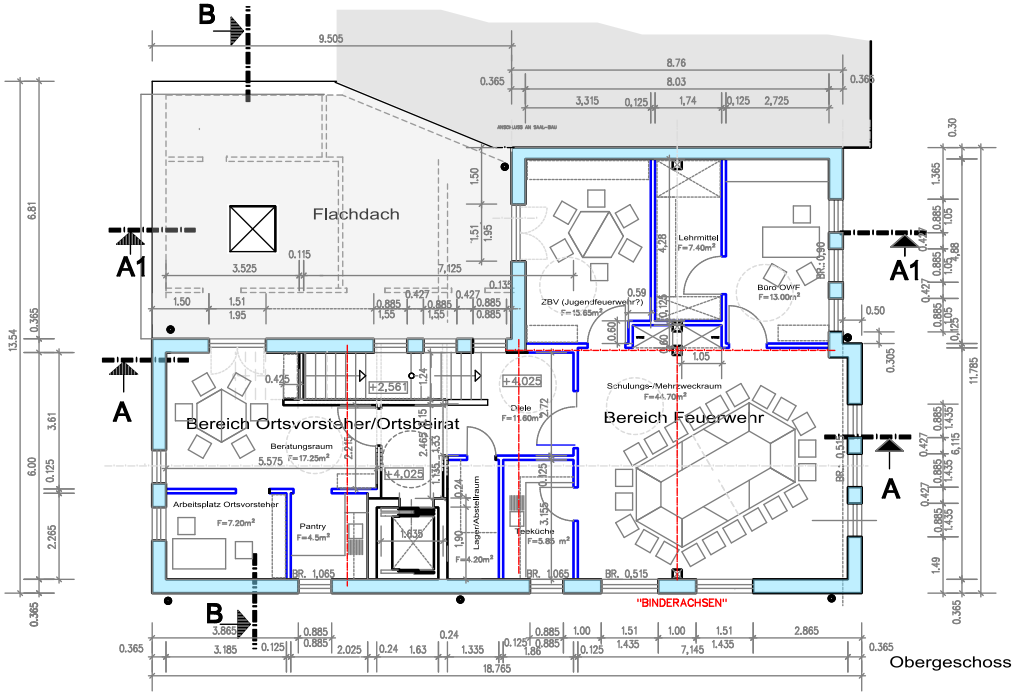

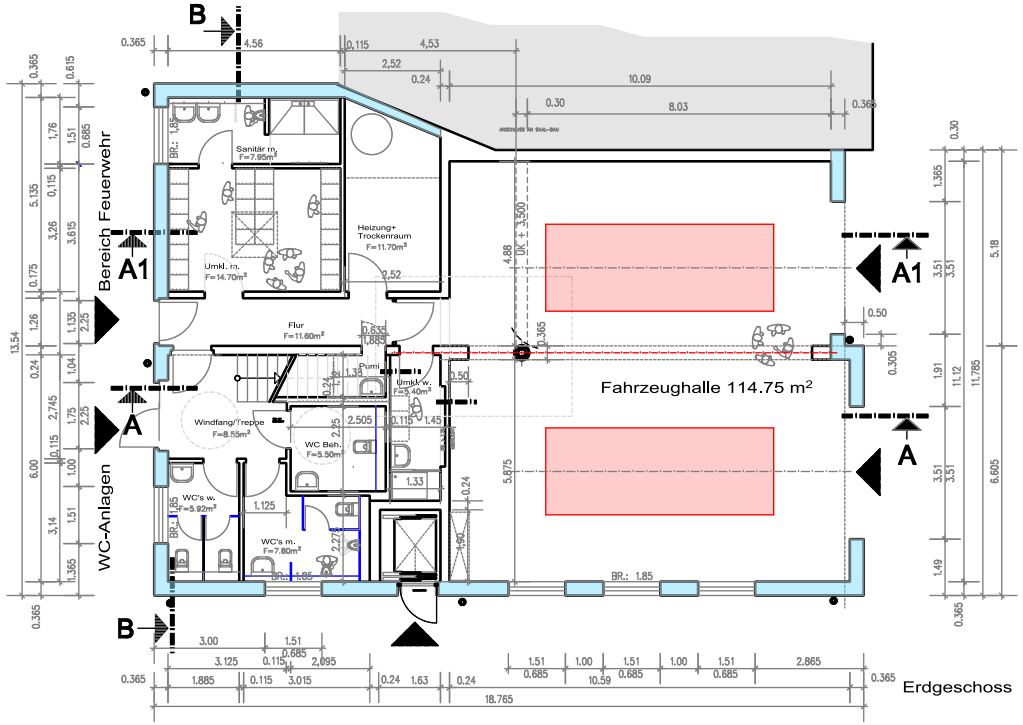

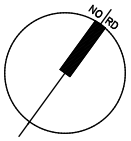

AUSSENWAND PORENBETON

TRAG./NICHTRAG. IW KSV

TROCKENBAU (?)

Alle Maße sind am Objekt zu überprüfen !

1 2 3 4 5 METER

Planungsstand nach 06.12.2018

INDEX	DATUM	ART DER ANDERUNG	NAME

Bauherr
Stadtverwaltung Werneuchen
Am Markt 5 16356 Werneuchen
Datum Unterschrift

Bauvorhaben Dorfzentrum Krummensee
Ersatzneubau
Ringstr. 1a 16356 Stadt Werneuchen OT Krummensee
Objekt-Nr. 1604

Teilobjekt Hochbau
Leistungsphase Entwurf

FPG
Finow Plan GmbH
Altenhofer Straße 13a
16227 Eberswalde
Telefon 03334 / 306-0
Fax 03334 / 306-345
E-Mail: info@finower.de
Internet: www.finower.de

gezeichnet 26.10.2018 Architekt T.Steier
bearbeitet
geprüft PV
geprüft GL Dipl.-Ing. J. Spatert

Abmessungen | Bearbeitungsstand 2018-11 | Maßstab 1:100

Planbezeichnung Grundrisse
Zeichnungs-Nr. 2
Index

Q:/ Projekte ab 1000 / 1604 / DGZ Krummensee / 12 Zeichnungen / Grundriss