



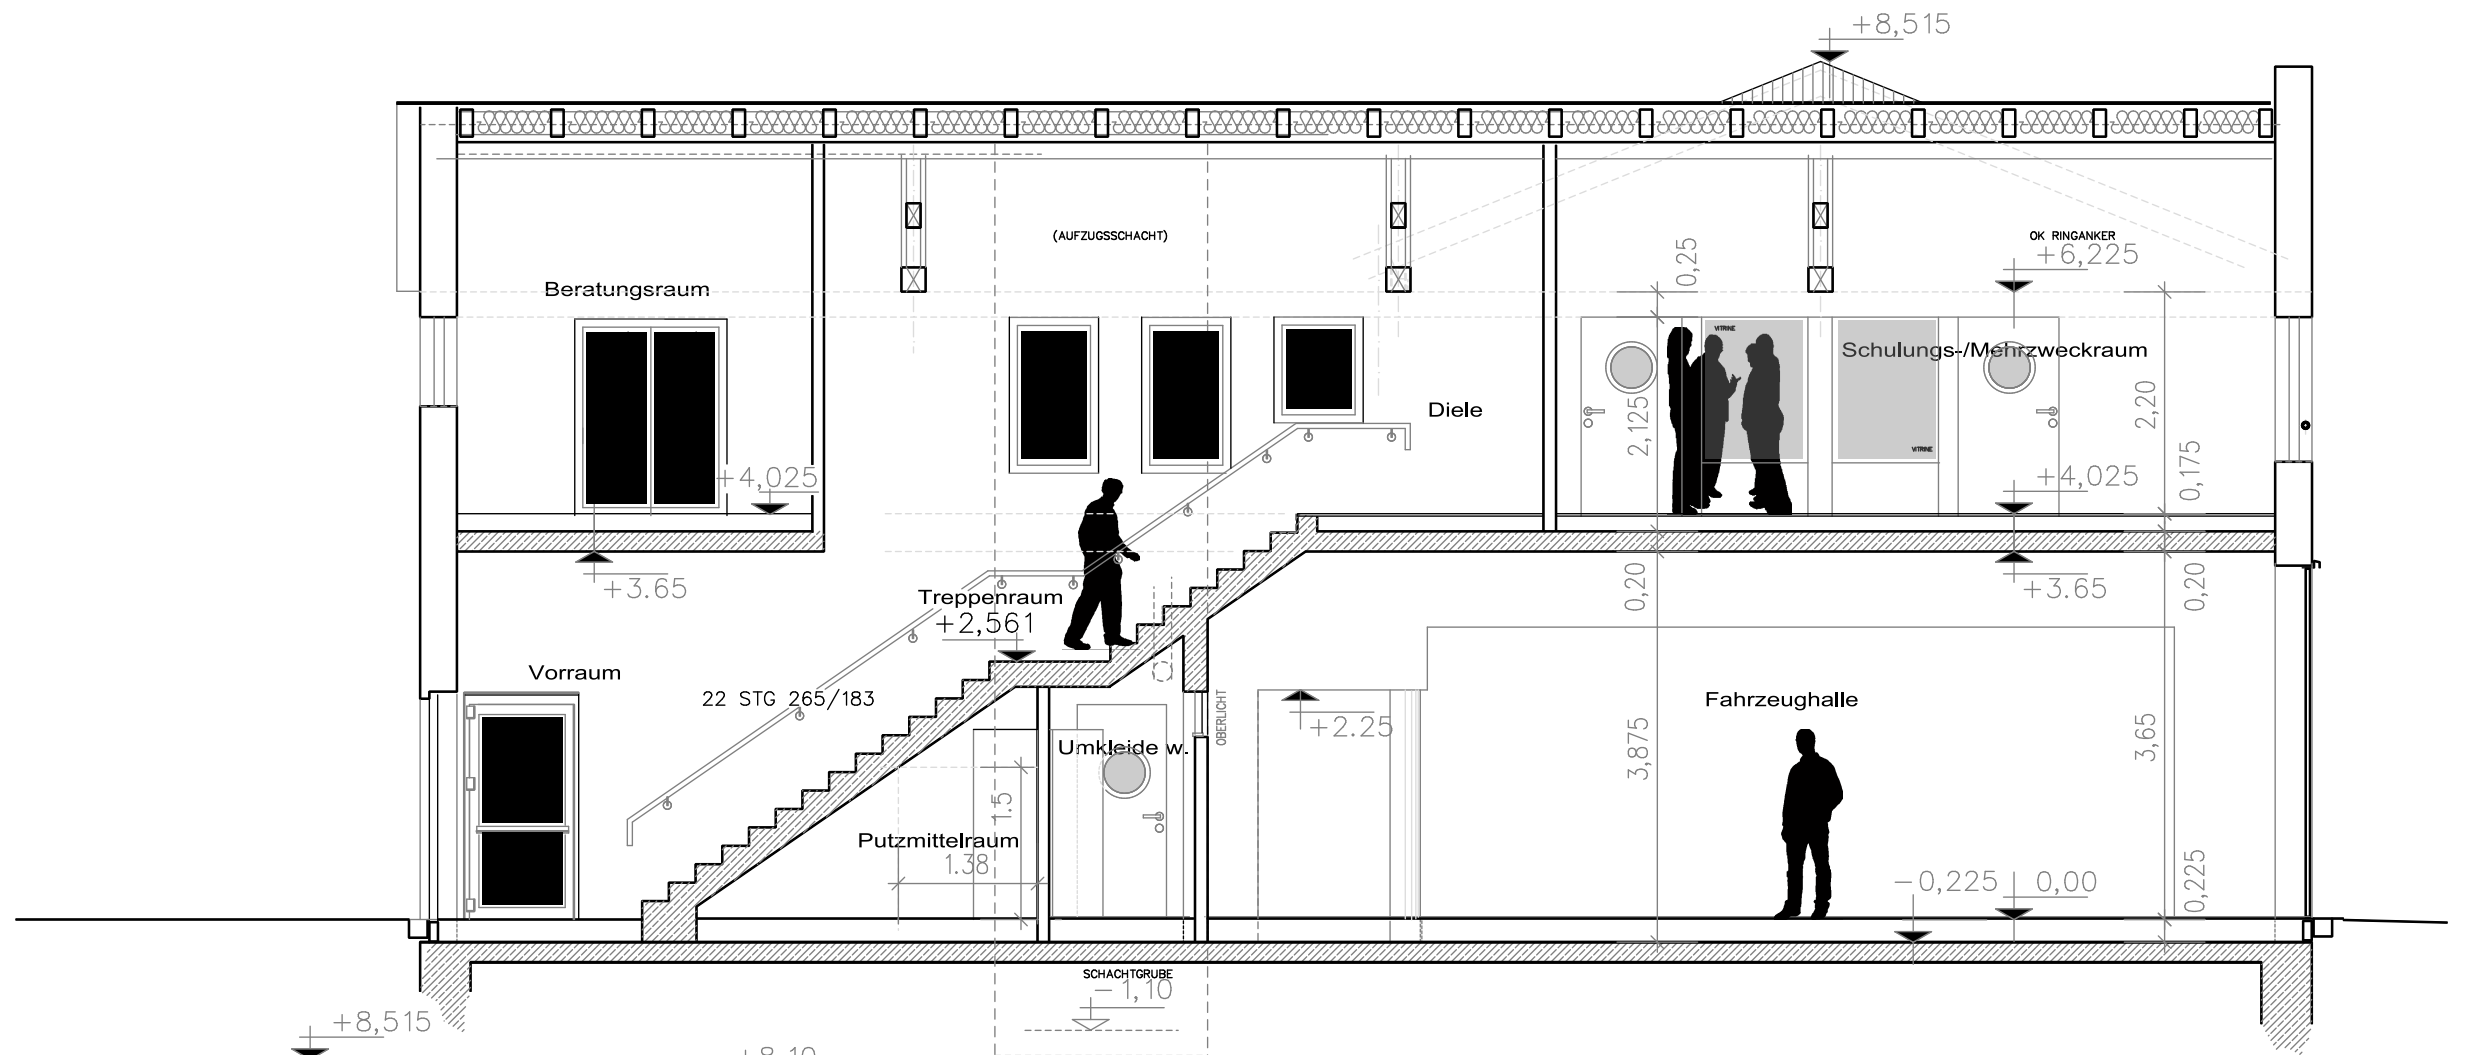

Schnitt A - A

Planungsstand 06.12.2018

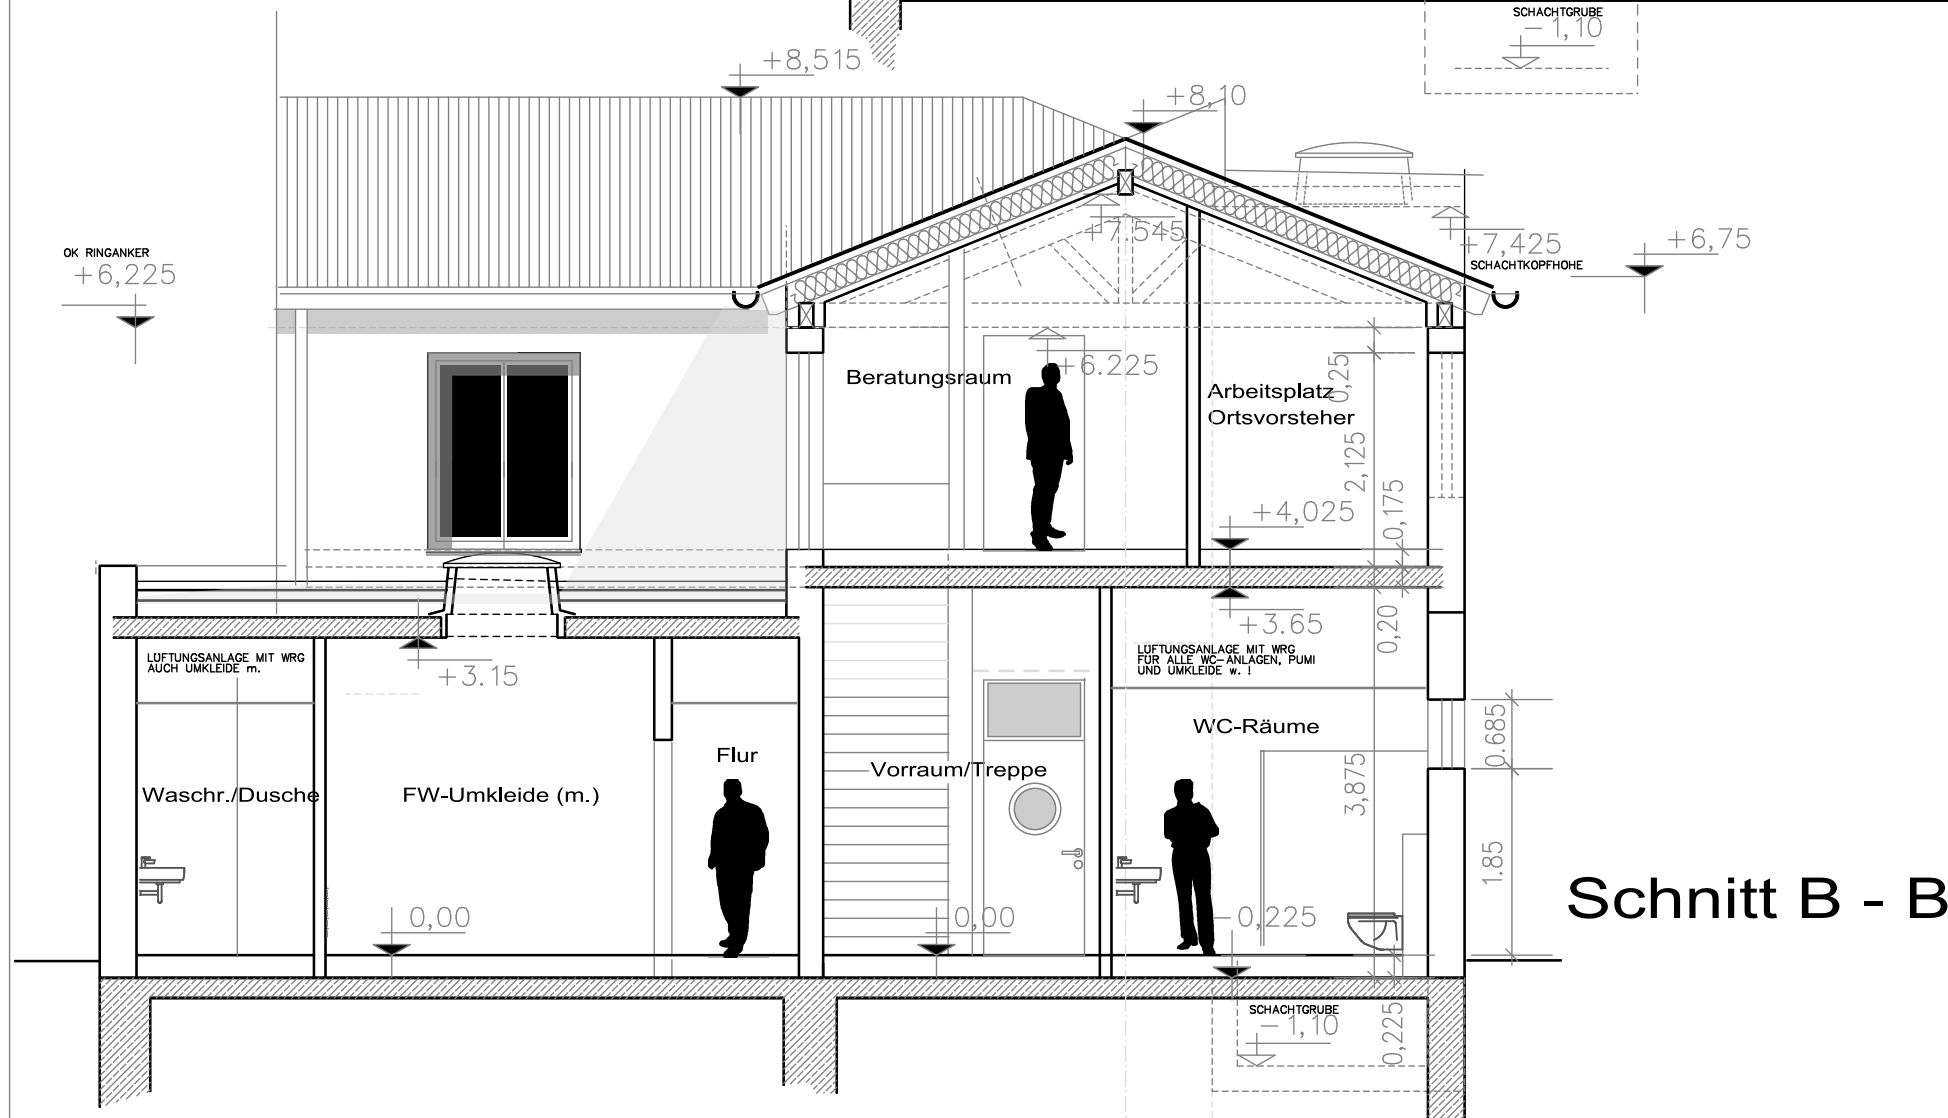

Schnitt B - B

INDEX	DATUM	ART DER ÄNDERUNG	NAME
Bauherr Stadtverwaltung Werneuchen Am Markt 5 16356 Werneuchen			
Bauvorhaben Dorfzentrum Krummensee Ersatzneubau Ringstr. 1a 16356 Stadt Werneuchen OT Krummensee			Datum Unterschrift
Teilobjekt Hochbau			Leistungsphase Entwurf
FPG Finow Plan GmbH Altenhofer Straße 13a 16227 Eberswalde Telefon 03334 / 306-0 Fax 03334 / 306-345 E-Mail: info@finower.de Internet: www.finower.de			gezeichnet 26.10.2018 Architekt T.Steier bearbeitet geprüft PV geprüft GL Dipl.-Ing. J. Spolert
Planbezeichnung Schnitte		Abmessungen Bearbeitungsstand 2018-11	Zeichnungs-Nr. 3 Maßstab 1:75 Index