


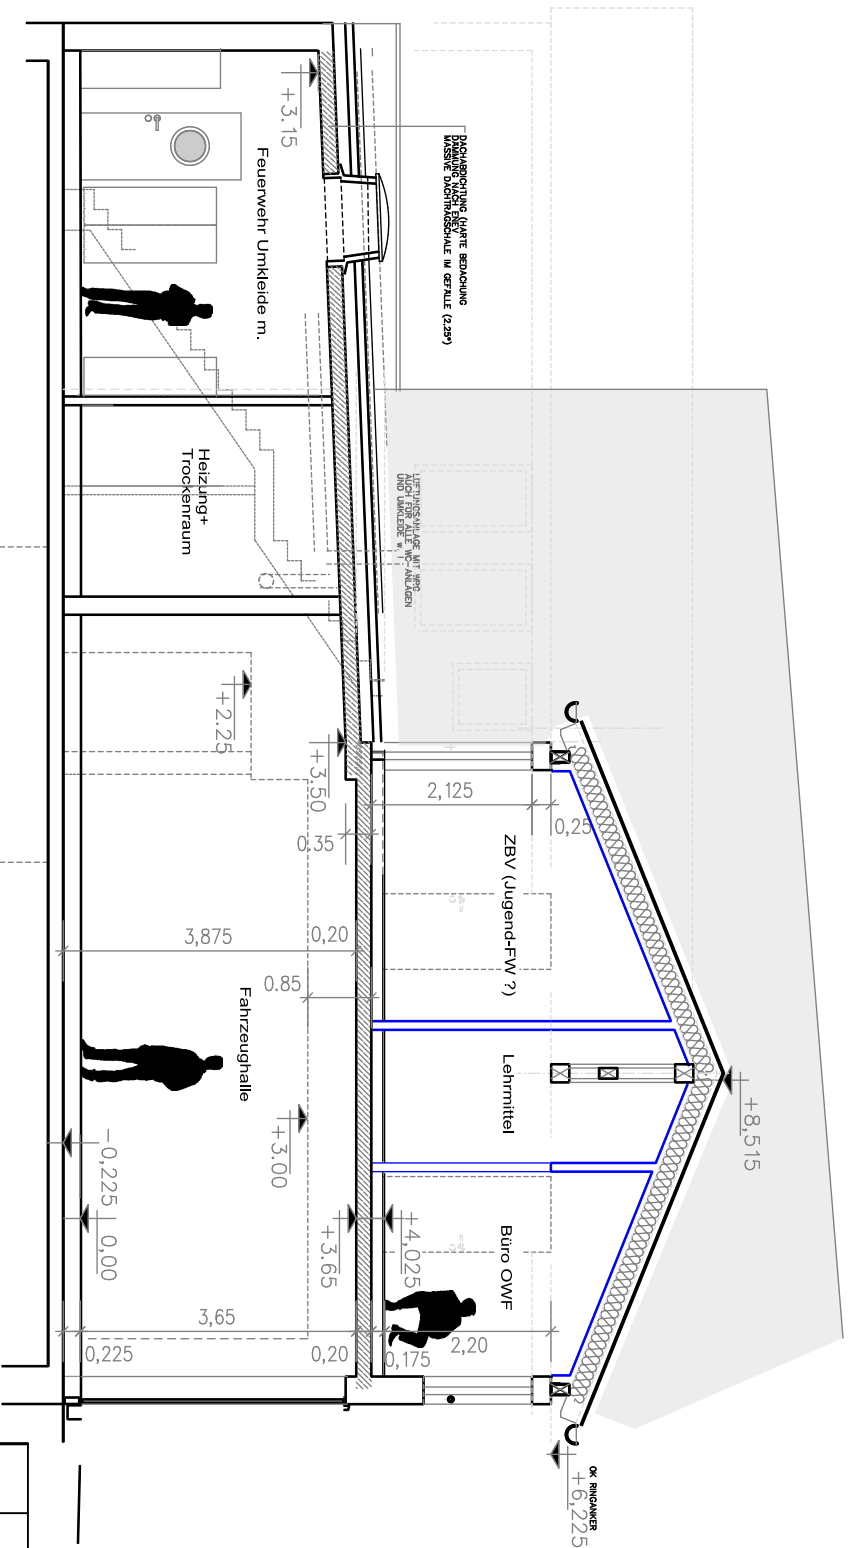

Schnitt A1 - A1

Planungsstand 06.12.2018

INDEX	DATUM	ART DER ÄNDERUNG	NAMEN		
Bauherr		Stadtverwaltung Werrauechen		Unterschrift	
Bauvorhaben		Dorfzentrum Krummensee		Objekt-Nr.	
Am Markt 5		16356 Werrauechen		1604	
Ersatzneubau		Ringsstr. 1a		16356 Stadt Werrauechen OT Krummensee	
Teilobjekt		Hochbau		Leistungsphase	
Entwurf		Entwurf		gezeichnet	
26.10.2018		Architekt T. Stier		bearbeitet	
geprüft PV		geprüft PV		geprüft GJ	
2018-11		Dipl.-Ing. J. Sporer		Maßstab	
1:75		Index		3	