


Variante 1 - Alte Bahnhofstraße

(16,00 m)


Abschnitt: Beiersdorfer Straße - Am Bahnhof

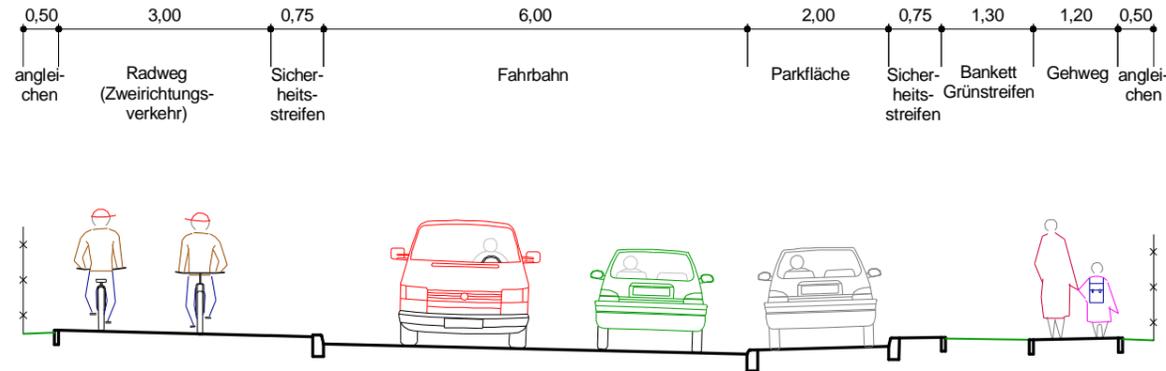

Variante 1 - Beiersdorfer Straße

(14,00 m)


Abschnitt: Alte Bahnhofstraße - Am Bahnhof

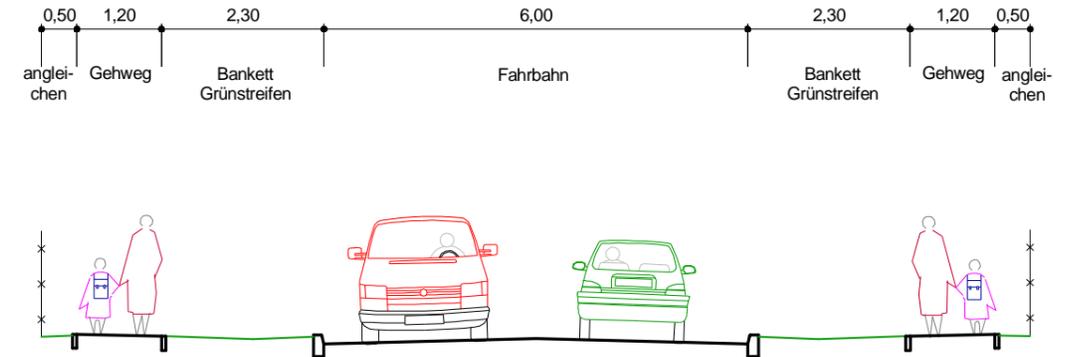


Variante 1 - Alte Bahnhofstraße

(14,25m)

Abschnitt: Poststraße - Beiersdorfer Straße

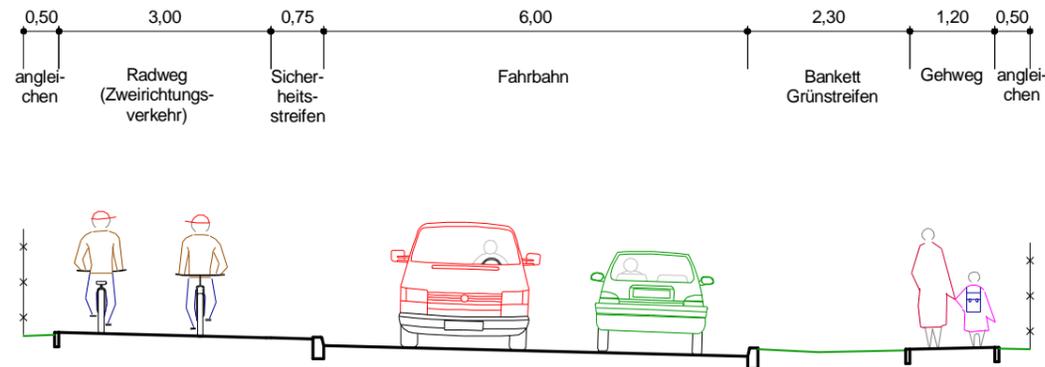

Nr.	Art der Änderung	Datum	Name	Unterschrift
1	2	3		

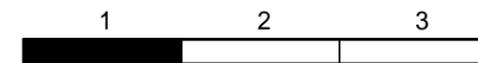

 Planungsgesellschaft Dr. Kalanke mbH Akazienstraße 14, 16230 Melchow Tel. 03337/3643, Fax 03337/2272		Datum	Zeichen
	bearbeitet	Jan. 2019	<i>Kalanke</i>
	gezeichnet	Jan. 2019	<i>Polack</i>
	geprüft	Jan. 2019	<i>Kalanke</i>

Stadt Werneuchen Am Markt 5, 16356 Werneuchen

Straße: **Alte Bahnhofstraße**
 Baulänge:
 Bau-km:
 nächster Ort: **Beiersdorfer Straße**
 Baulänge:
 Bau-km:
Werneuchen

Unterlage Nr.: 6
 Blatt-Nr.: 1
 Ausf.-Nr.:

Vorplanung Ausbau Alte Bahnhofstraße und Beiersdorfer Straße in Werneuchen		Datum	Name	Unterschrift
	bearbeitet			
	gezeichnet			
	geprüft			
Straßenquerschnitte Variante 1		Maßstab: 1:100		