



Variante 3 - Alte Bahnhofstraße

(16,00 m)
Abschnitt: Beiersdorfer Straße - Am Bahnhof

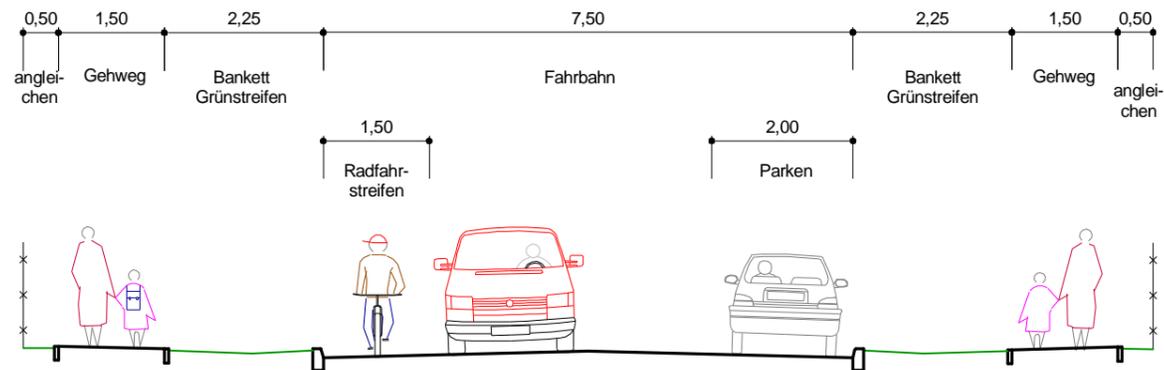


Variante 3 - Beiersdorfer Straße

(14,00 m)
Abschnitt: Alte Bahnhofstraße - Am Bahnhof

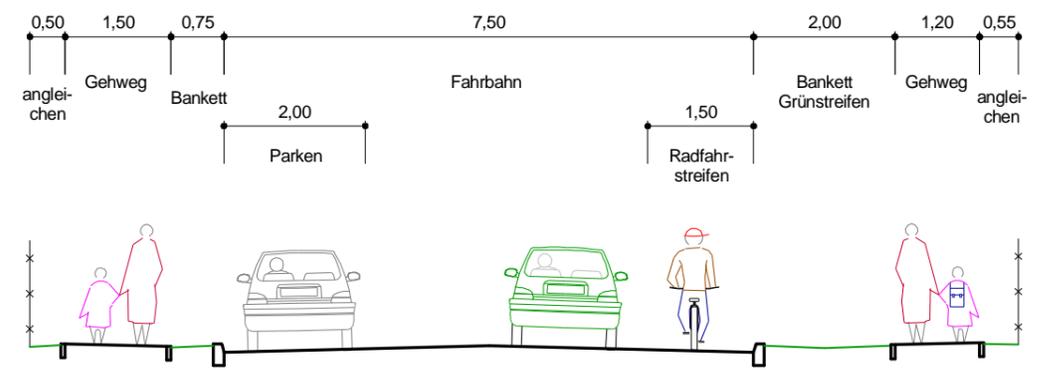

Variante 3 - Alte Bahnhofstraße

(14,25 m)
Abschnitt: Poststraße - Beiersdorfer Straße

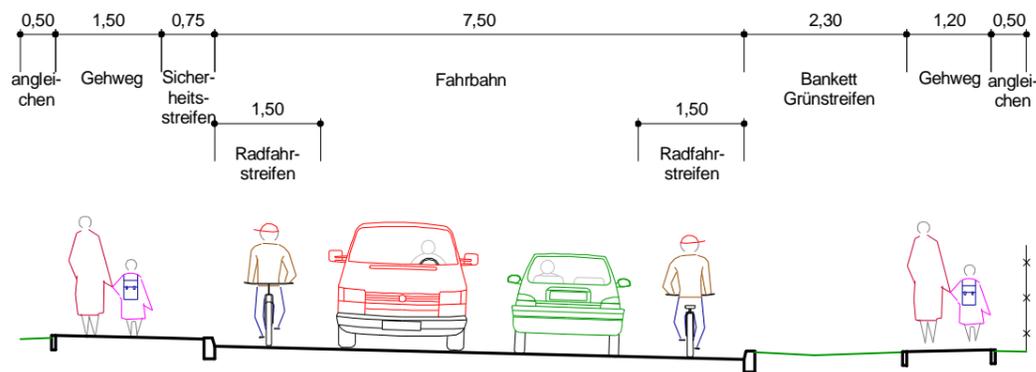

Nr.	Art der Änderung	Datum	Name	Unterschrift
1	2	3		



**Planungsgesellschaft
Dr. Kalanke mbH**
Akazienstraße 14, 16230 Melchow
Tel. 03337/3643, Fax 03337/2272

	Datum	Zeichen
bearbeitet	Jan. 2019	<i>Kalanke</i>
gezeichnet	Jan. 2019	<i>Polack</i>
geprüft	Jan. 2019	<i>Kalanke</i>

Stadt Werneuchen Am Markt 5, 16356 Werneuchen

Straße:	Alte Bahnhofstraße	Unterlage Nr.:	6
nächster Ort:	Beiersdorfer Straße	Blatt-Nr.:	3
		Ausf.-Nr.:	

Vorplanung Ausbau Alte Bahnhofstraße und Beiersdorfer Straße in Werneuchen	Datum	Name	Unterschrift
	bearbeitet		
	gezeichnet		
	geprüft		
Straßenquerschnitte Variante 3		Maßstab: 1:100	