


Variante 4 - Alte Bahnhofstraße

(13,30 m)


Abschnitt: von Poststraße bis Beiersdorfer Straße

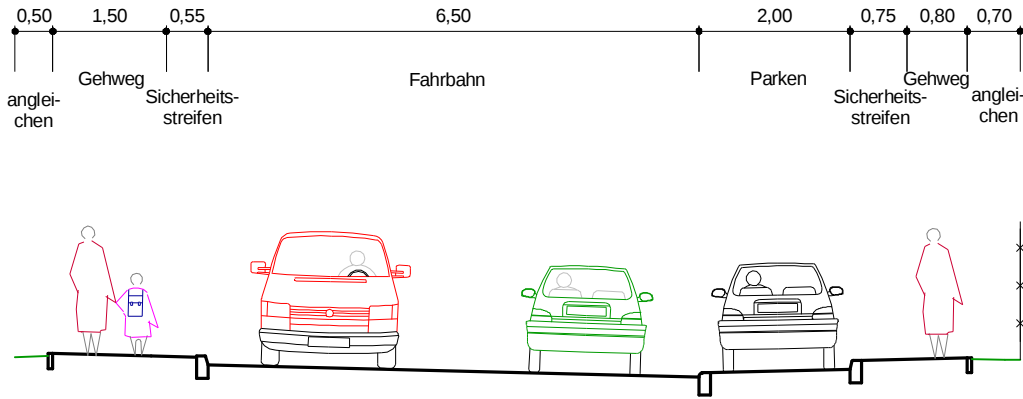

Variante 4 - Beiersdorfer Straße

(14,00 m)


Abschnitt: von Alte Bahnhofstraße bis Am Bahnhof

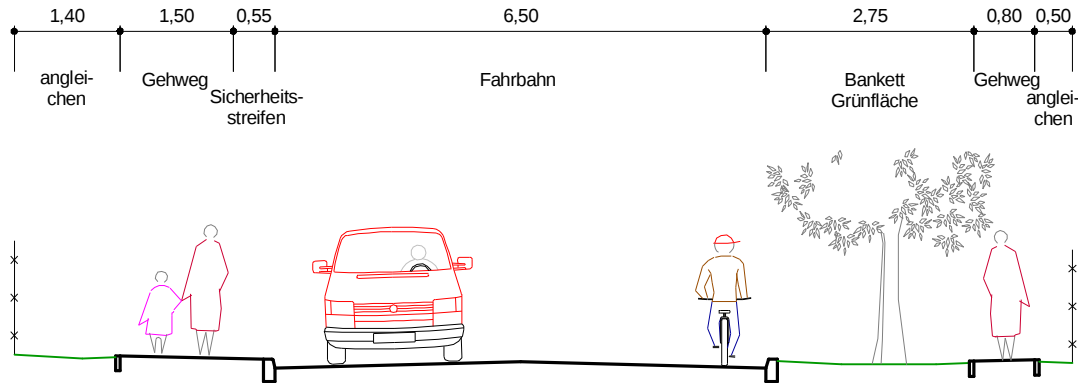

Variante 4 - Alte Bahnhofstraße

(16,00 m)

Abschnitt: von Beiersdorfer Straße bis Am Bahnhof

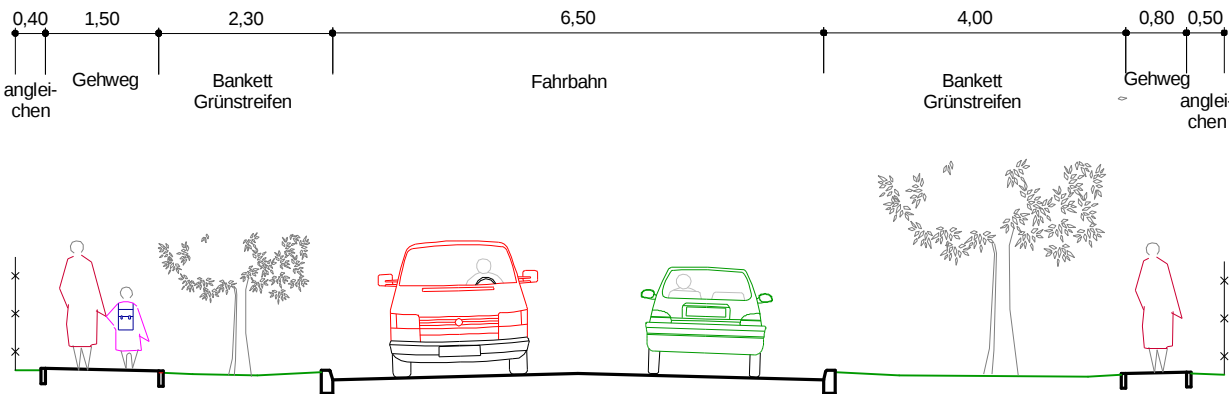

Nr.	Art der Änderung		Datum	Name
	1	2	3	4

	Planungsgesellschaft Dr. Kalanke mbH		Datum	Zeichen
	Akazienstraße 14, 16230 Melchow Tel. 03337/3643, Fax 03337/2272		bearbeitet	April 2019
			gezeichnet	April 2019
			geprüft	April 2019

Stadt Werneuchen Am Markt 5, 16356 Werneuchen

Straße: Alte Bahnhofstraße		Unterlage Nr.: 6		
Baulänge:		Blatt-Nr.: 4		
Bau-km:		Ausf.-Nr.:		
nächster Ort:				
Werneuchen				
Baulänge:				
Bau-km:				
Vorplanung Ausbau Alte Bahnhofstraße und Beiersdorfer Straße in Werneuchen		Datum	Name	Unterschrift
		bearbeitet		
		gezeichnet		
		geprüft		
		Straßenquerschnitte Variante 4		
		Maßstab: 1:100		