


Berliner Allee 27, Markise für Pizza-Lieferservice

Variante 1 Breite 6,50 m – keine Überschreitung der Eingangsbreite, jedoch der Schaufensterbreite



Berliner Allee 27, Markise für Pizza-Lieferservice


Variante 2 Breite 8,50 m – Überschreitung der Eingangsbreite und der Schaufensterbreite

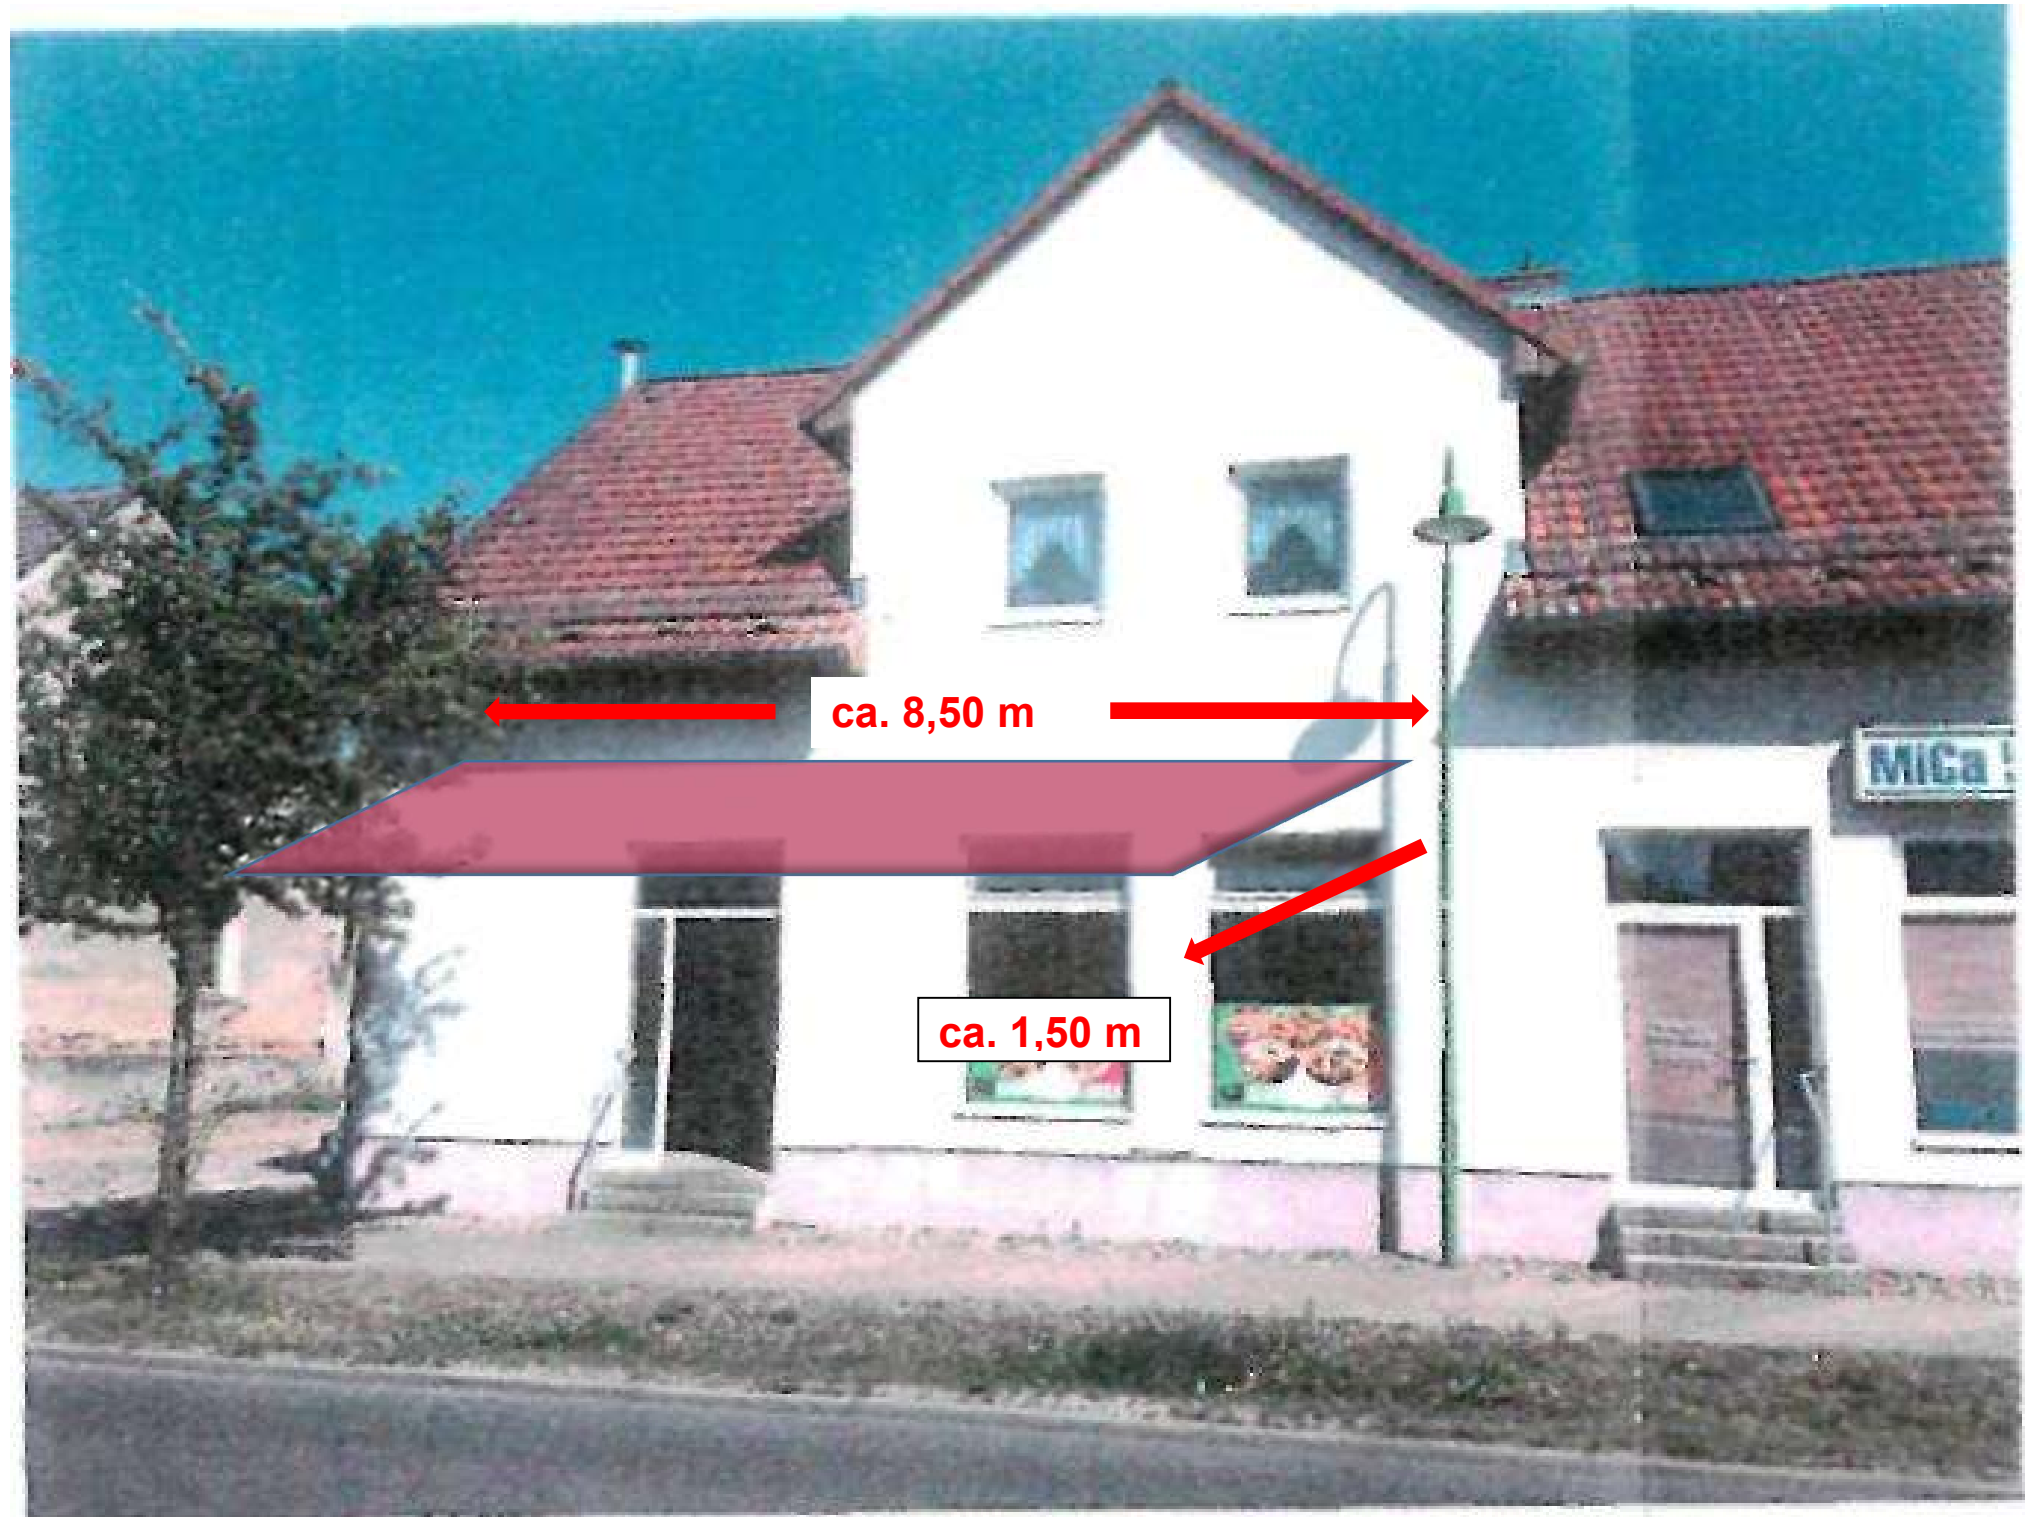

Frontansicht Markisenbreite Berliner Allee 27

Variante 1 ca. 6,50 m

Variante 2 ca. 8,50 m

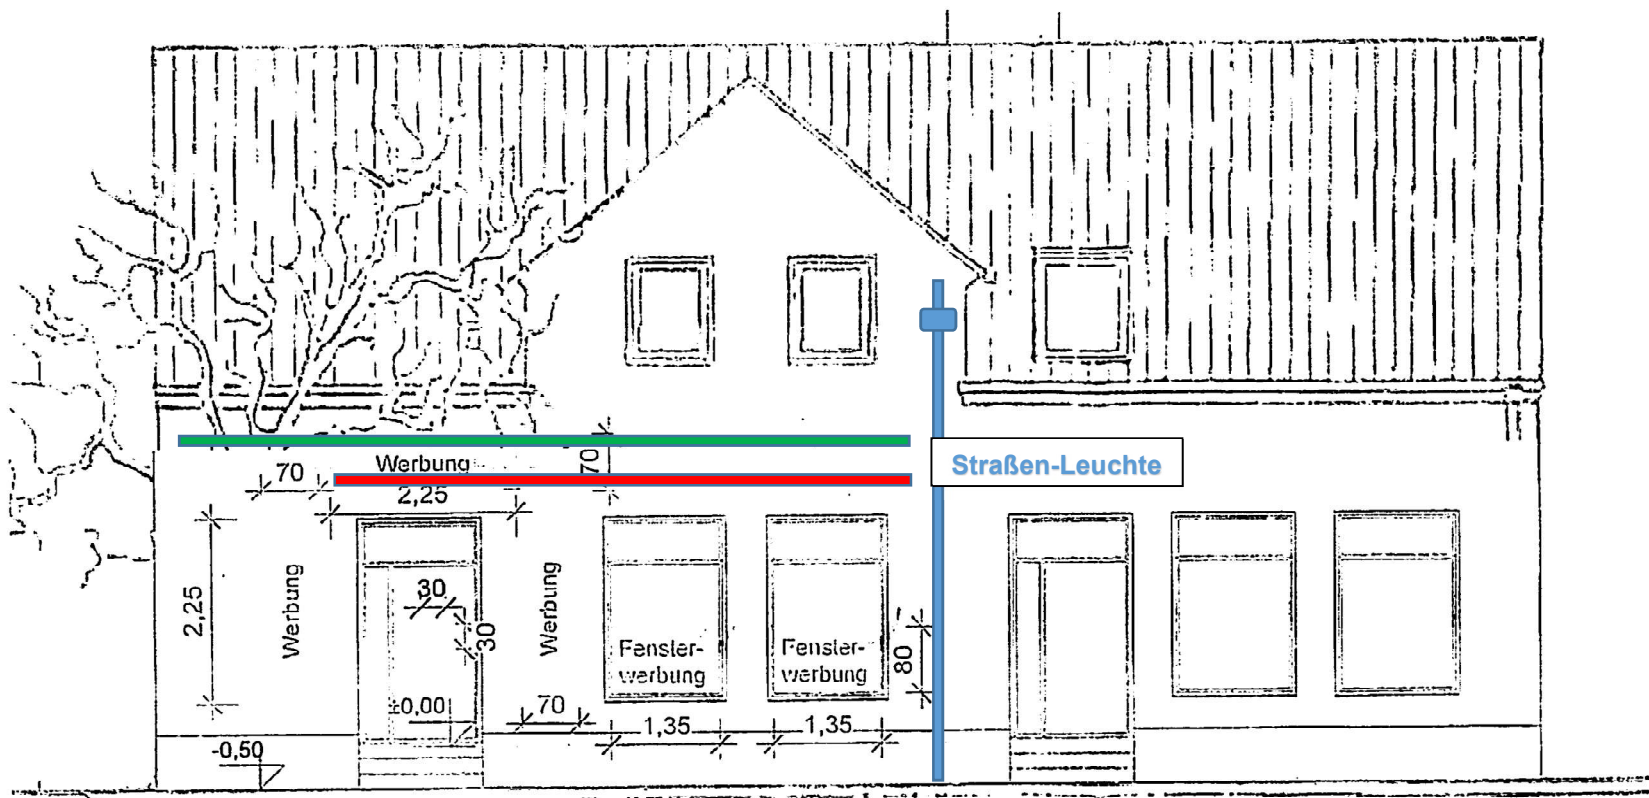

SÜD-OSTANSICHT - Berliner Str.