


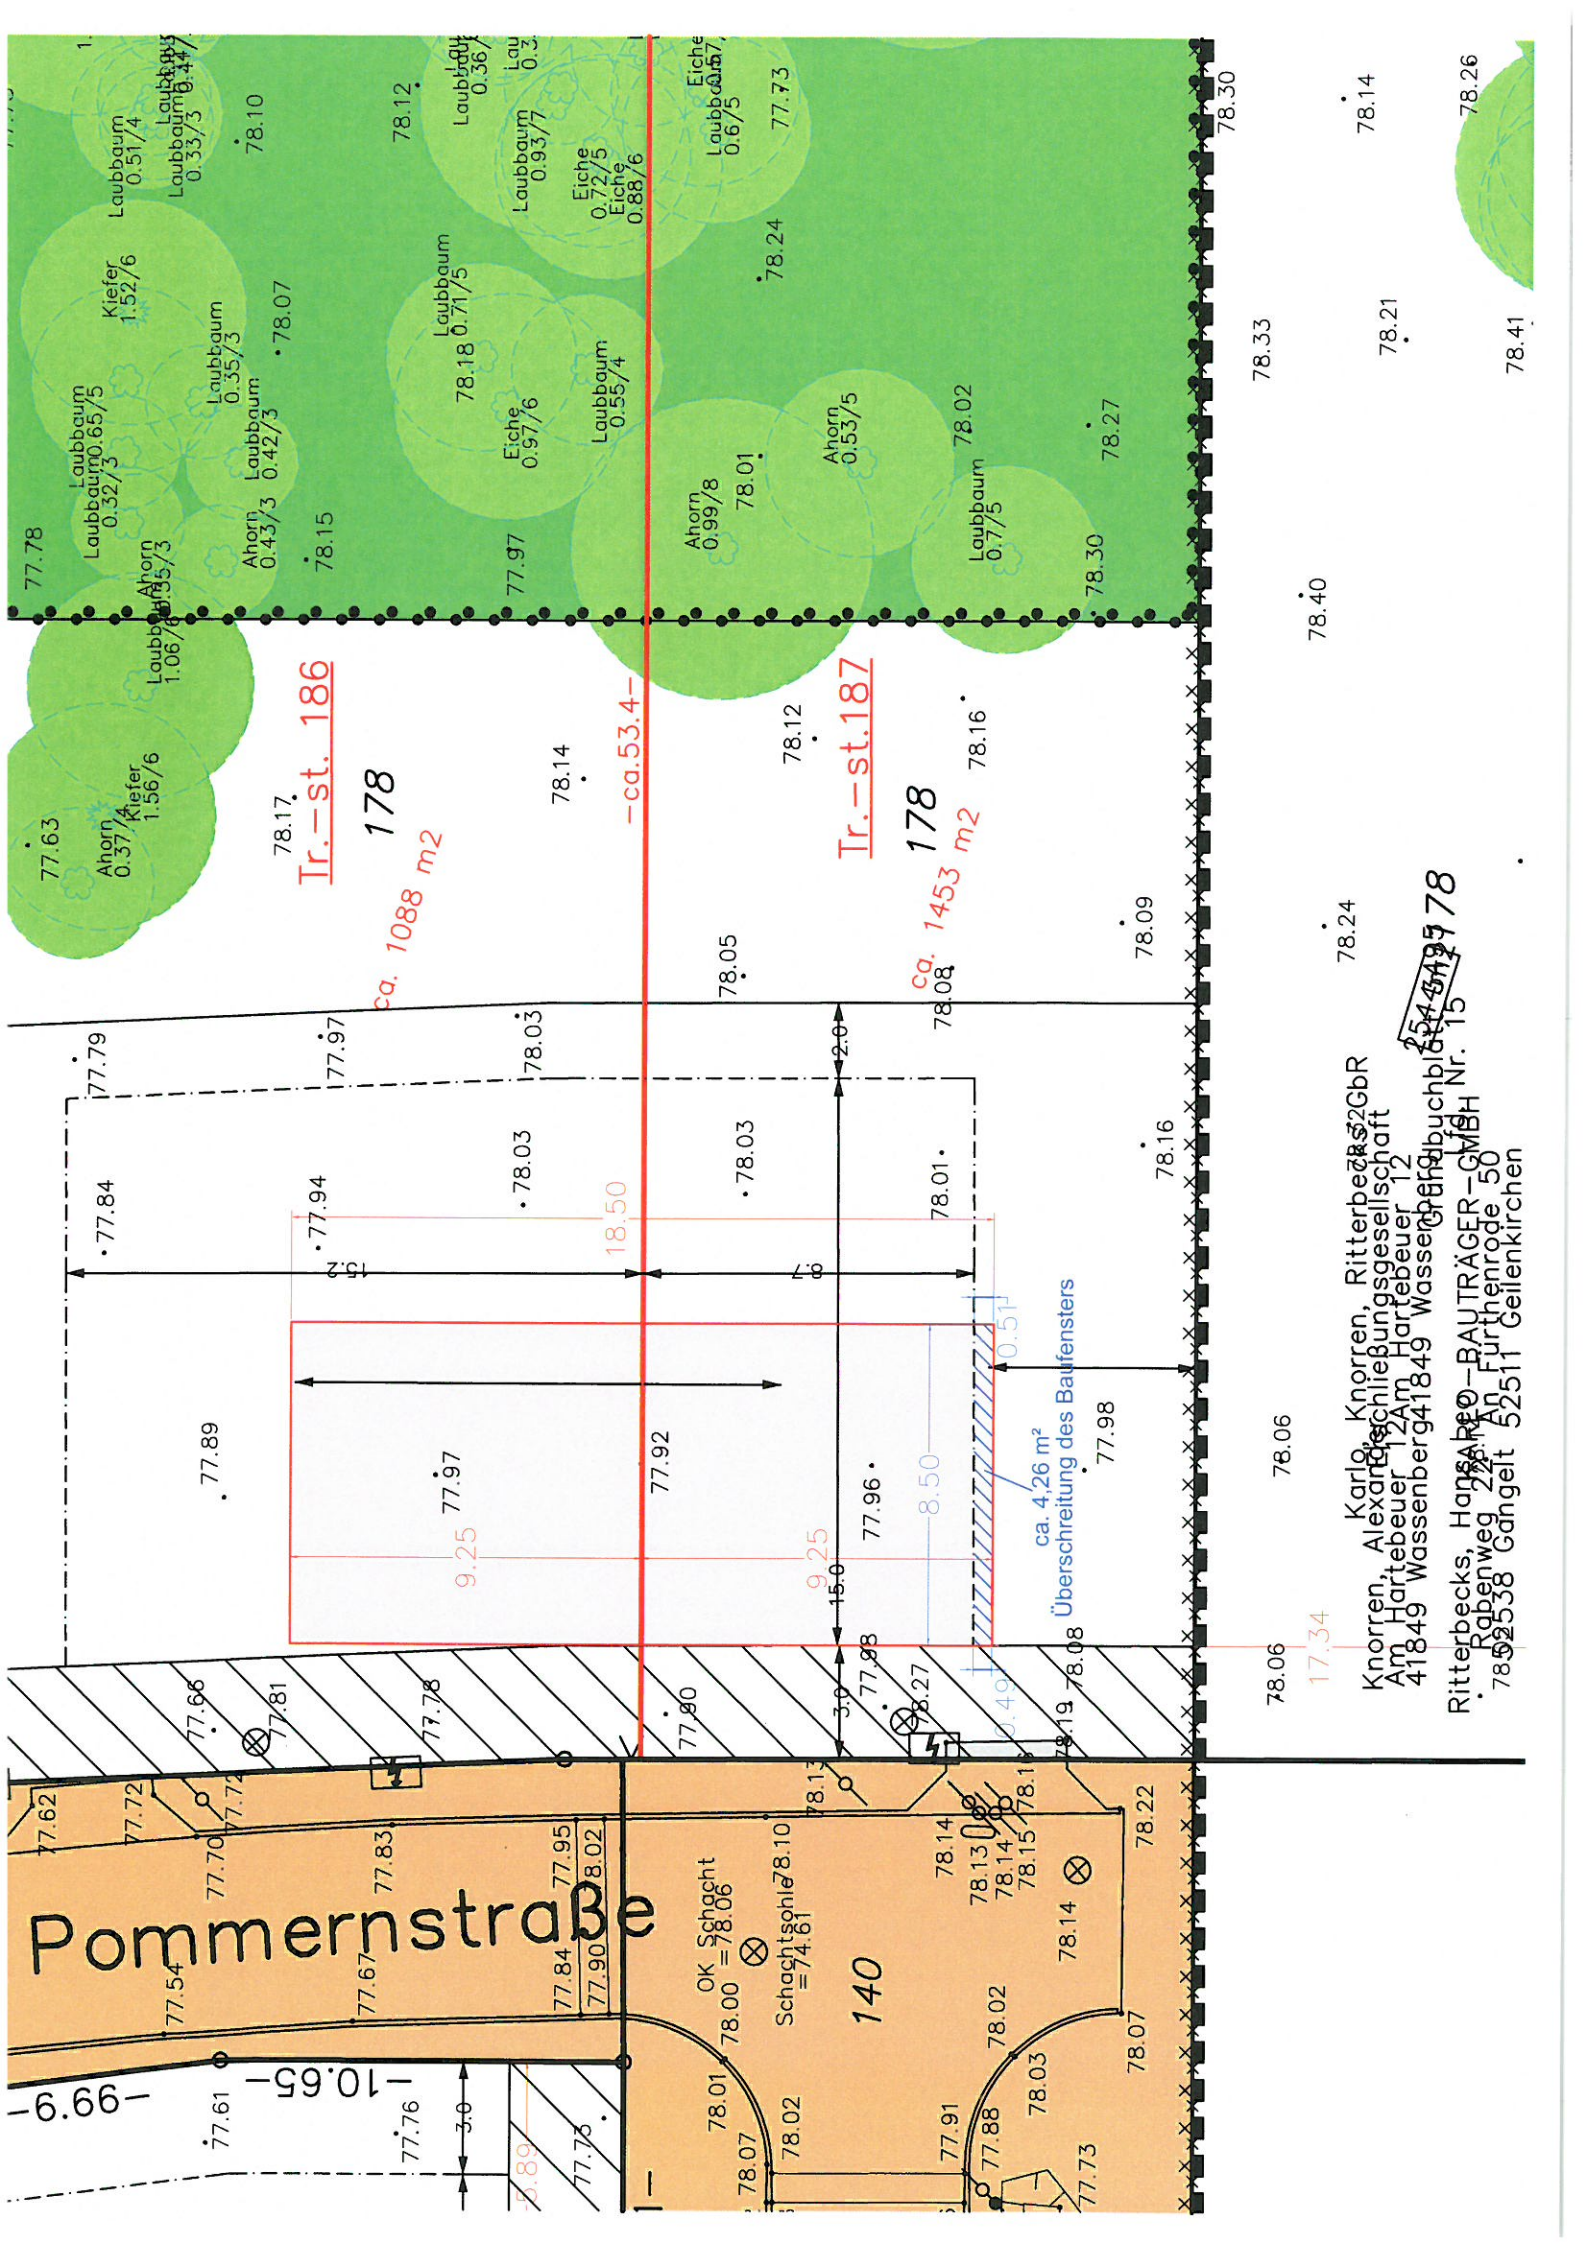

Ir.-st. 186

Ir.-st. 187

178

178

ca. 1088 m²

ca. 1453 m²

Pommernstraße

140

Karl Knorren, Ritterbezugs-GbR
Knorren, Alexander
Am Harthebeuer 12
41849 Wassenberg

Ritterbecks, Hansa-BAUSTRÄGER-GmbH
Rabenweg 22
52538 Gängelt

254-542-178

Gründbuchbl. Nr. 15