



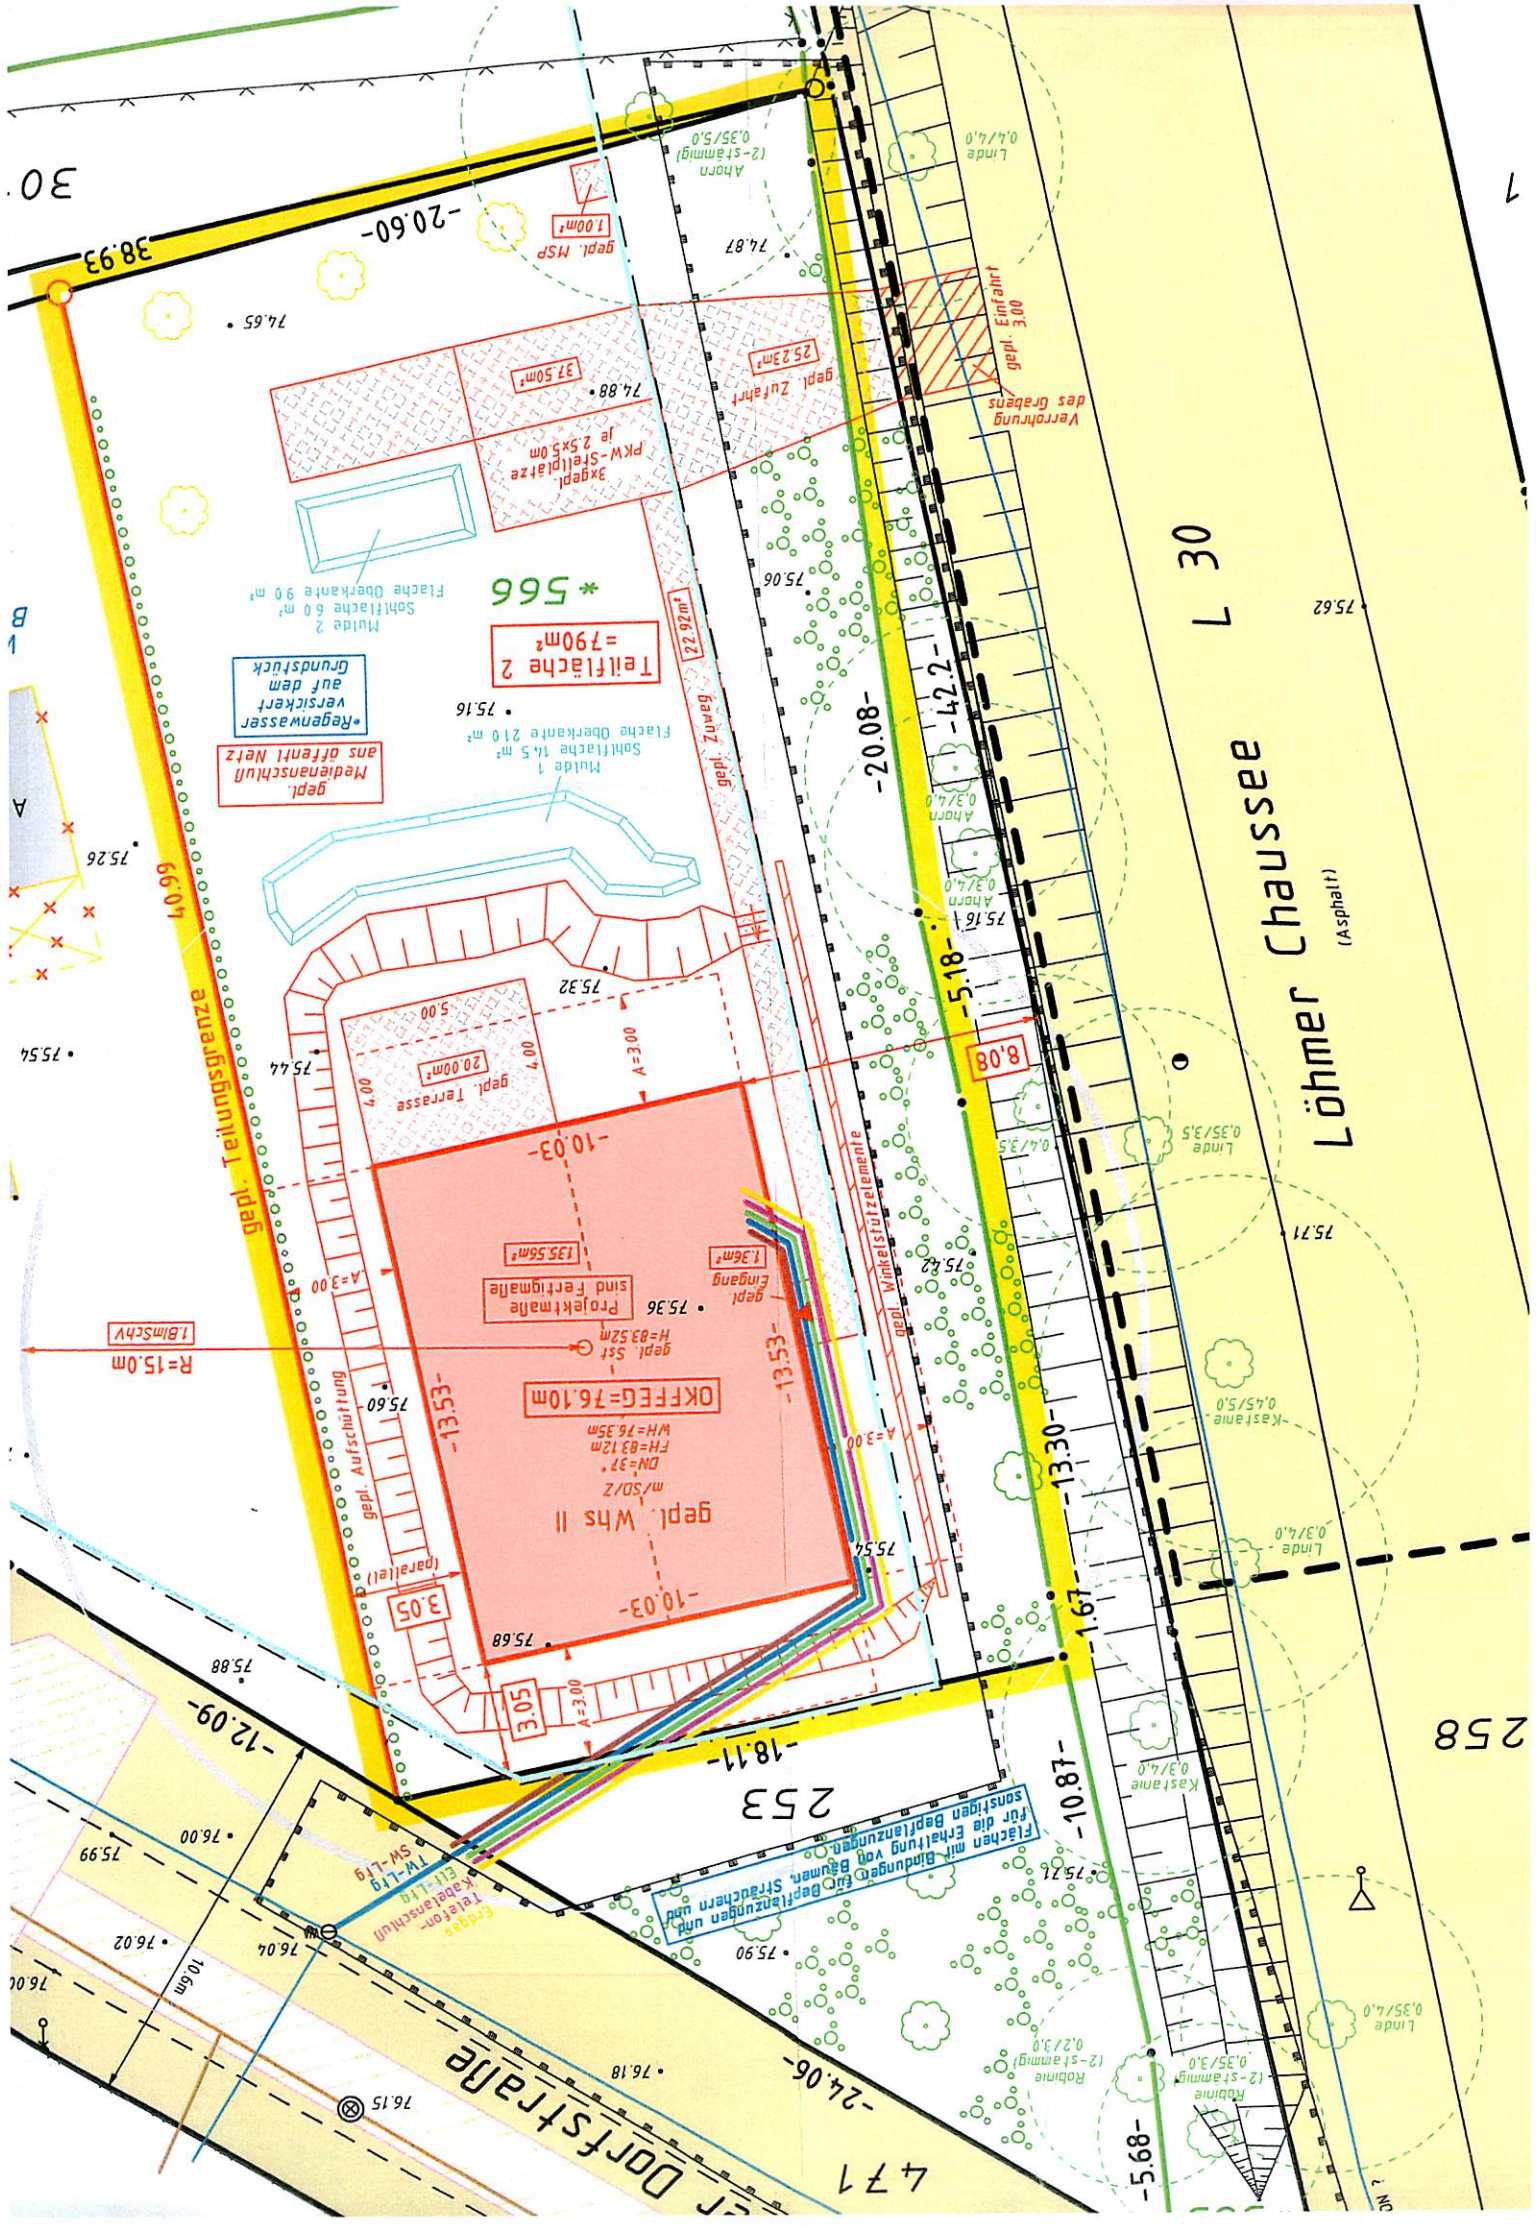


Westansicht

inkelstütz-
nente 76.03

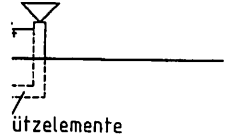

Solar

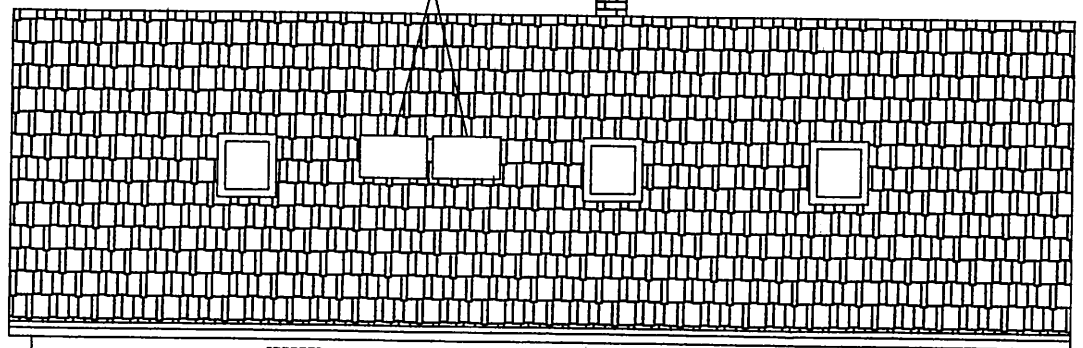

OK Winkelstütz-
elemente 76.03

OFG Planung 75.93

OFG Bestand 75.54

OFG Bestand 75.36

20.00

Südansicht

