


Ortsteil Schönfeld

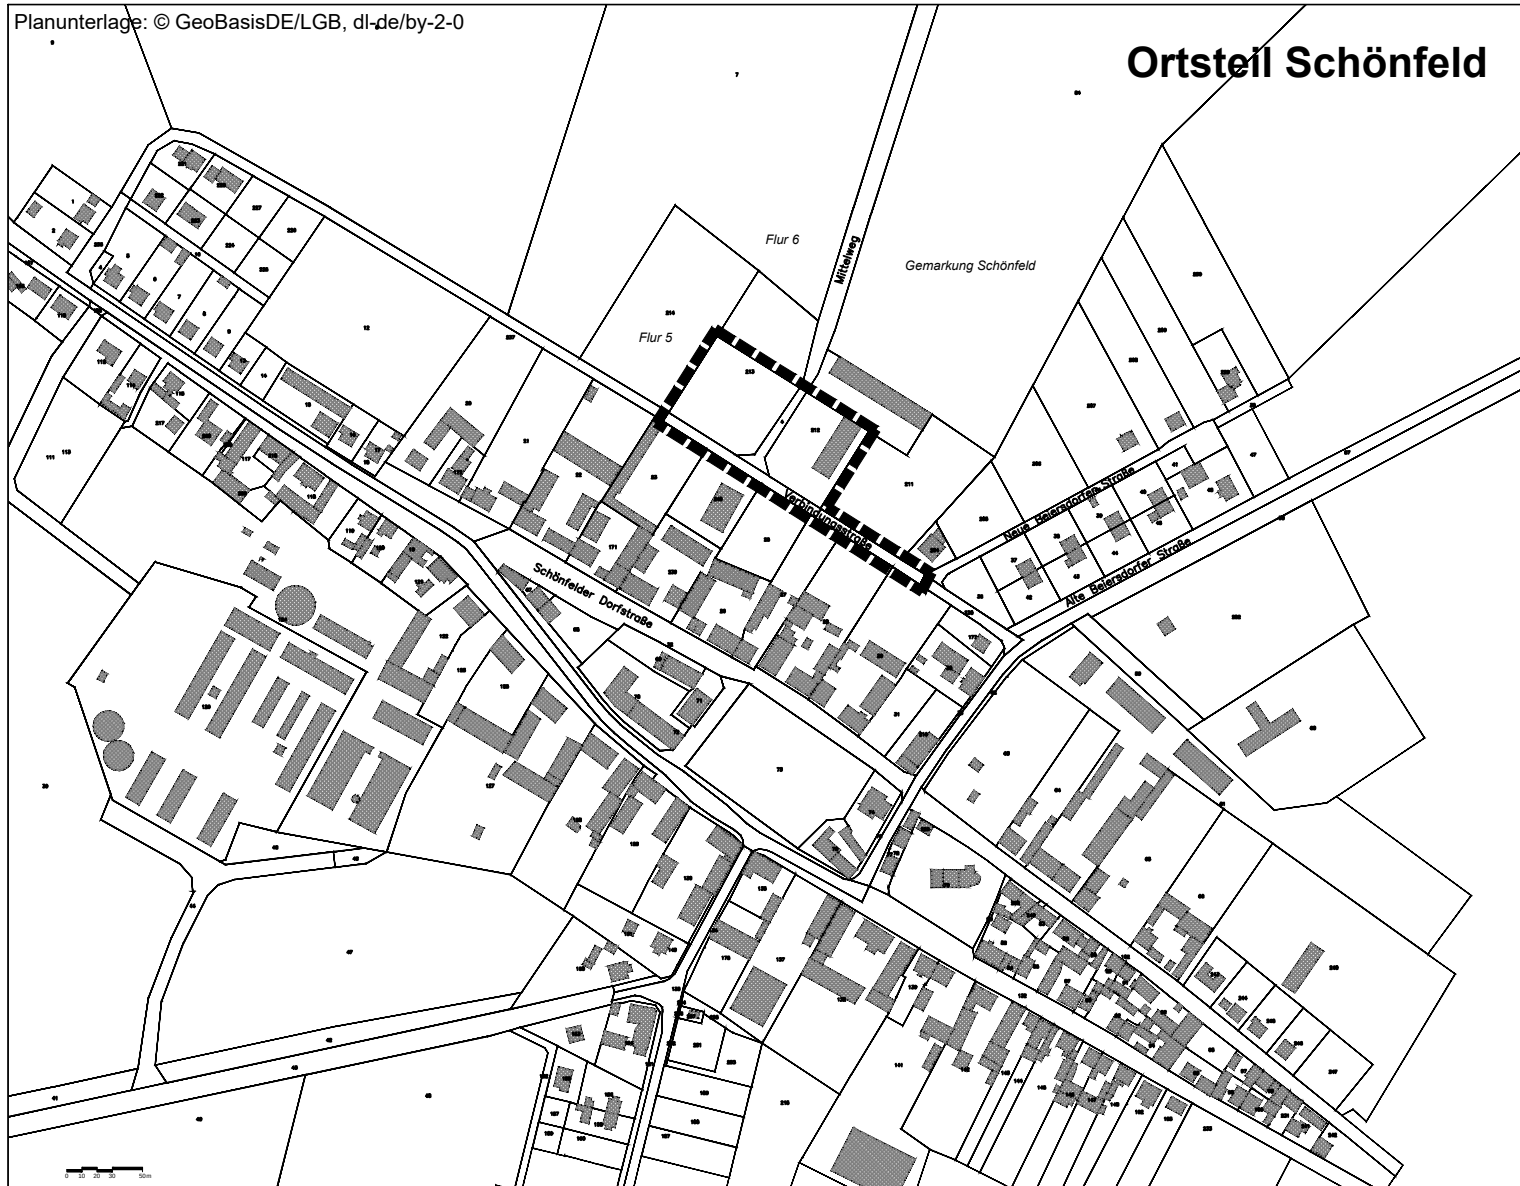

Legende



Grenze des räumlichen Geltungsbereiches
des Bebauungsplanes

Werneuchen

Bebauungsplan "Verbindungsstraße"

Räumliche Abgrenzung des
Geltungsbereiches des
Bebauungsplanes
M 1 : 5.000

W.O.W. Kommunalberatung
und Projektbegleitung GmbH
Louis-Braille-Straße 1
16321 Bernau bei Berlin
Tel.: 033 38 / 75 66 00
Fax: 0 33 38 / 75 66 02
e-mail: info@wow-berna.de



W.O.W.
Kommunalberatung und
Projektbegleitung GmbH
Bernau bei Berlin