


Anlage 1a zum Antrag auf Aufstellung eines Bebauungsplanes für ein Gewerbegebiet im Ortsteil Seefeld von Werneuchen

Planunterlage: © GeoBasisDE/LGB, dl-de/by-2-0

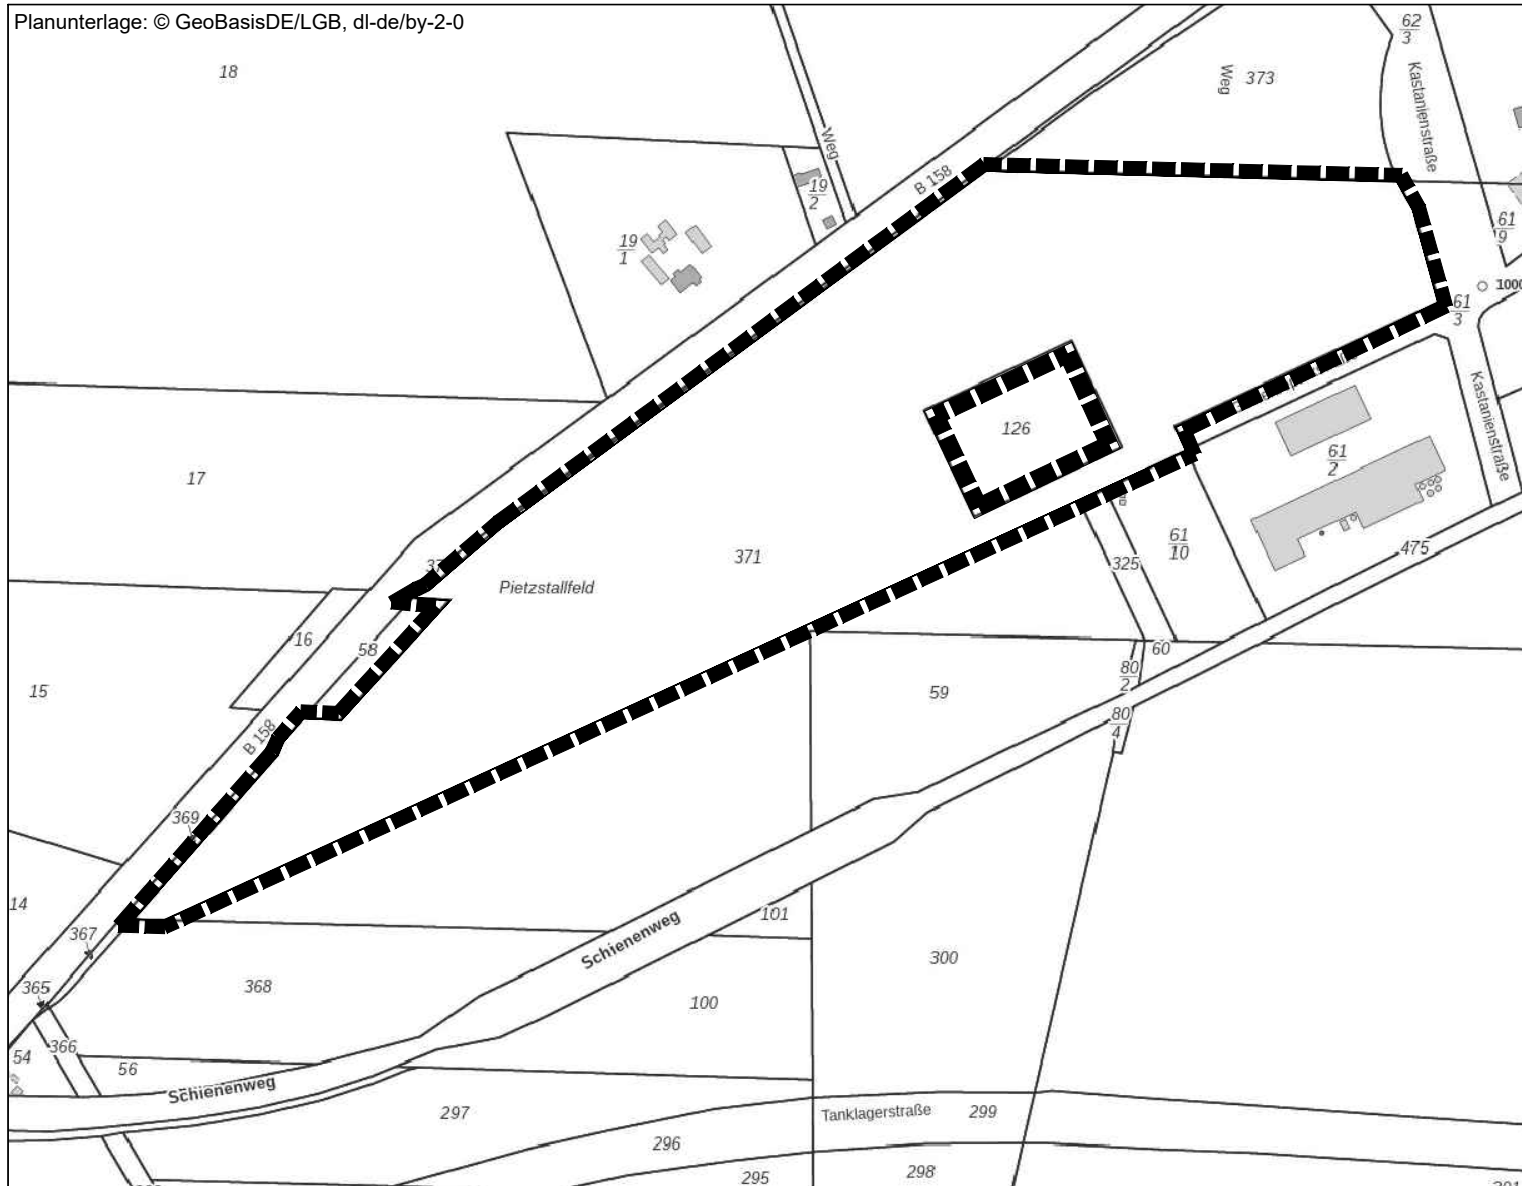

Legende



Grenze des räumlichen Geltungsbereiches des
beantragten Bebauungsplanes

Werneuchen

Bebauungsplan für ein Gewerbegebiet im Ortsteil Seefeld

Vorschlag zur räumlichen
Abgrenzung des Geltungsbereiches



W.O.W. Kommunalberatung
und Projektbegleitung GmbH
Louis-Braille-Straße 1
16321 Bernau bei Berlin
Tel.: 033 38 / 75 66 00
Fax: 0 33 38 / 75 66 02
e-mail: info@wow-bernaue.de