


**Ausschnitt aus dem rechtskräftigen
vorhabenbezogenen Bebauungsplan "Solarpark Werneuchen I"**

**Anlage 1b zum Antrag auf Aufstellung eines Bebauungsplanes
für ein Gewerbegebiet im Ortsteil Seefeld von Werneuchen**

Planzeichnung A

Festsetzungen der Erstnutzung / befristeten Nutzung / nach § 9 Abs. 2 Nr. 1 BauGB
(bis einschließlich 31.12.2037)

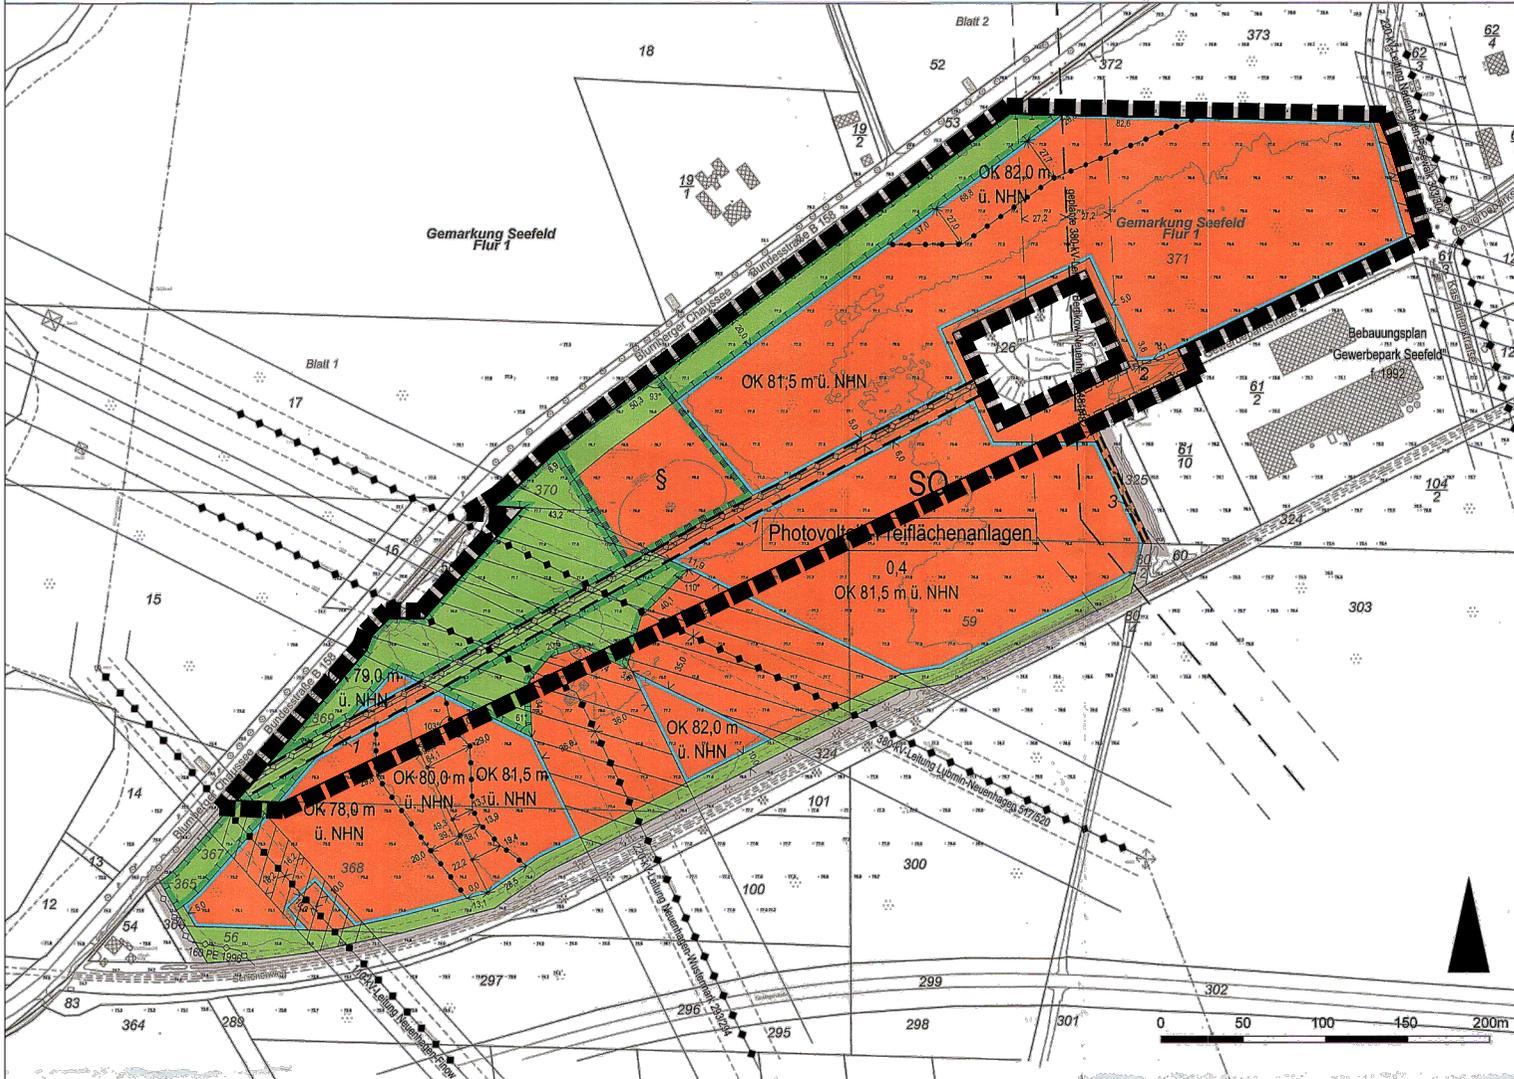

Legende



Grenze des räumlichen Geltungsbereiches des beantragten Bebauungsplanes

Werneuchen

**Bebauungsplan für ein
Gewerbegebiet im Ortsteil Seefeld**

Lage des Geltungsbereiches im
geltenden Bebauungsplan
"Solarpark Werneuchen I"



W.O.W. Kommunalberatung
und Projektbegleitung GmbH
Louis-Braille-Straße 1
16321 Bernau bei Berlin
Tel: 033 38 / 75 66 00
Fax: 0 33 38 / 75 66 02
e-mail: info@wow-bernaude

W.O.W.
Kommunalberatung und
Projektbegleitung GmbH
Bernau bei Berlin