


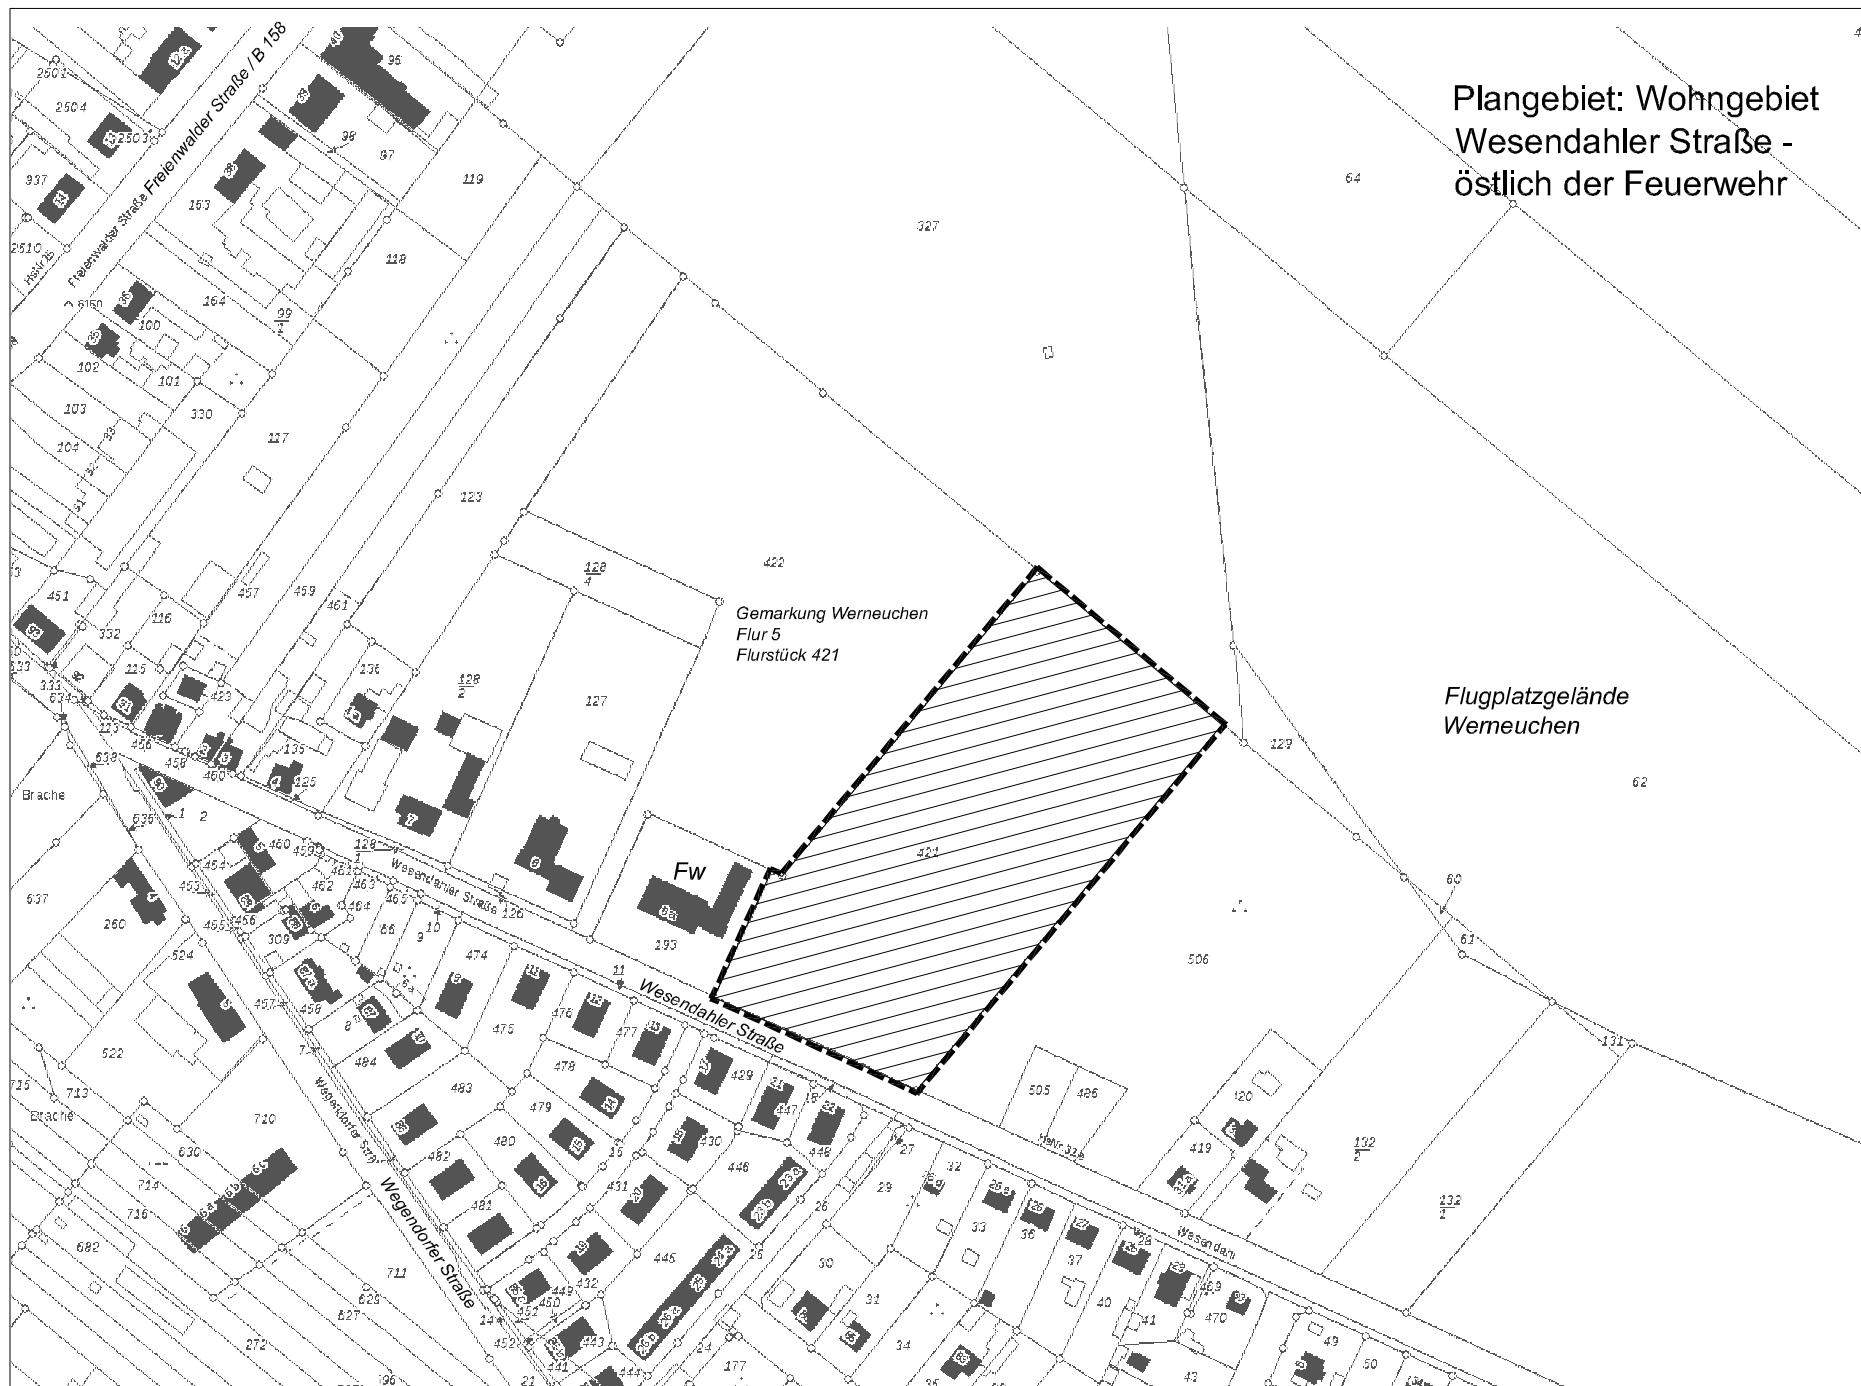

Plangebiet: Wohngebiet
Wesendahl Straße -
östlich der Feuerwehr

Gemarkung Werneuchen
Flur 5
Flurstück 421

Flugplatzgelände
Werneuchen

Fw

Wesendahl Straße

Wegendorfer Straße