


Regelquerschnitt 1

Nord

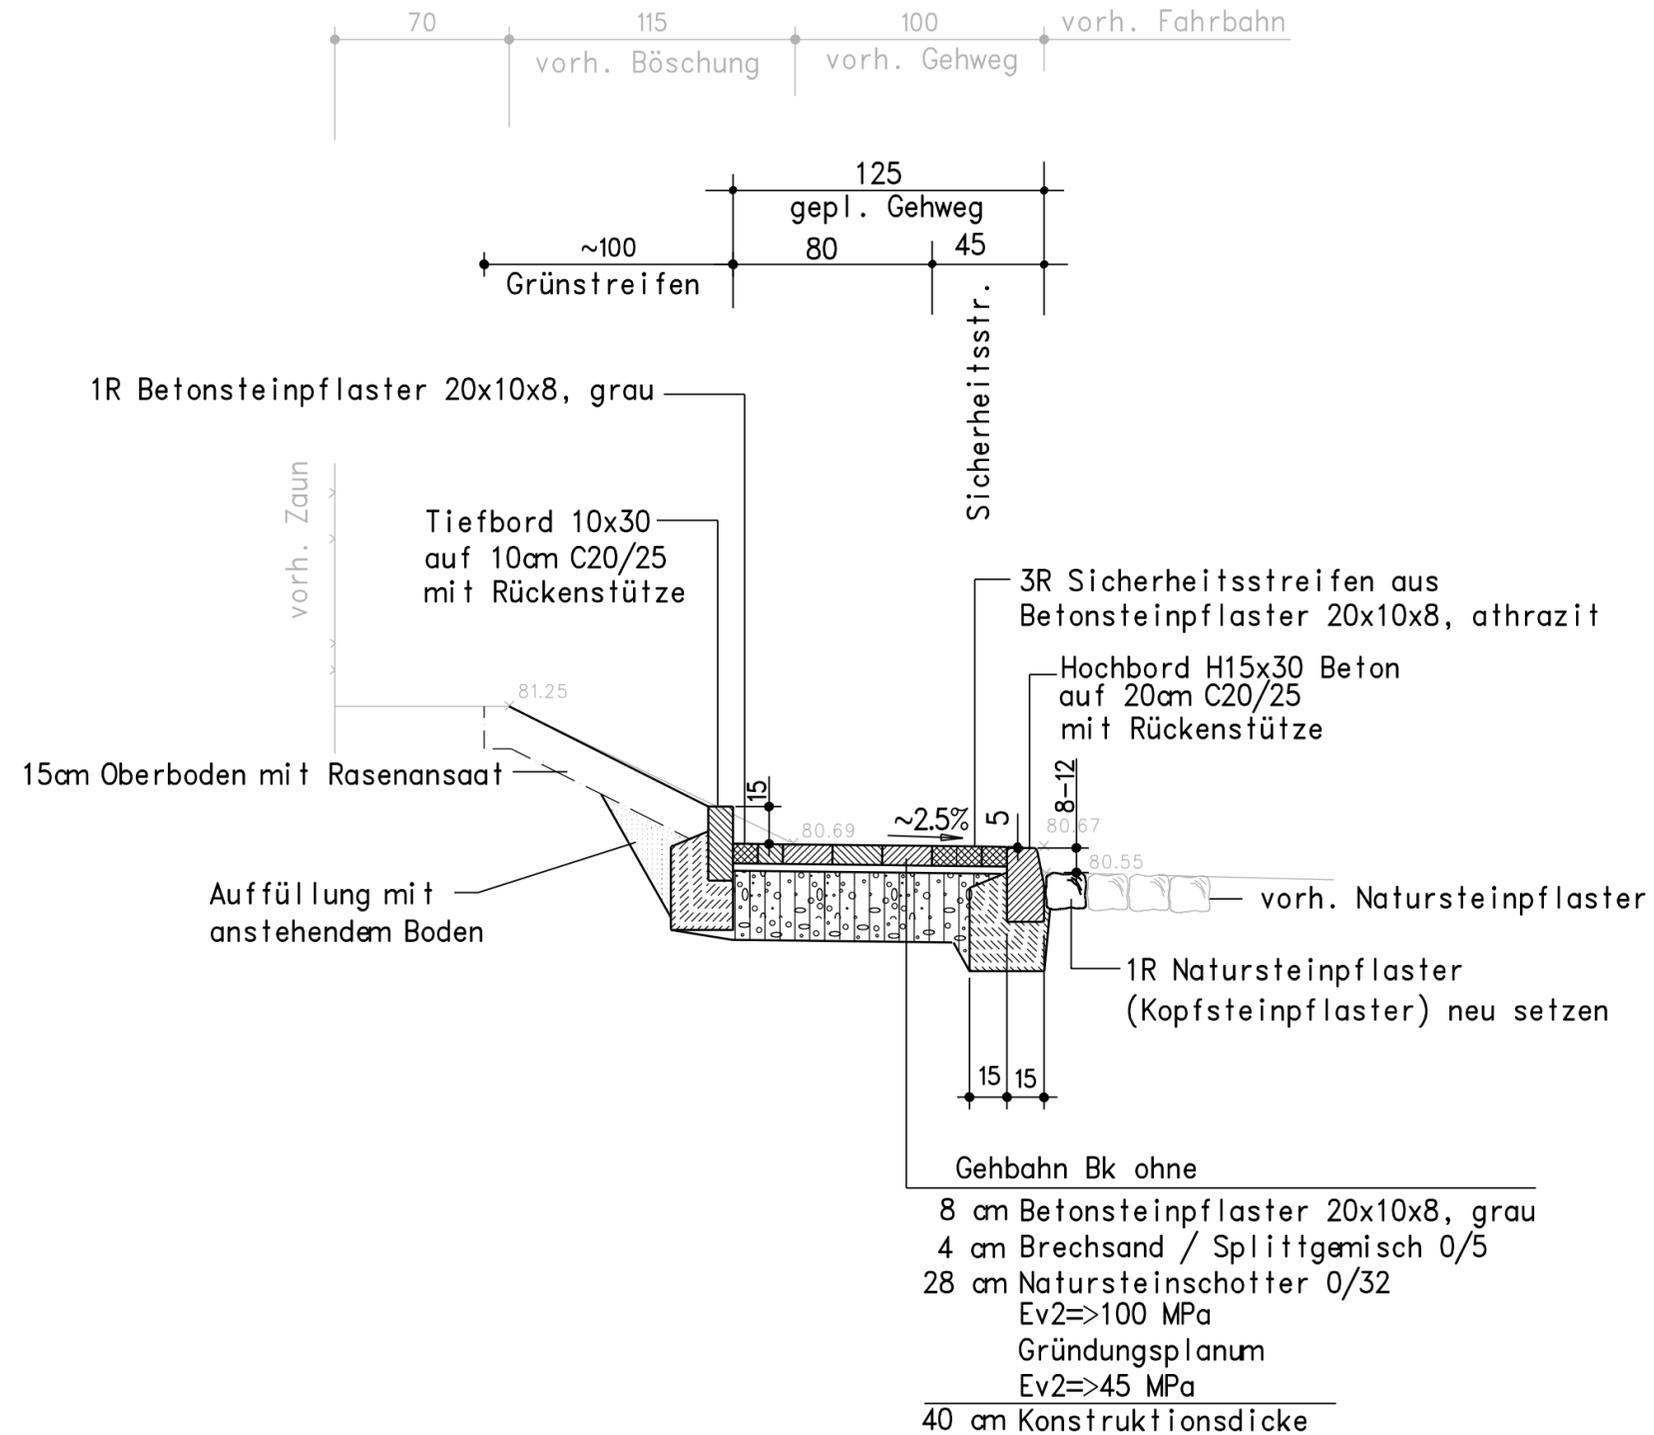

4			
3			
2			
1			
Nr.	Art der Änderung	Datum	Zeichen

Planer:  Ingenieurbüro Hirsch GmbH Planen und Beraten Verkehrsanlagen, Freianlagen und Tiefbau Schollenstrasse 1 16816 Neuruppin Telefon: 03391 / 506424 Fax: 03391 / 506425		Datum	Name	Unterschrift
	bearbeitet	11/2020	C. Hirsch	
	gezeichnet	11/2020	N. Barke	
	geprüft			
	Auftragnehmer			

STADT WERNEUCHEN

Straße: Stadt Werneuchen OT Weesow Gehweg Siedlungsstraße	Unterlage: 5 Blatt-Nr.: 1 Reg.Nr.:
--	--

ENTWURF		Datum	Name	Unterschrift
	bearbeitet			
	gezeichnet			
Regelquerschnitt Gehweg Nord	geprüft			
	Maßstab: 1:25 Höhenbezug:			

Aufgestellt Datum _____ Unterschrift _____ Stadt Werneuchen	
---	--