



Variante 4 - Alte Bahnhofstraße

(13,30 m)
Abschnitt: von Poststraße bis Beiersdorfer Straße

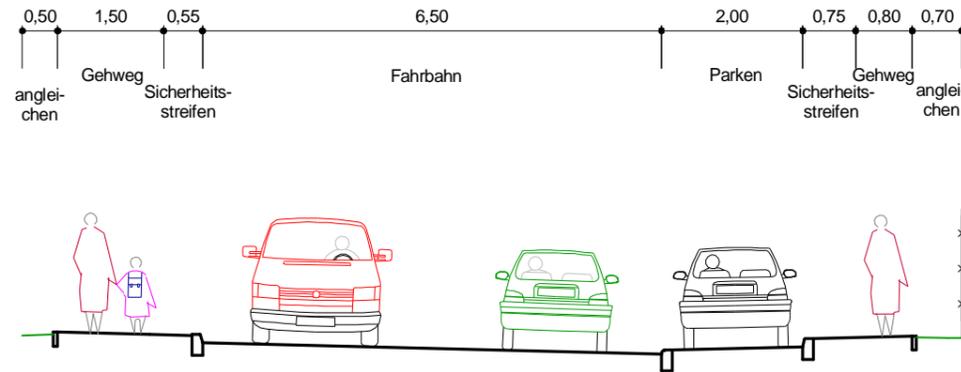


Variante 4 - Beiersdorfer Straße

(14,00 m)
Abschnitt: von Alte Bahnhofstraße bis Am Bahnhof

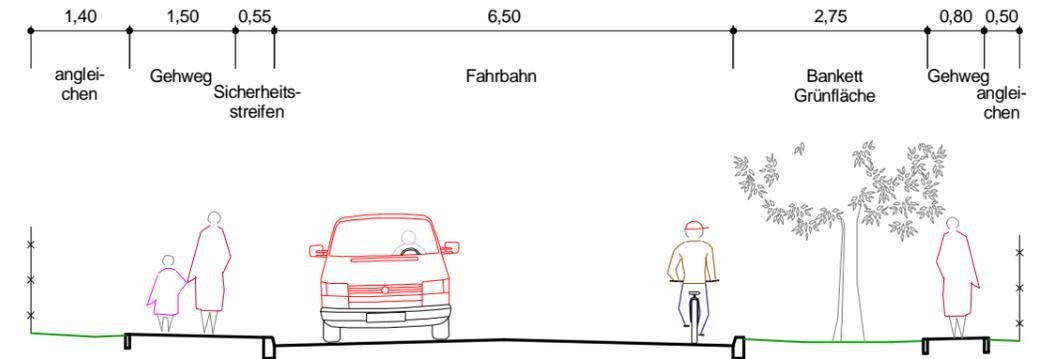

Variante 4 - Alte Bahnhofstraße

(16,00 m)
Abschnitt: von Beiersdorfer Straße bis Am Bahnhof

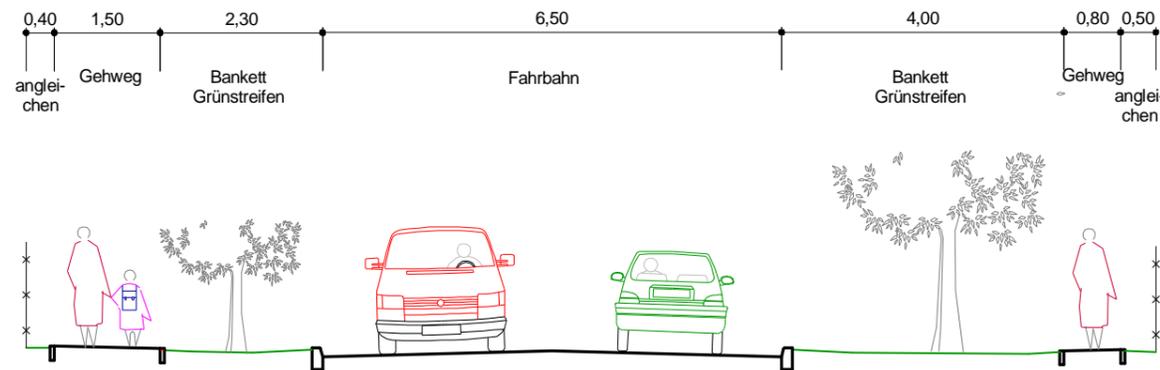

| Nr. | Art der Änderung | Datum | Name | Unterschrift |
|-----|------------------|-------|------|--------------|
| 1 | | | | |
| 2 | | | | |
| 3 | | | | |
| 4 | | | | |

| | | | |
|---|------------|------------|--------------------|
|  Planungsgesellschaft Dr. Kalanke mbH Akazienstraße 14, 16230 Melchow Tel. 03337/3643, Fax 03337/2272 | | Datum | Zeichen |
| | bearbeitet | April 2019 | <i>Dr. Kalanke</i> |
| | gezeichnet | April 2019 | <i>Polack</i> |
| | geprüft | April 2019 | <i>Kalanke</i> |

Stadt Werneuchen Am Markt 5, 16356 Werneuchen

Straße: **Alte Bahnhofstraße**
 Baulänge:
 Bau-km:
 nächster Ort: **Beiersdorfer Straße**
 Baulänge:
 Bau-km:

Unterlage Nr.: 6
 Blatt-Nr.: 4
 Ausf.-Nr.:

Vorplanung Ausbau Alte Bahnhofstraße und Beiersdorfer Straße in Werneuchen

| | Datum | Name | Unterschrift |
|-----------------------------------|-------|------|----------------|
| bearbeitet | | | |
| gezeichnet | | | |
| geprüft | | | |
| Straßenquerschnitte Variante 4 | | | Maßstab: 1:100 |