


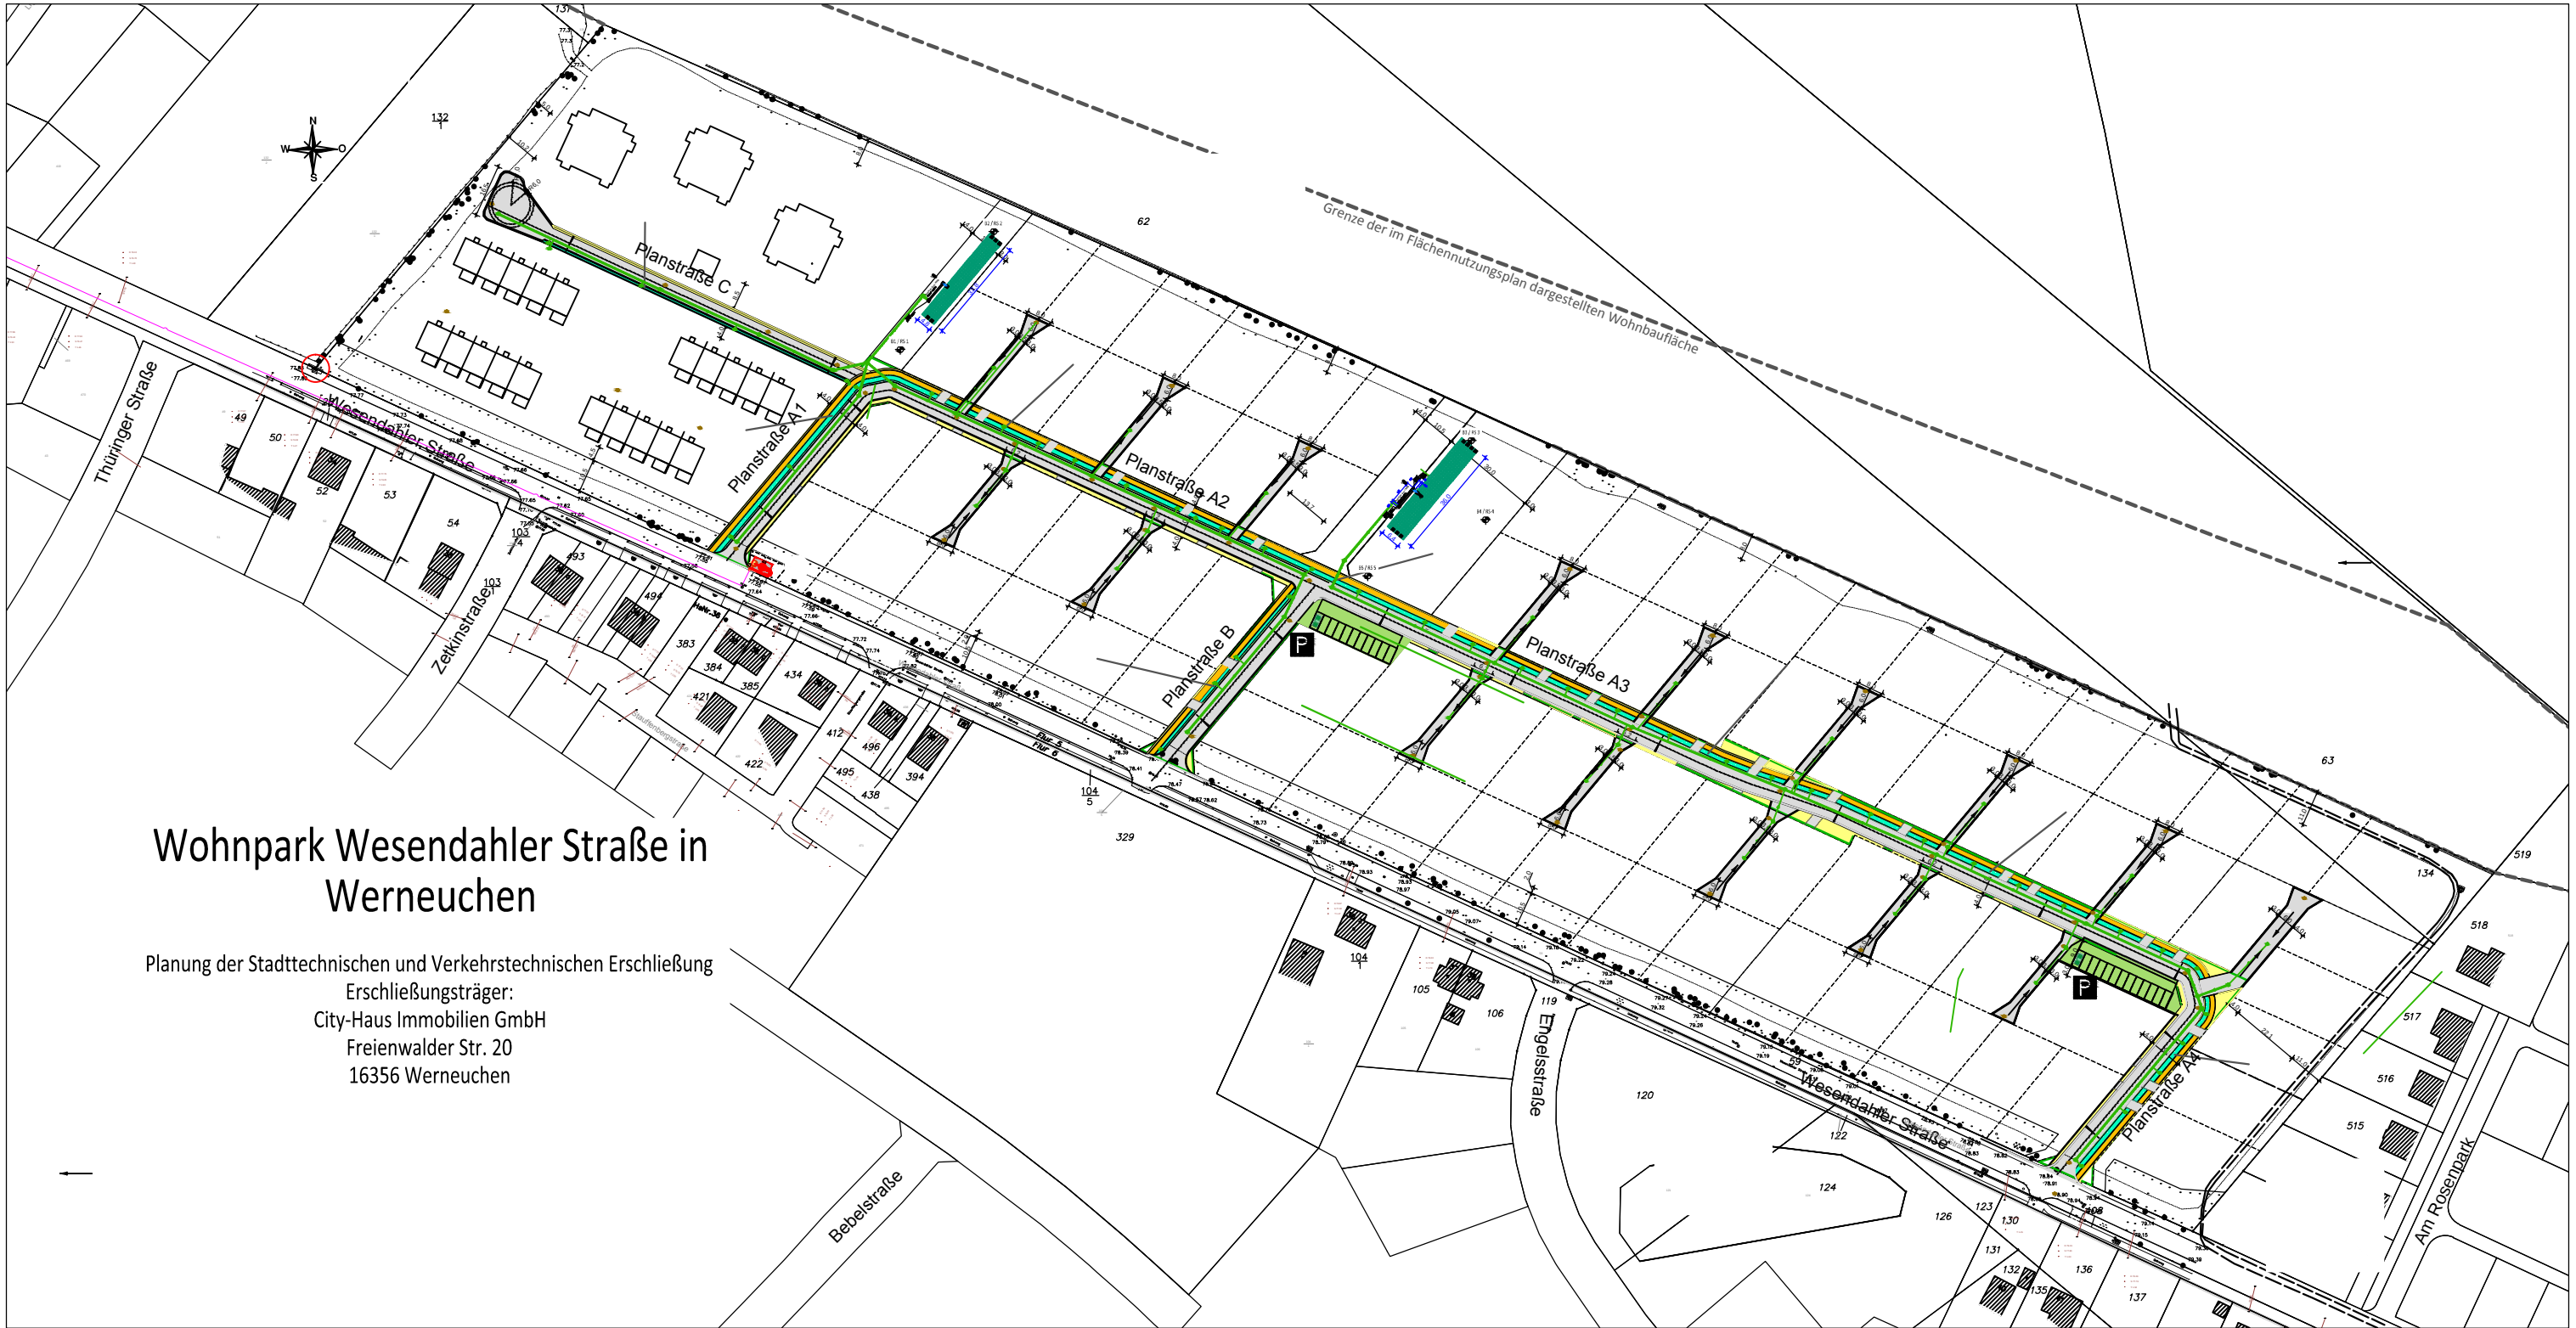

Wohnpark Wesendahler Straße in Werneuchen

Planung der Stadttechnischen und Verkehrstechnischen Erschließung
Erschließungsträger:
City-Haus Immobilien GmbH
Freienwalder Str. 20
16356 Werneuchen

 Auftraggeber: City-Haus Immobiliengesellschaft mbH Freienwalder Str. 20 16356 Werneuchen	LPh 4 Genehmigungsplanung Blatt Nr. 1	Aufgestellt	Übersichtslageplan Verkehrsanlagen								
Wohnpark Wesendahler Straße Werneuchen Planung der Stadttechnischen und Verkehrstechnischen Erschließung	<table><tr><td>Datum</td><td>Zeichen</td></tr><tr><td>bearbeitet. 24.02.2022</td><td>Renner</td></tr><tr><td>gezeichnet 24.02.2022</td><td>Renner</td></tr><tr><td>geprüft</td><td></td></tr></table>	Datum		Zeichen	bearbeitet. 24.02.2022	Renner	gezeichnet 24.02.2022	Renner	geprüft		Görlitz, den 04.02. 2022
Datum	Zeichen										
bearbeitet. 24.02.2022	Renner										
gezeichnet 24.02.2022	Renner										
geprüft											
Maßstab 1 : 2.000	 Planverfasser: Dipl.-Ing. Thomas Renner Grundstr. 26d, 02827 Görlitz Tel.: 03581-7629230 www.ib-renner.de										