




Schnitt A - A  
Planstraße A1  
Station 0+032,27

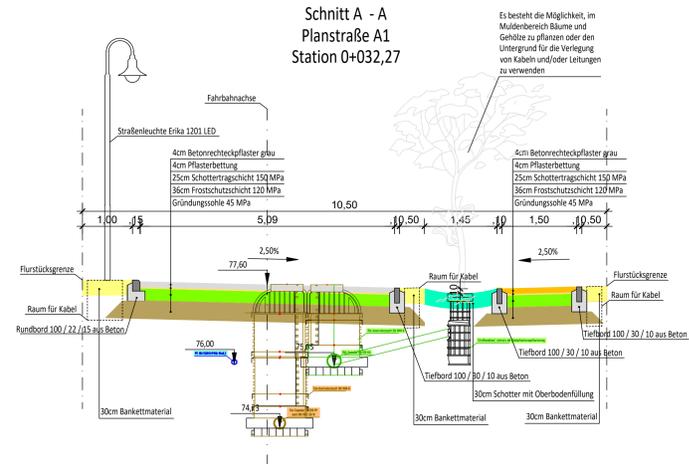


Schnitt B - B  
Planstraße A2  
Station 0+141,41

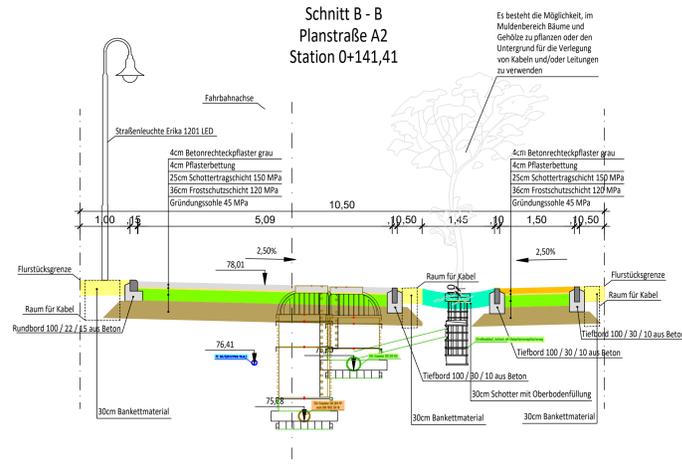


Schnitt C - C  
Planstraße A3  
Station 0+463,24

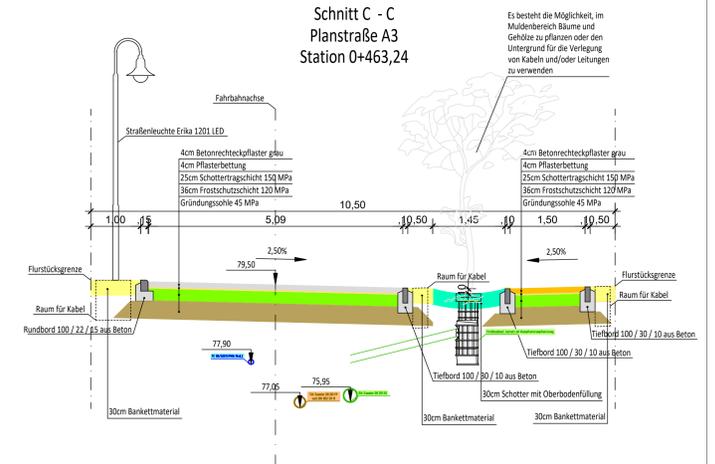


Schnitt D - D  
Planstraße A4  
0+564,62

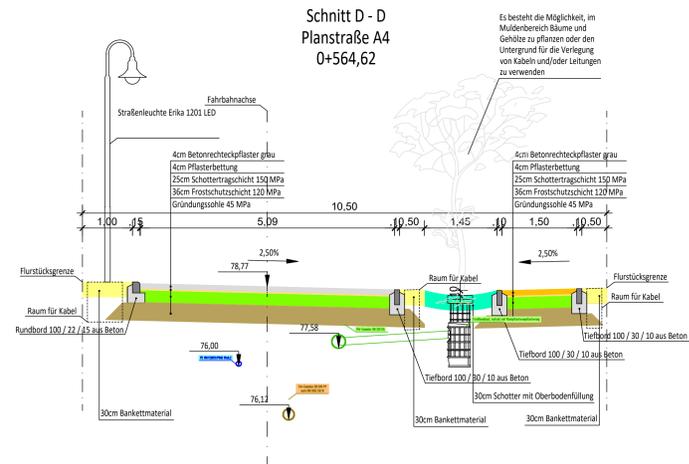

Schnitt E - E  
Planstraße B  
Station 0+032,10

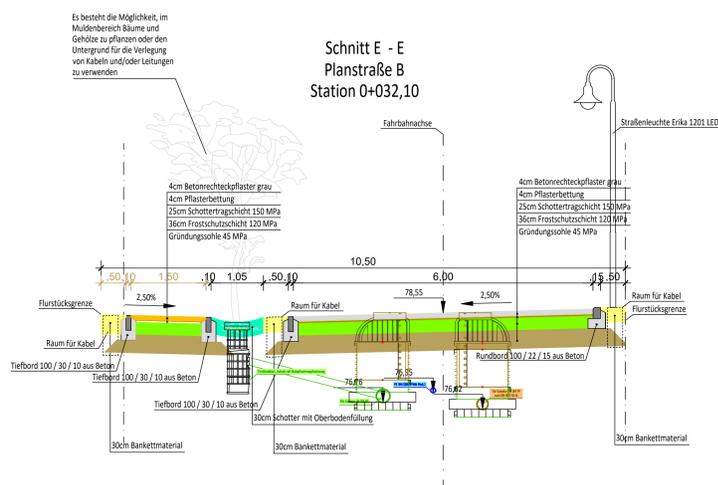

Schnitt F - F  
Planstraße C  
Station 0+074,64

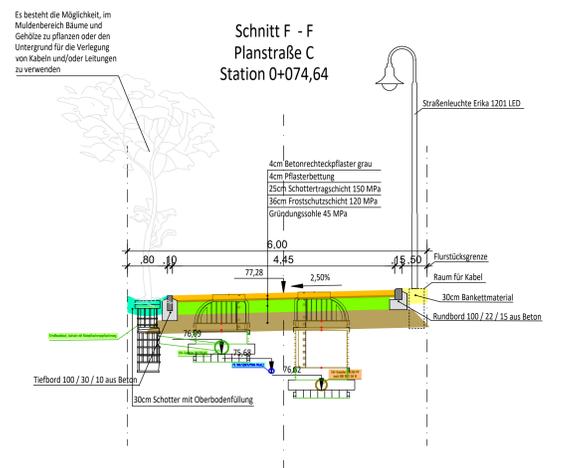

	Auftraggeber: City-Haus Immobiliengesellschaft mbH Freienwalder Str. 20 16356 Werneuchen	LPh 4 Genehmigungsplanning Blatt Nr. 12
	Datum: 25.04.2022 Zeichner: Renner	Datum: 25.04.2022 Zeichner: Renner
Wohnpark Wesendahlstraße Werneuchen Planung der Stadttechnischen und Verkehrstechnischen Erschließung		bearbeitet: 25.04.2022 gezeichnet: 25.04.2022 geprüft: Renner
Maßstab: 1:50		Aufgestellt: Gölitz, den 04.02.2021
Regelquerschnitte der Planstraßen		Planverfasser: Dipl.-Ing. Thomas Renner Grundstr. 26d, 02827 Gölitz Tel.: 03581-48810 www.b-renner.de