




ENTWURFSPLANUNG

MIWO BAUPLANUNG GmbH
 Berliner Straße 38
 16356 Seefeld
 Tel 033198-6789-20
 Fax 033198-6789-29
 email: info@miwo-bau.de

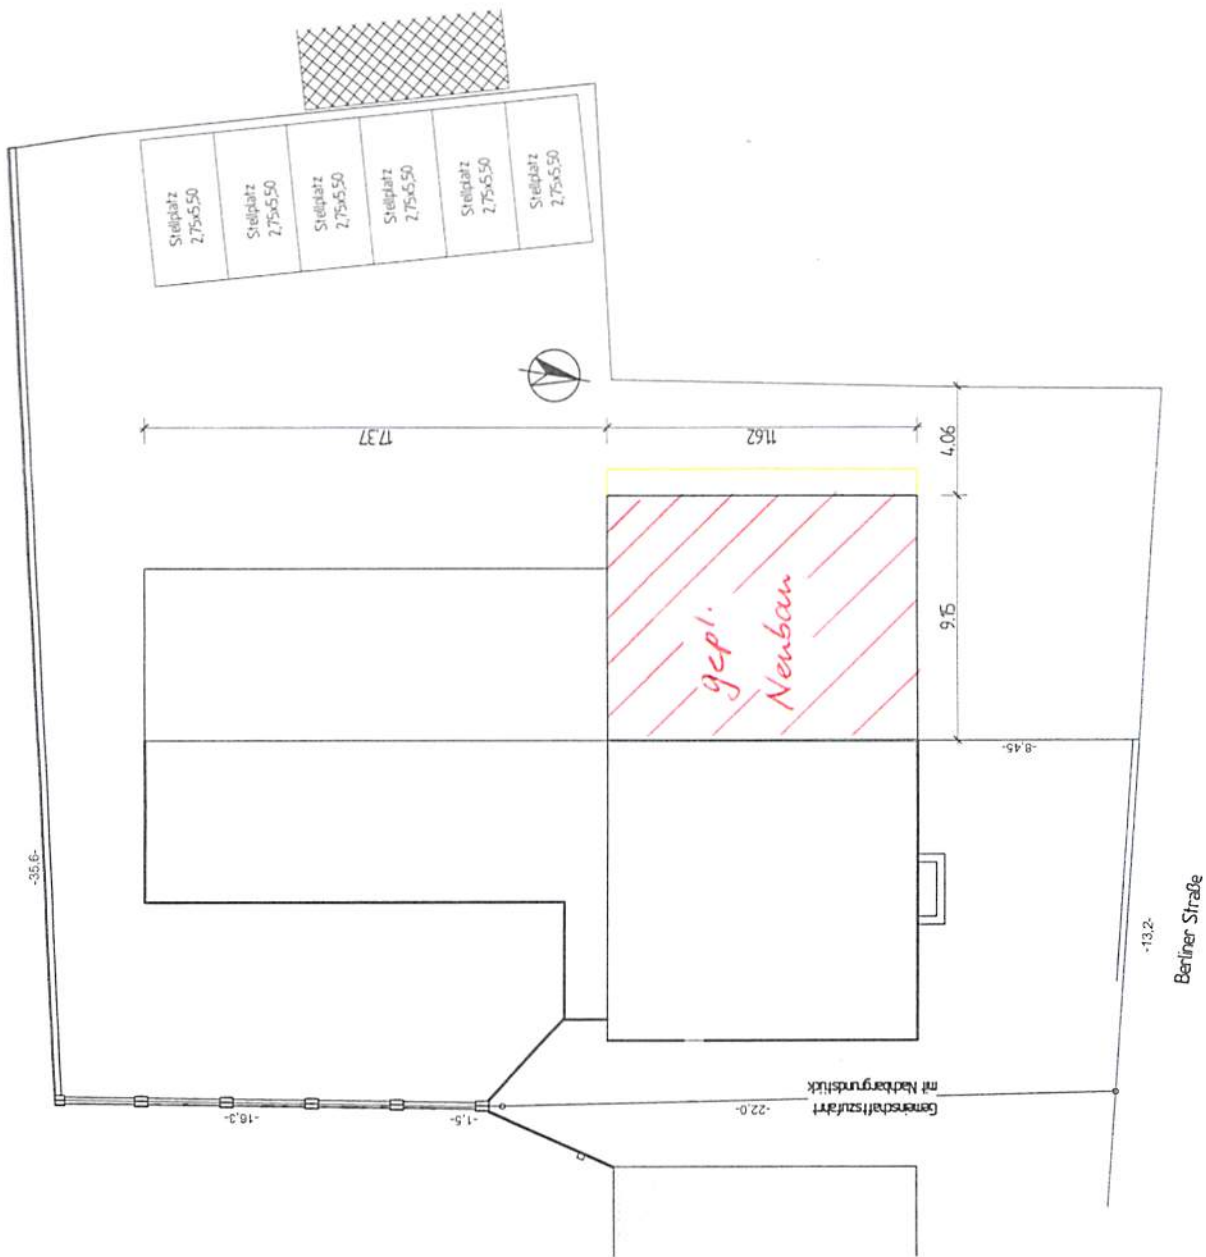

PROJEKT

Abriß WHS und Neubau Gewerbehof
 Berliner Straße 36
 16356 Werneuchen OT Seefeld

BAUHER

Michaela Wolter
 Prenzlauer Chaussee 239
 16348 Wadditz

Blatt-Nr.	Datum	Maststab
1	28.07.2014	1:200

PLAN

01 Lageplan

PLANERFASSTER / DATUM

A. Nanut

BAUHER / DATUM

OBJEKTLEITER / DATUM

A. Nanut

MWD BAUPLANUNG GmbH
 Berliner Straße 38
 16356 Seefeld
 Tel. 033398-6769-20
 Fax 033398-6769-29
 E-Mail: info@mwdbauk.de

PROJECT

Abriess WfS und Neubau Gewerbehof
Berliner Straße 36
16356 Werneuchen OT Seefeld


BAUFÜHRER



Michaelis Walter
Fremdtauer Draissee 239
16348 Wadditz

5.1	28.07.2014	MASS7AB	150
-----	------------	---------	-----

05.1 Schritt A-A

QUESTION / FRAGEN	ANSWER / BEANTWORTUNG
A. Nanut	COLLECTOR / DATUM
A. Nanut	COLLECTOR / DATUM

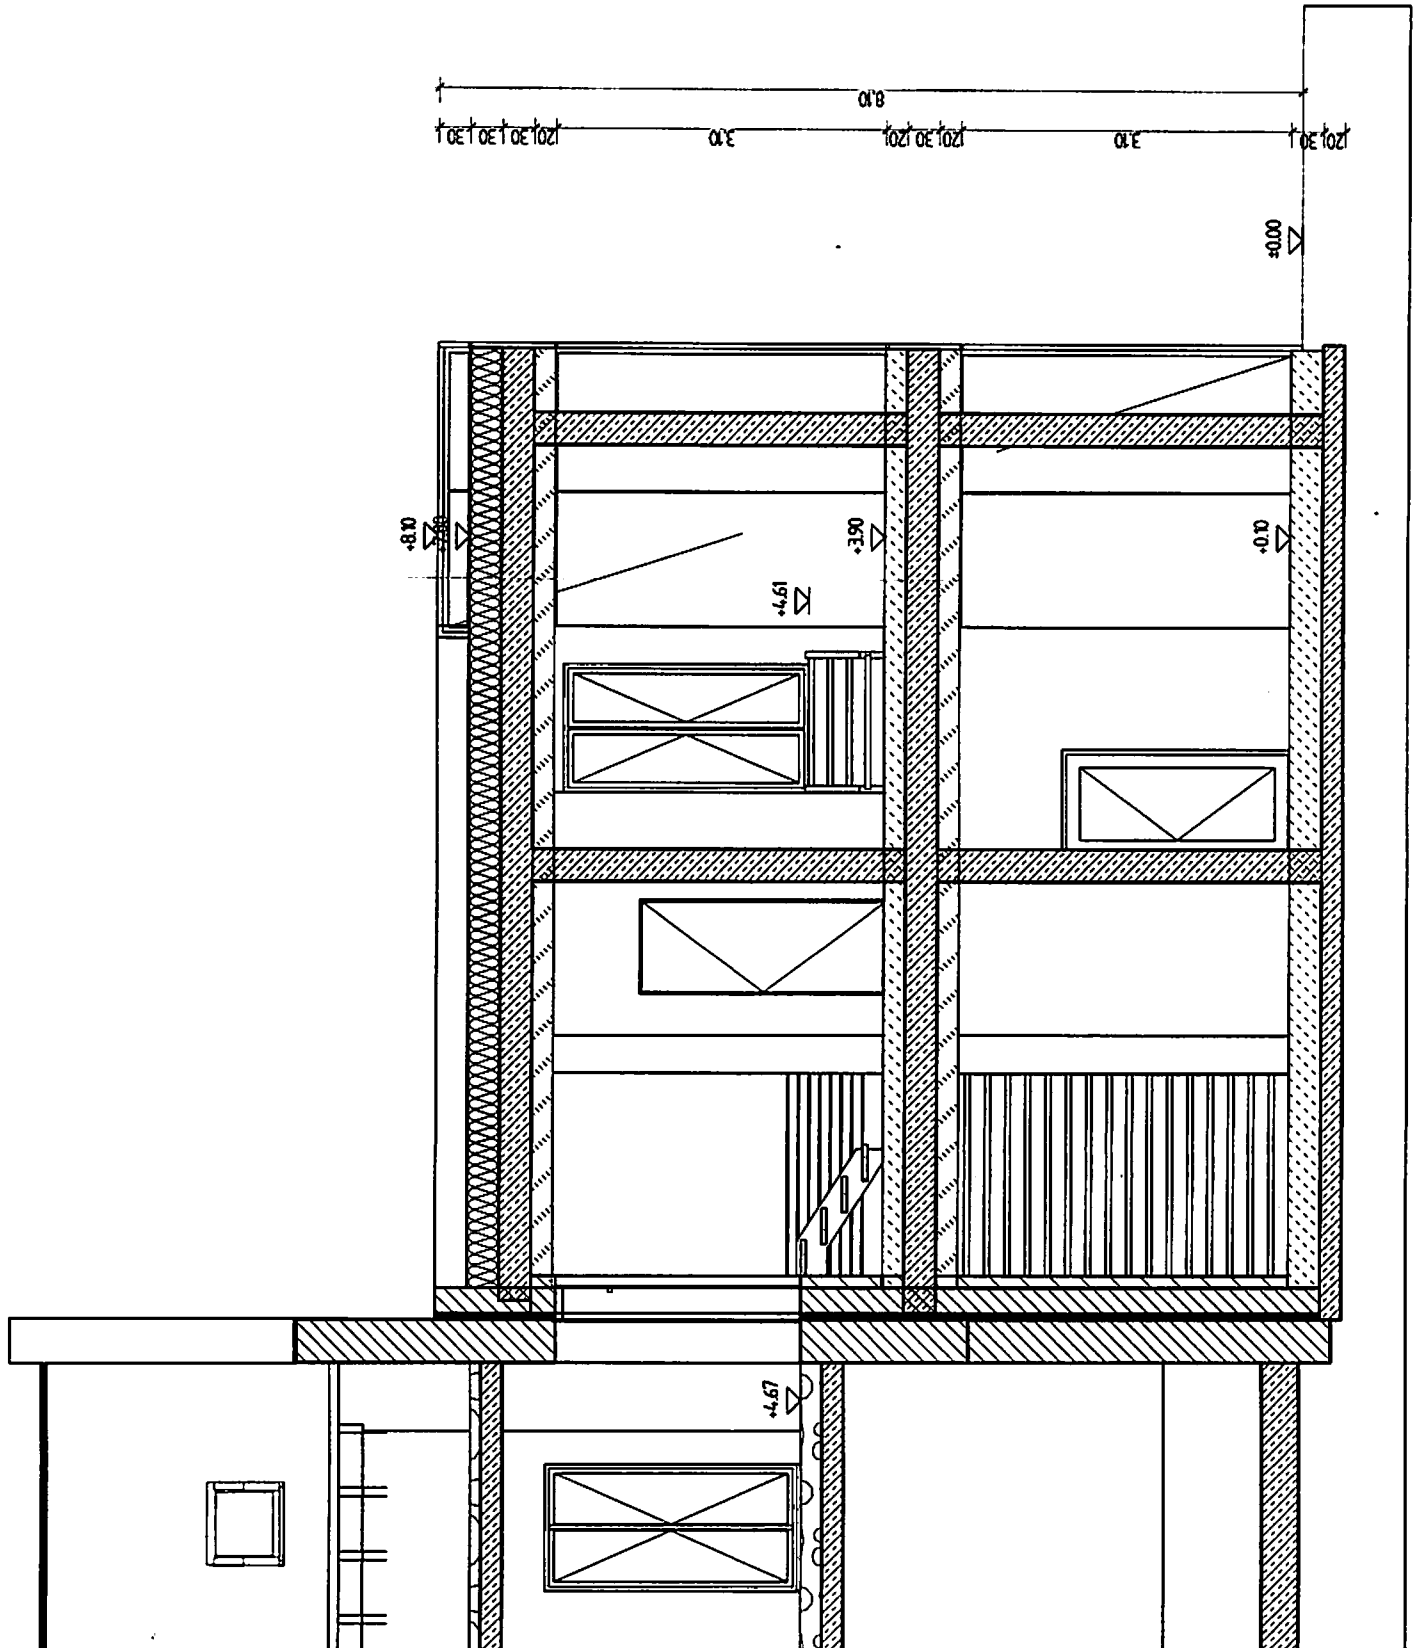

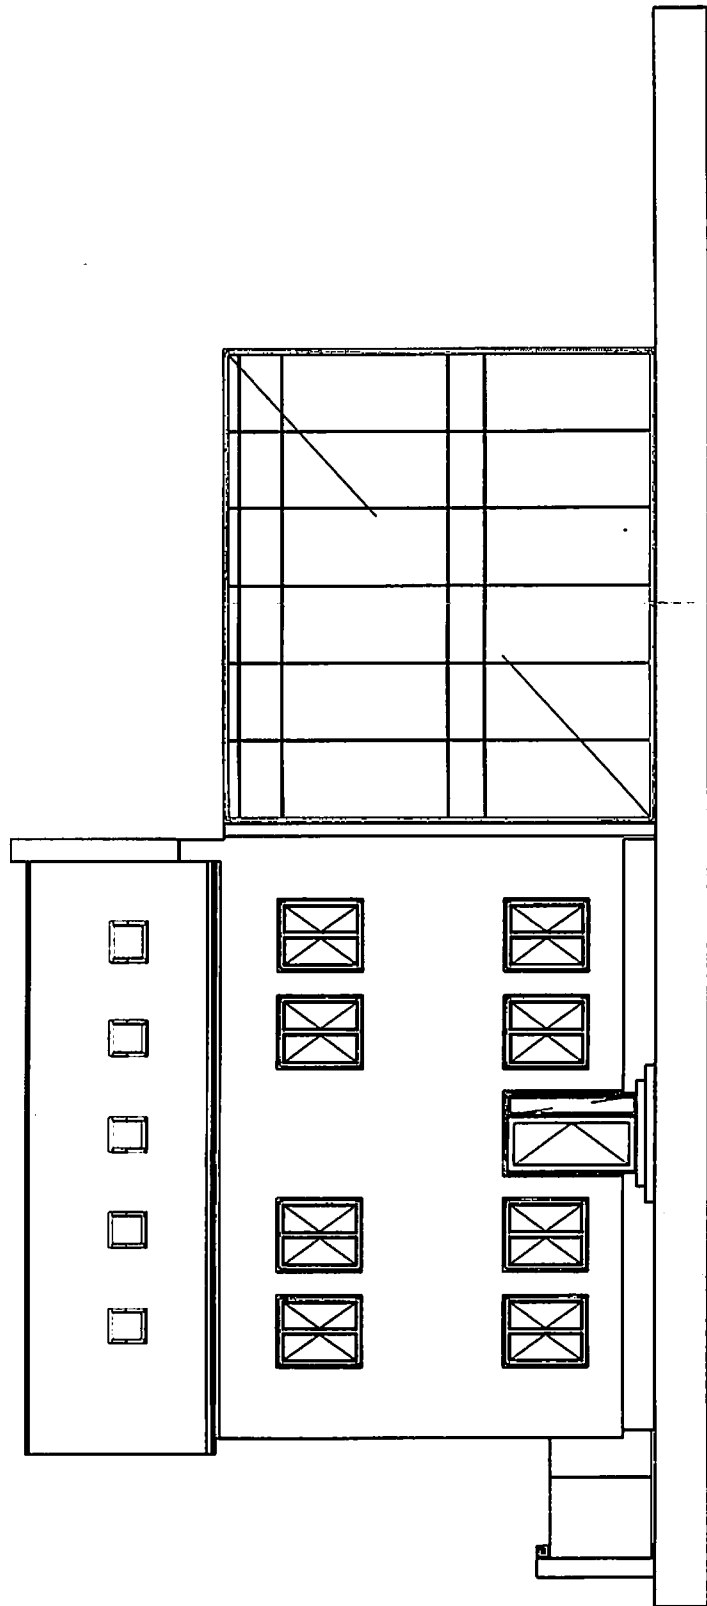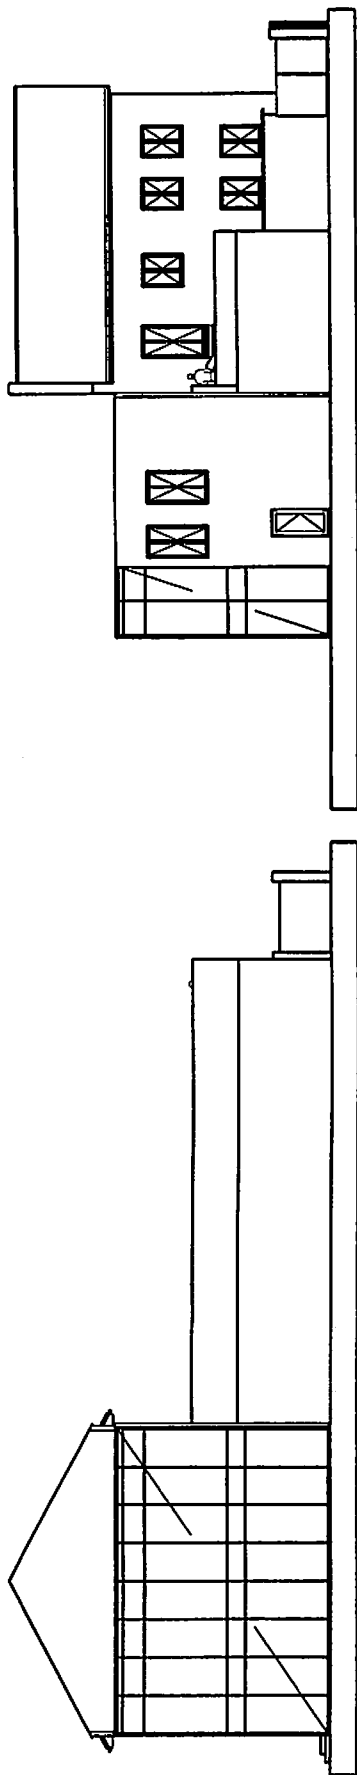

ENTWURFSPLANUNG


MWB BAUPLANUNG GmbH
 Berliner Straße 36
 16356 Seefeld
 Tel. 033398-4789-20
 Fax 033398-4789-29
 Email: mwb@mwbae.de

PROJEKT

Abriss WfS und Neubau Gewerbehof
 Berliner Straße 36
 16356 Wernauhen OT Seefeld

BAUSEITE

Michaela Widler
 Prentauer Gaussee 239
 16348 Wadditz

PLAN

6

28.07.2014

1100 & 1200

06 Ansichten

PLANER / ZEICHNER / DATUM

A. Nantut

OBJEKTLINIE / DATUM

A. Nantut



ENTWURFSPLANUNG

MIVVO BAUPLANUNG GmbH
Berliner Straße 38
16356 Seefeld
Tel. 033986-6789-20
Fax 033986-6789-29
email: info@mivvo-bau.de



PROJEKT

Abriß WHS und Neubau Gewerbehof
Berliner Straße 36
16356 Werneuchen OT Seefeld

BAUHER

Michaela Wöter
Prenzlauer Chaussee 239
16348 Wälditz

PLAN-NR.	7	DATUM	24.07.2014	MASSSTAB	1:100
----------	---	-------	------------	----------	-------

PLAN

07 Perso Straße

PLANVERFÄSSER / DATUM	BAUHER / DATUM
A. Nanut	A. Nanut

DEKUTIERER / DATUM
A. Nanut