


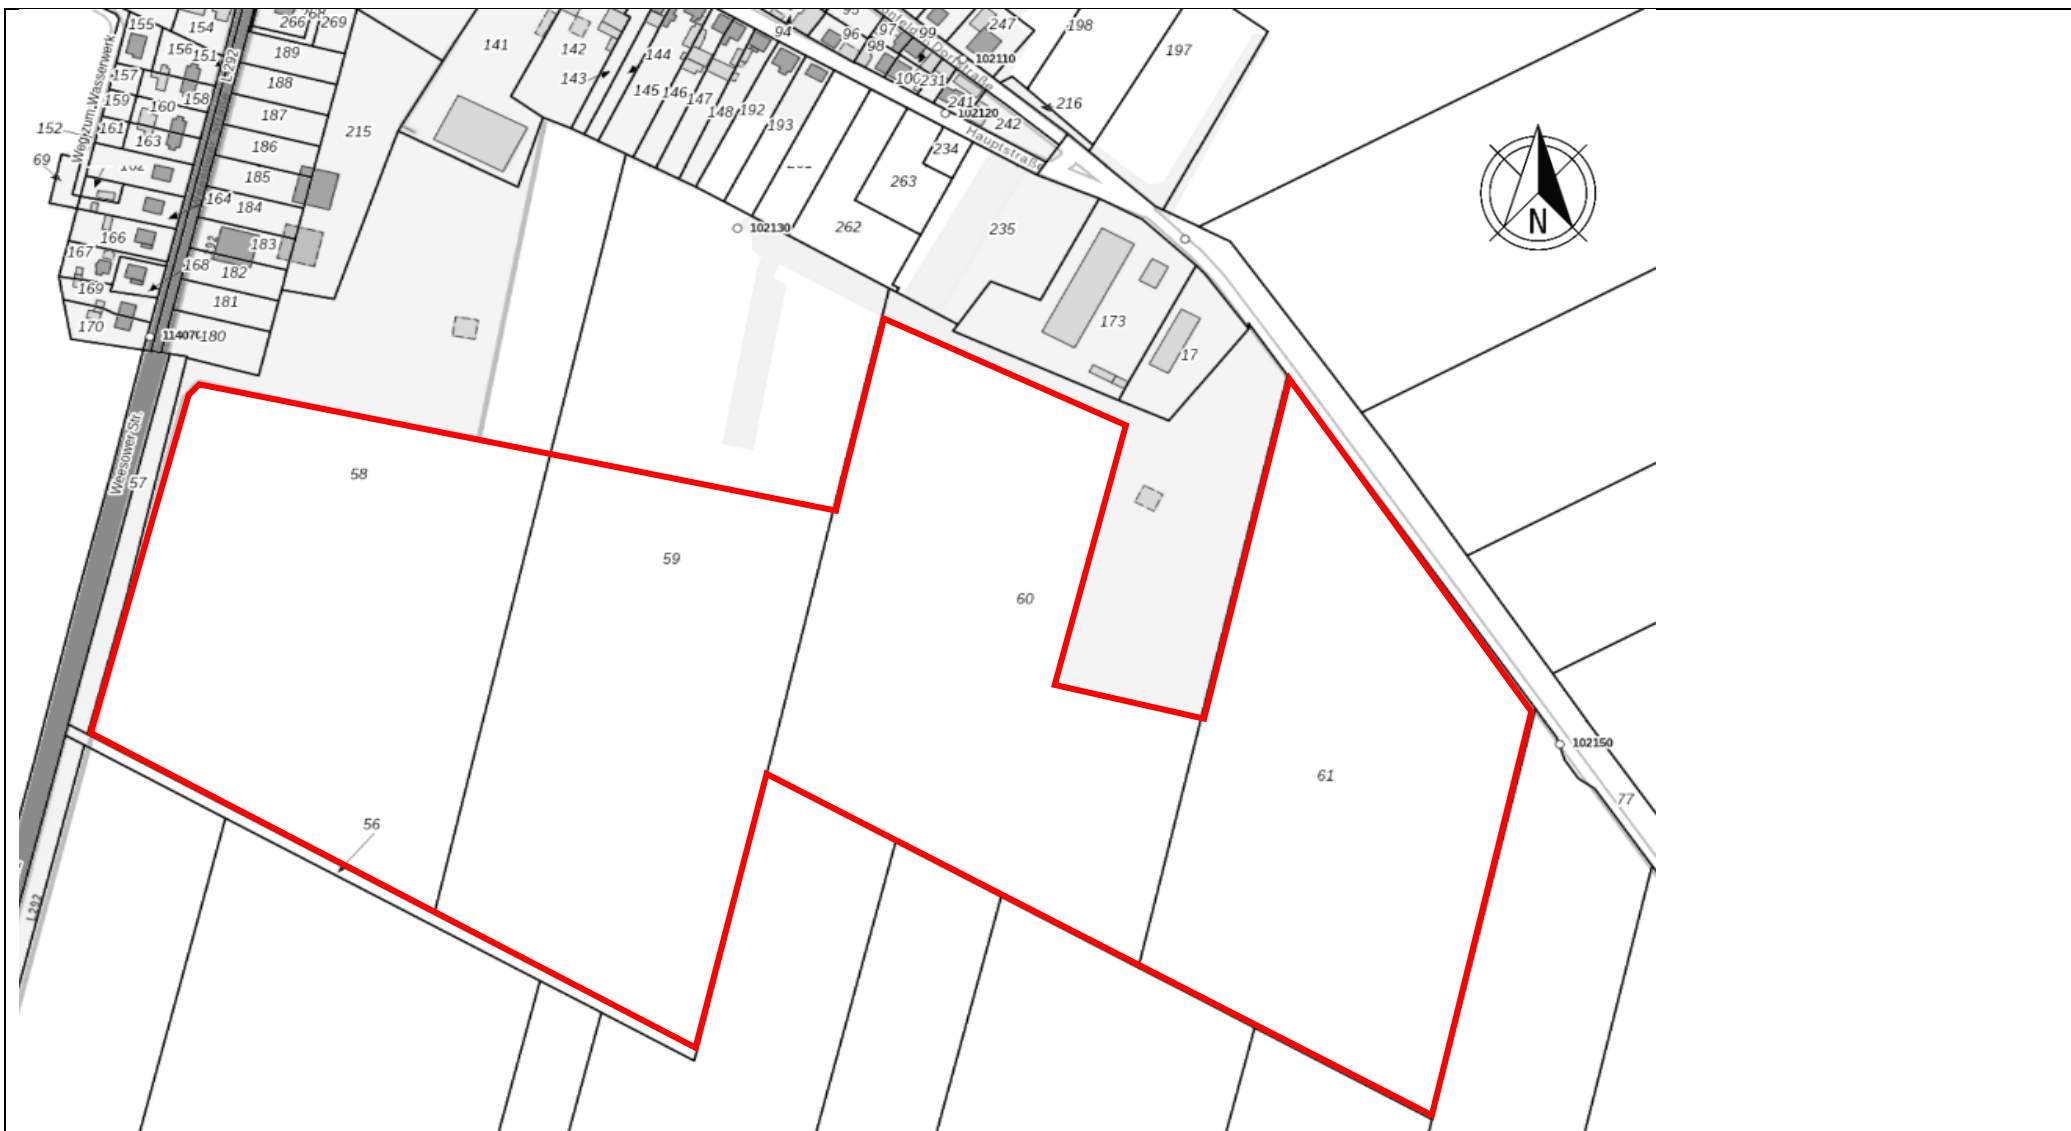

Grenze des Planungsgebiets

Anlage 1 zum Antrag auf Einleitung des B-Planverfahrens

Vorhabenbezogener Bebauungsplan „Sondergebiet Agri-Photovoltaik“ Schönfeld Süd

Übersichtslageplan ohne Maßstab