



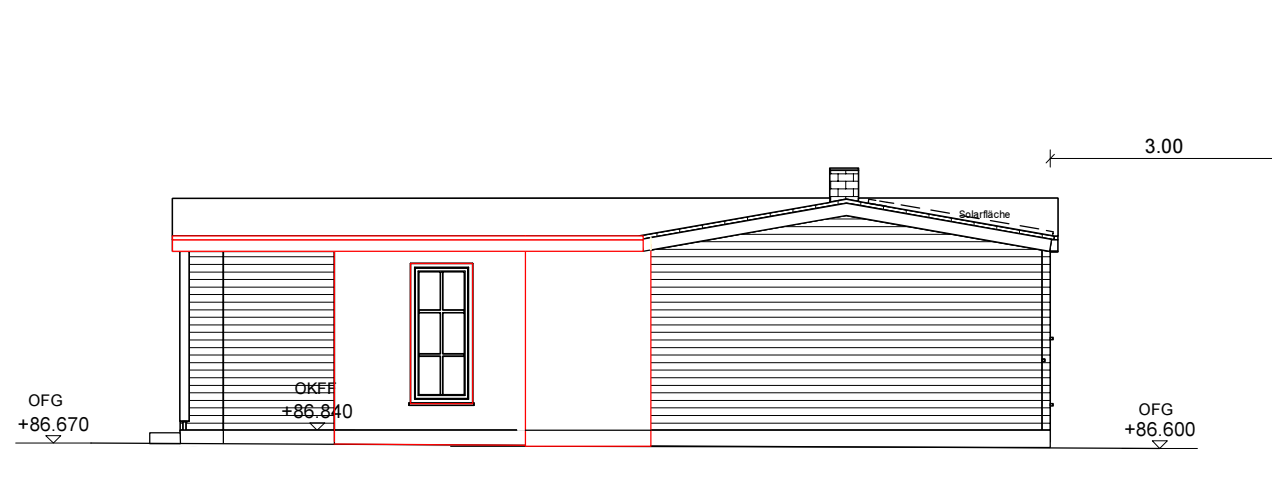

Nord- Westansicht M 1:100



GOARCHITEKTEN
Ansicht 2

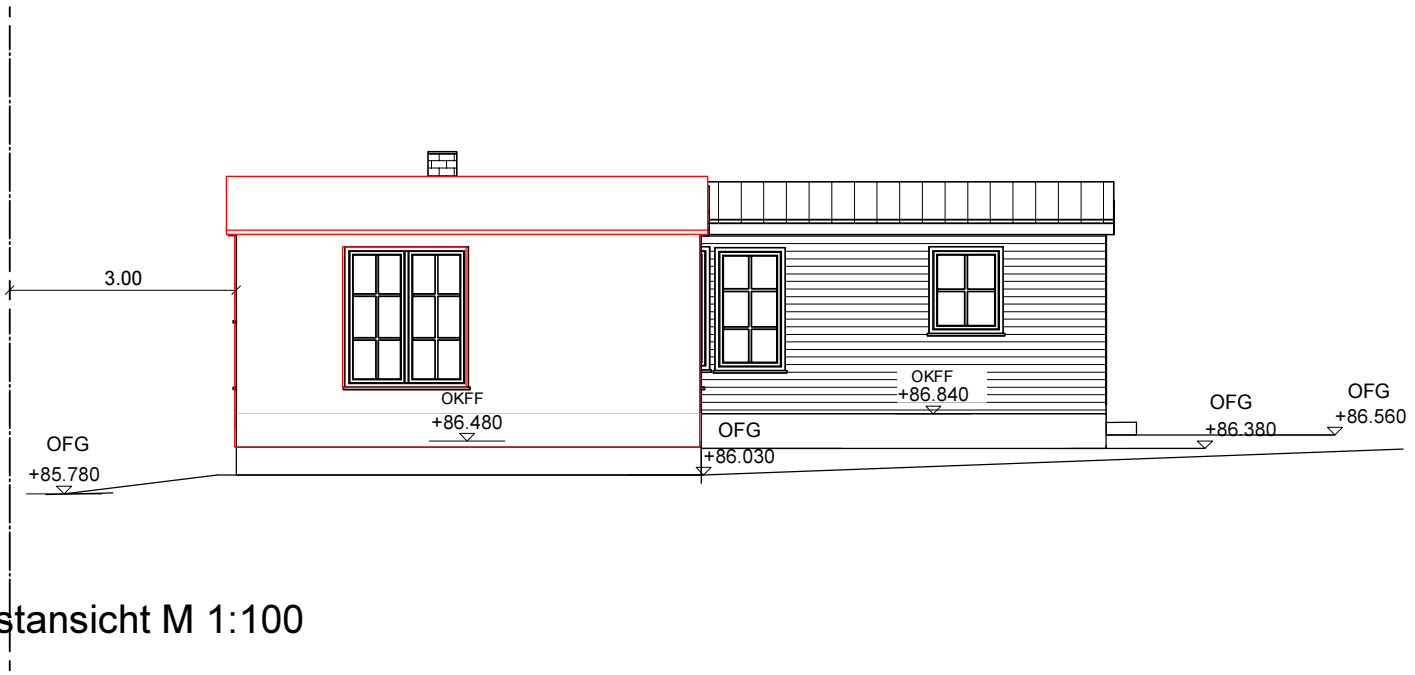

Süd- Ostansicht M 1:100

BAUANTRAG			
Bauvorhaben:		Kiefernweg 2A 16356 Werneuchen	
		Landkreis: Barnim Gemarkung: Werneuchen Flurstück: 443; Flur: 001	
Bauherr:		Christian Dörnbrack Sandra Dörnbrack Kiefernweg 2A 16356 Werneuchen	
		----- Unterschrift	
Planer:		GOARCHITEKTEN Dipl. Arch. Gabriele Ott Tiefenseer Weg 23 16356 Werneuchen	
		----- Unterschrift	
Datum:		28.10.2022	Projekt:-Nr:
Planinhalt:		A3-Ansicht-Ost_West	Maßstab: 1:100
Flur-Nr	Name, Vorname	Datum	Unterschrift