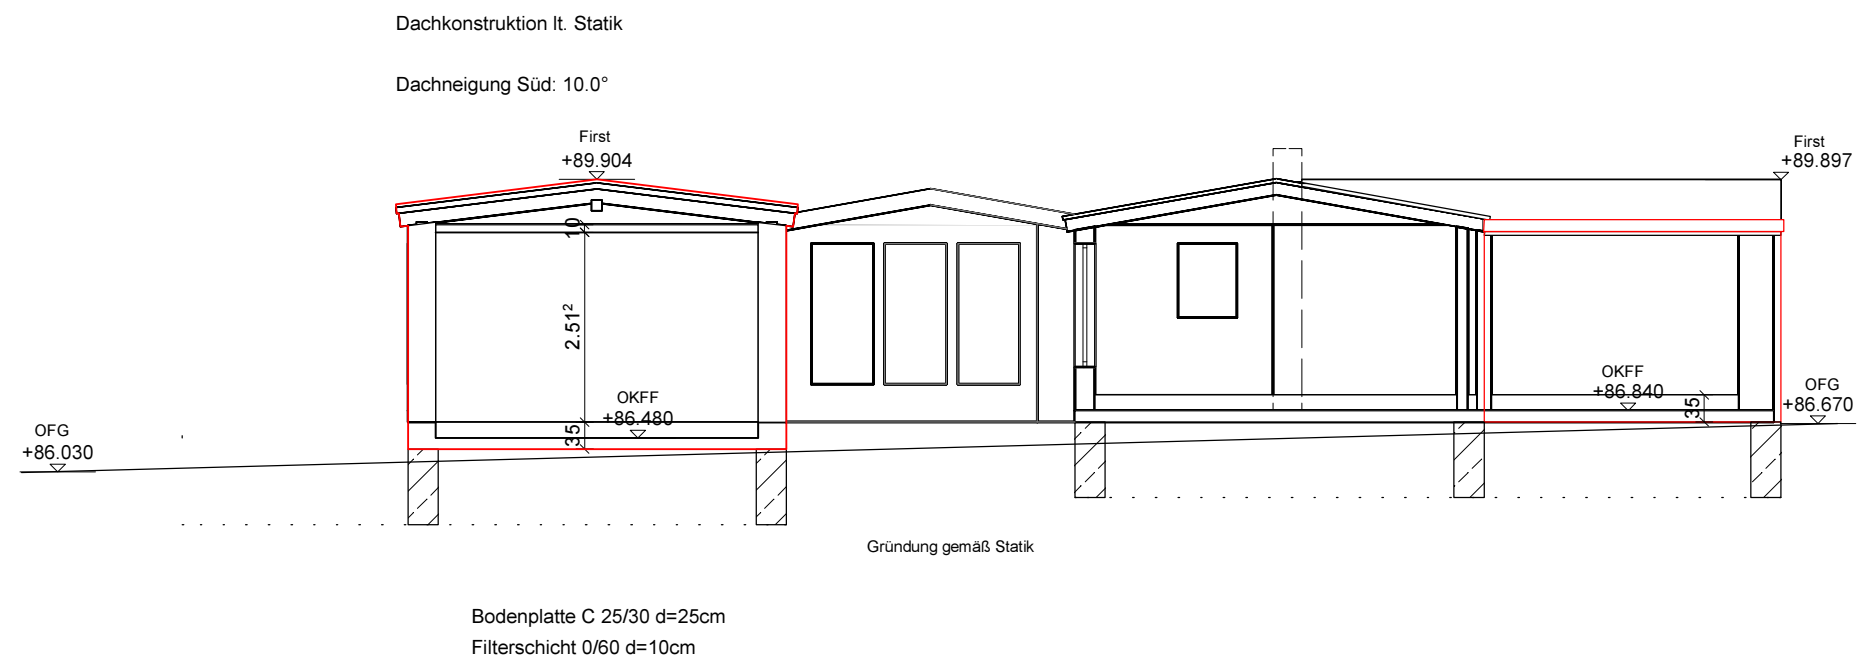


GOARCHITEKTEN

Schnitt A-A M 1:100

BAUANTRAG

Bauvorhaben: Kiefernweg 2A
16356 Werneuchen

Landkreis: Barnim
Gemarkung: Werneuchen
Flurstück: 443; Flur: 001

Bauherr: Christian Dörnbrack
Sandra Dörnbrack

Kiefernweg 2A
16356 Werneuchen

Unterschrift

Planer: **GOARCHITEKTEN**
Dipl. Arch. Gabriele Ott
Tiefenseer Weg 23
16356 Werneuchen

Unterschrift

Datum: 28.10.2022 Projekt-Nr:

Planinhalt: A3-Schnitt A_B Maßstab: 1:100

Flur-Nr	Name, Vorname	Datum	Unterschrift