


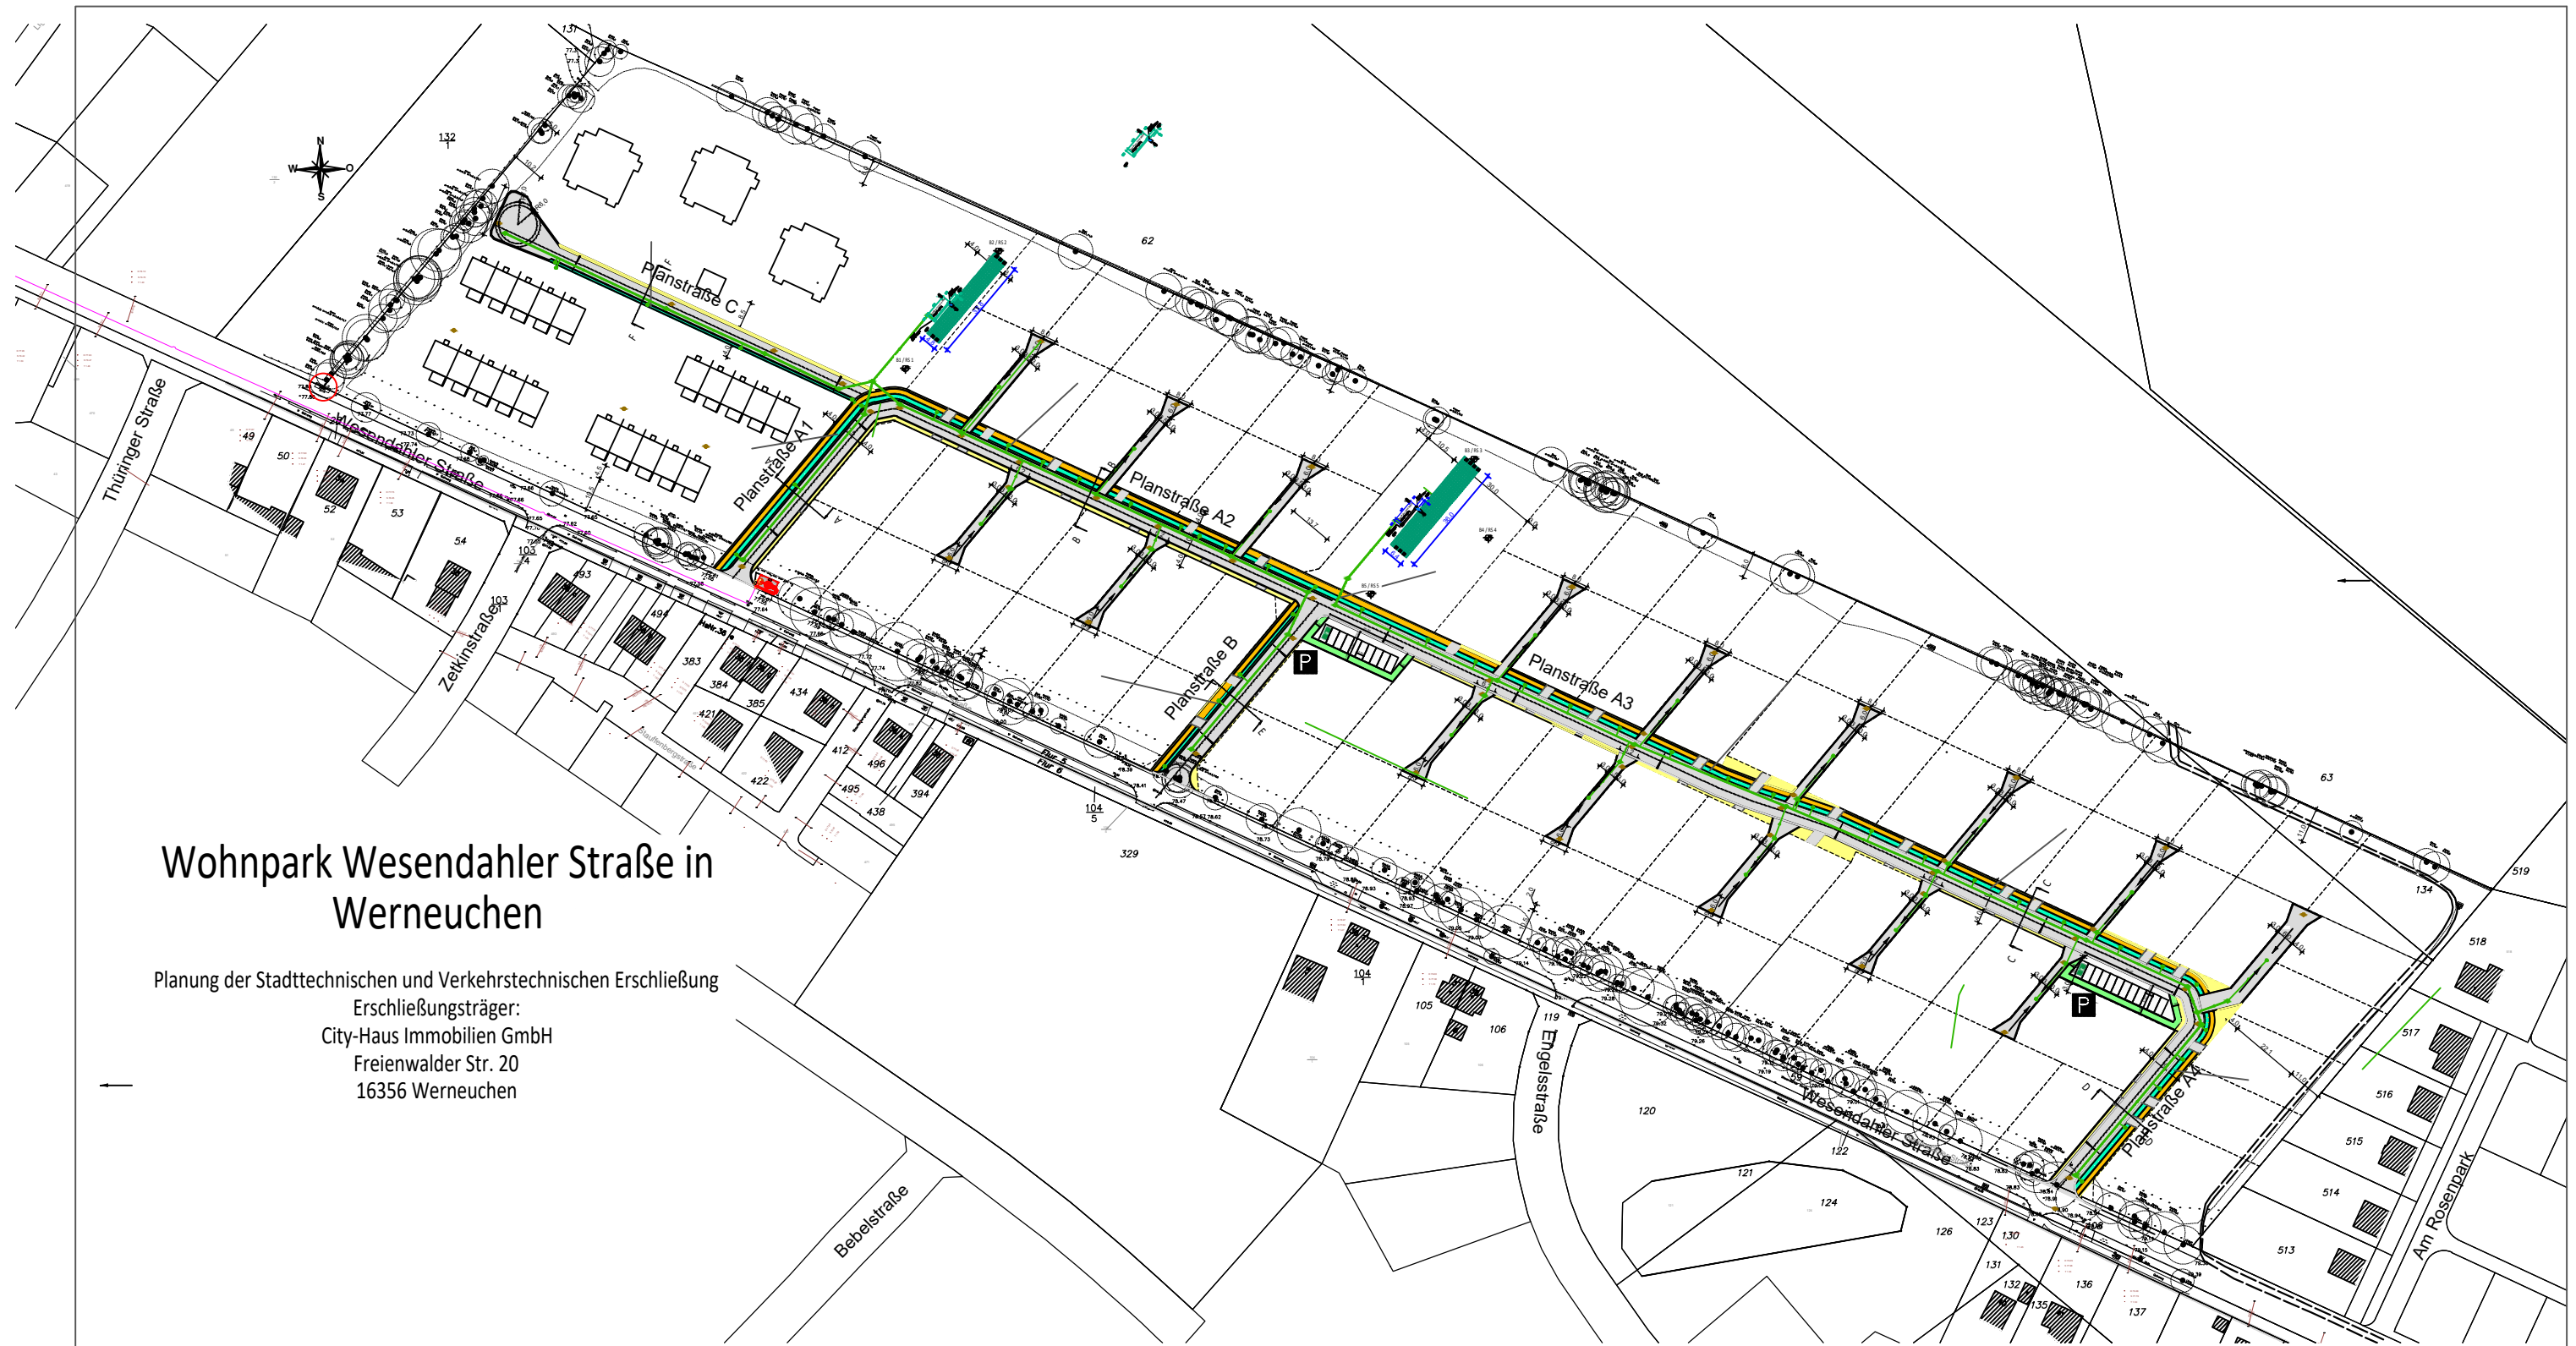

Wohnpark Wesendahler Straße in Werneuchen

Planung der Stadttechnischen und Verkehrstechnischen Erschließung
Erschließungsträger:
City-Haus Immobilien GmbH
Freienwalder Str. 20
16356 Werneuchen



Auftraggeber:
City-Haus Immobiliengesellschaft mbH
Freienwalder Str. 20
16356 Werneuchen

LPh 5 Ausführungsplanung
Blatt Nr. 1

Aufgestellt

Görlitz, den 28.04. 2022

Übersichtslageplan Verkehrsanlagen

Wohnpark Wesendahler Straße Werneuchen
Planung der Stadttechnischen und
Verkehrstechnischen Erschließung

bearbeitet.	28.04.2022	Renner
gezeichnet	28.04.2022	Renner
geprüft		

Maßstab 1 : 2.000



Planverfasser:
Dipl.-Ing. Thomas Renner
Grundstr. 26d, 02827 Görlitz
Tel.: 03581-7629230
www.ib-renner.de