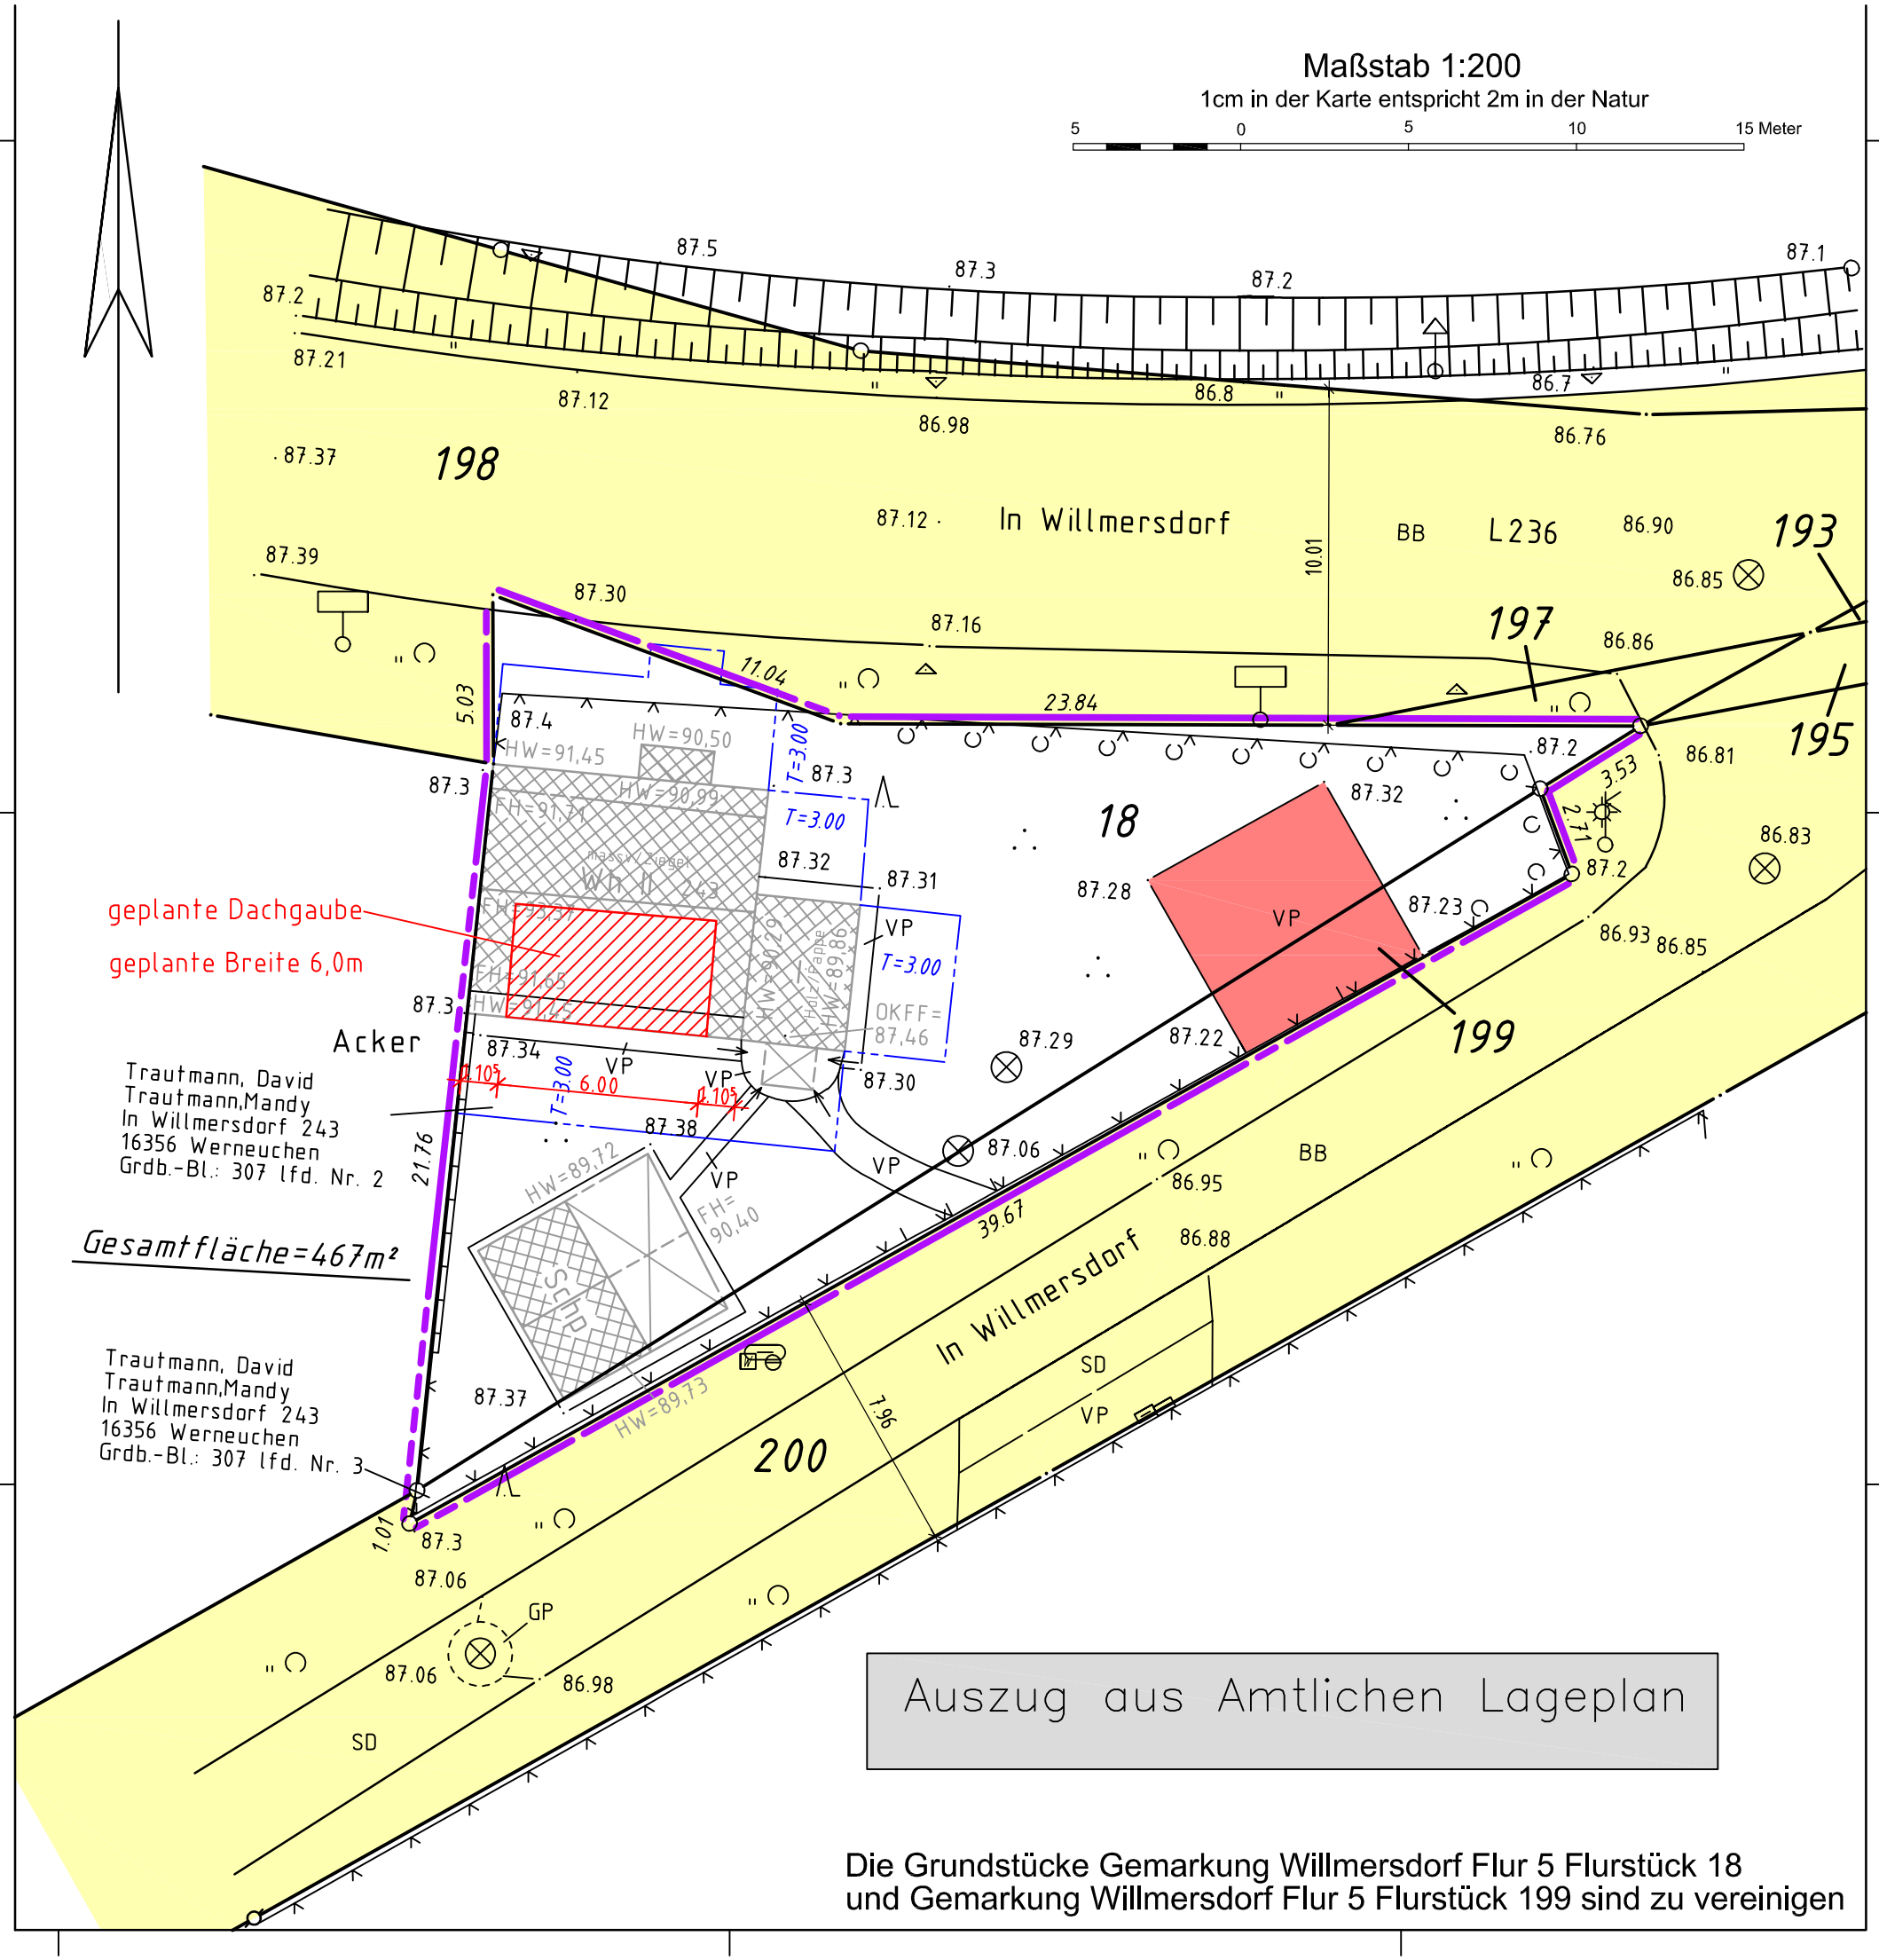


| | |
|---|---|
| | nichttestgestellte Grenze |
| | geplante Grenze (rot) |
| | Grenze des Baugrundstückes |
| 10,49 | Grenzlänge |
| | Befestigungsartengrenze |
| | Nutzungsartengrenze |
| | Leitplanke einseitig/zweiseitig |
| | Holmengeländer |
| | Überdachung |
| | Obusleitung |
| | Regenwasser |
| | Schmutzwasser |
| | Stützmauer |
| | Mauer |
| | Zaun |
| | Hecke |
| PB | Betonpflaster |
| BP | Betonplatten |
| BB | Bituminöser Belag/Asphalt |
| FP | Findlingspflaster |
| GP | Großpflaster |
| KP | Kleinpflaster |
| MP | Mansfelder Kupfer-schlackepflaster |
| Mo | Mosaikpflaster |
| LP | Leitpflaster |
| SD | Schotterdecke |
| SB | Straßenbeton |
| VP | Verbundpflaster |
| ZP | Ziegelpflaster |
| OE | Ödland |
| Wa | Wasserfläche |
| LH / LW | Lichte Höhe / Lichte Weite |
| ·23.15 • 23.15 | Geländehöhe vorhanden/geplant |
| H bzw. T | Hoch- bzw. Tiefbord |
| RSE / RSA | Rohrsohle Einlauf / Auslauf |
| GRZ | Grundflächenzahl |
| GFZ | Geschoßflächenzahl |
| FH | Firsthöhe |
| HW | Höhe oberer Wandabschluss, Schnittpunkt Wand/Dachhaut |
| OKFF EG | Oberkante fertiger Fußboden (hier Erdgeschoss) |
| | Vorhandene Bebauung |
| | Geplanter Abriß |
| | Geplante Bebauung |
| Wh II massiv/Pappe | Gebäudenutzung Geschosse Aussenwand / Dach |
| T=3.00 | Abstandsfläche (blau) Abstandsfläche geplant (rot) |
| | Öffentliche Verkehrsfläche |
| W G E | |
| Buche | |
| Kiefer | |

Vermessungsbüro
Öffentlich bestellte
Rudolf-Breitscheid-St
Tel. 03334/284399 ·

# Amtlicher Lageplan

| | | | |
|---|---|---|---|
| Land | Brandenburg | Auftr.-Nr.: 2023008 | |
| Landkreis | Barnim | Blatt-Nr.: 1 von 1 | e |
| Gemeinde | Werneuchen | Lagebezug: ETRS 89 | |
| Gemarkung | Willmersdorf | Höhenbezug: DHHN 2016 | |
| Flur | 5 | gemessen: Januar 2023 | E |