



Regelprofil Spurbahn mit Satteldachgefälle

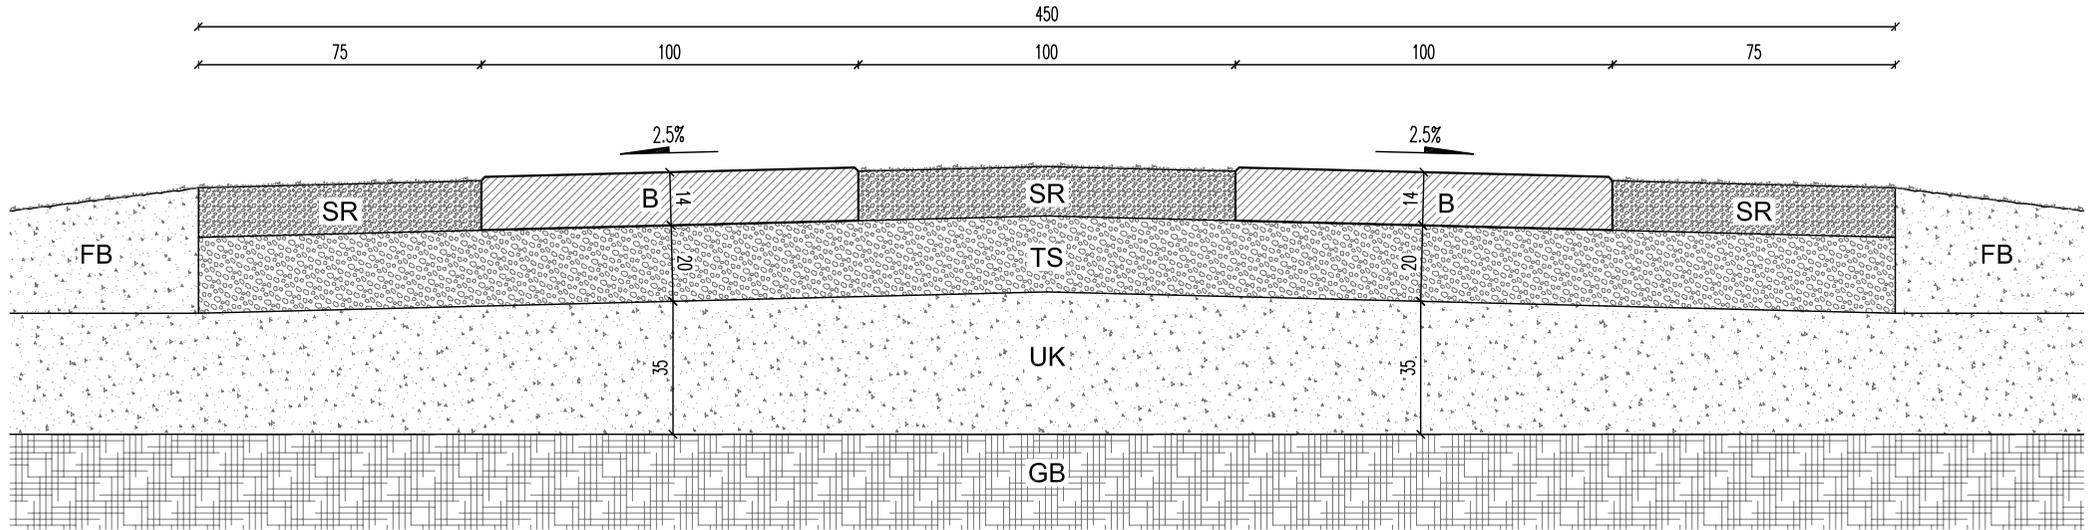

LEGENDE

- SR Schotterrasen in Banketten und Mittelstreifen
- B Betonspurbahn
- TS Tragschicht Schotter, Körnung 0-45mm
- UK Unterbau Kiessand (vorhanden)
- FB Füllboden (Anpassung Seitenbereiche)
- GB Gewachsener Boden

Alle Maßangaben in cm

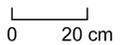

Büro für Grün- und Freiflächenprojektierung, Landschaftsplanung

Dipl.-Ing. Frank Nowak
Beratender Ingenieur
Mitglied der Baukammer Berlin
13086 Berlin, Paul-Oestreich-Straße 1

Objekt:
**Wirtschafts-/Fahrradweg Weesow - Börnicke
im Abschnitt Weesow - Borgsee in 16356 Weesow**

Datum: 02. März 2023

Signum:

Auftraggeber:

Bearb.:
Nowak

**Stadt Werneuchen
Am Markt 5 in 16356 Werneuchen**

Gez.:
Poßner

Benennung:
Regelprofil Spurbahn

Blatt:

Maßstab:

Gep.:
Nowak

1:20