


Regelprofil Asphalttragdeckschicht mit Satteldachgefälle

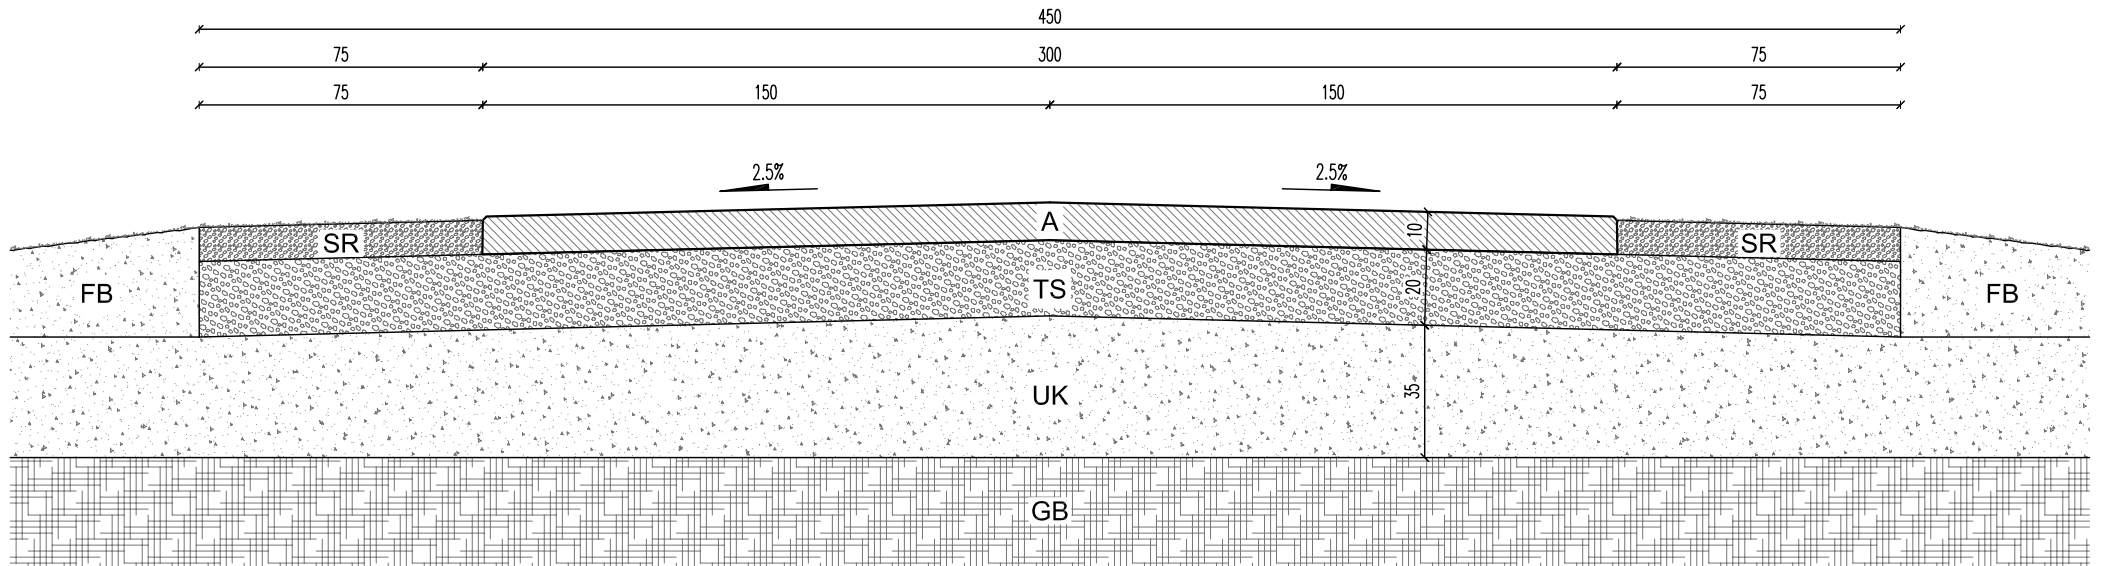

LEGENDE

- SR Schotterterrassen in Banketten und Mittelstreifen
- A Asphalttragdeckschicht
- TS Tragschicht Schotter, Körnung 0-45mm
- UK Unterbau Kiessand (vorhanden)
- FB Füllboden (Anpassung Seitenbereiche)
- GB Gewachsener Boden

Alle Maßangaben in cm

0 20 cm

Büro für Grün- und Freiflächenprojektierung, Landschaftsplanung

Dipl.-Ing. Frank Nowak
Beratender Ingenieur
Mitglied der Baukammer Berlin
13086 Berlin, Paul-Oestreich-Straße 1

Objekt:
Wirtschafts-/Fahrradweg Weesow - Börnicke
im Abschnitt Weesow - Borgsee in 16356 Weesow

Datum: 06. März 2023

Signum:

Auftraggeber:

Bearb.:

Nowak

Gez.:

Poßner

Gepr.:

Nowak

Benennung:

Regelprofil
Asphalttragdeckschicht

Blatt:

Maßstab:

1:20