


Erdschoß:	20.50 cm
Dachgeschoß:	16.50 cm
Bedachung:	Betondachsteine
Dachfarbe:	schiefergrau
Putzfarbe:	weiß
Holzverschalung:	
Ortgang/Traufe	weiß
Fenster/HT:	Kunststoff, innen weiß ausßen foliert nach Bemusterung

Die Höheneinordnung des Gebäudes ist auf das DHHN92 Höhensystem bezogen!

- Der Spritzwasser-Schutzbereich zwischen Unterkante Außenwandkonstruktion und OK geplantes Gelände ist mit einer Höhe von mind. 0.30m einzuhalten !

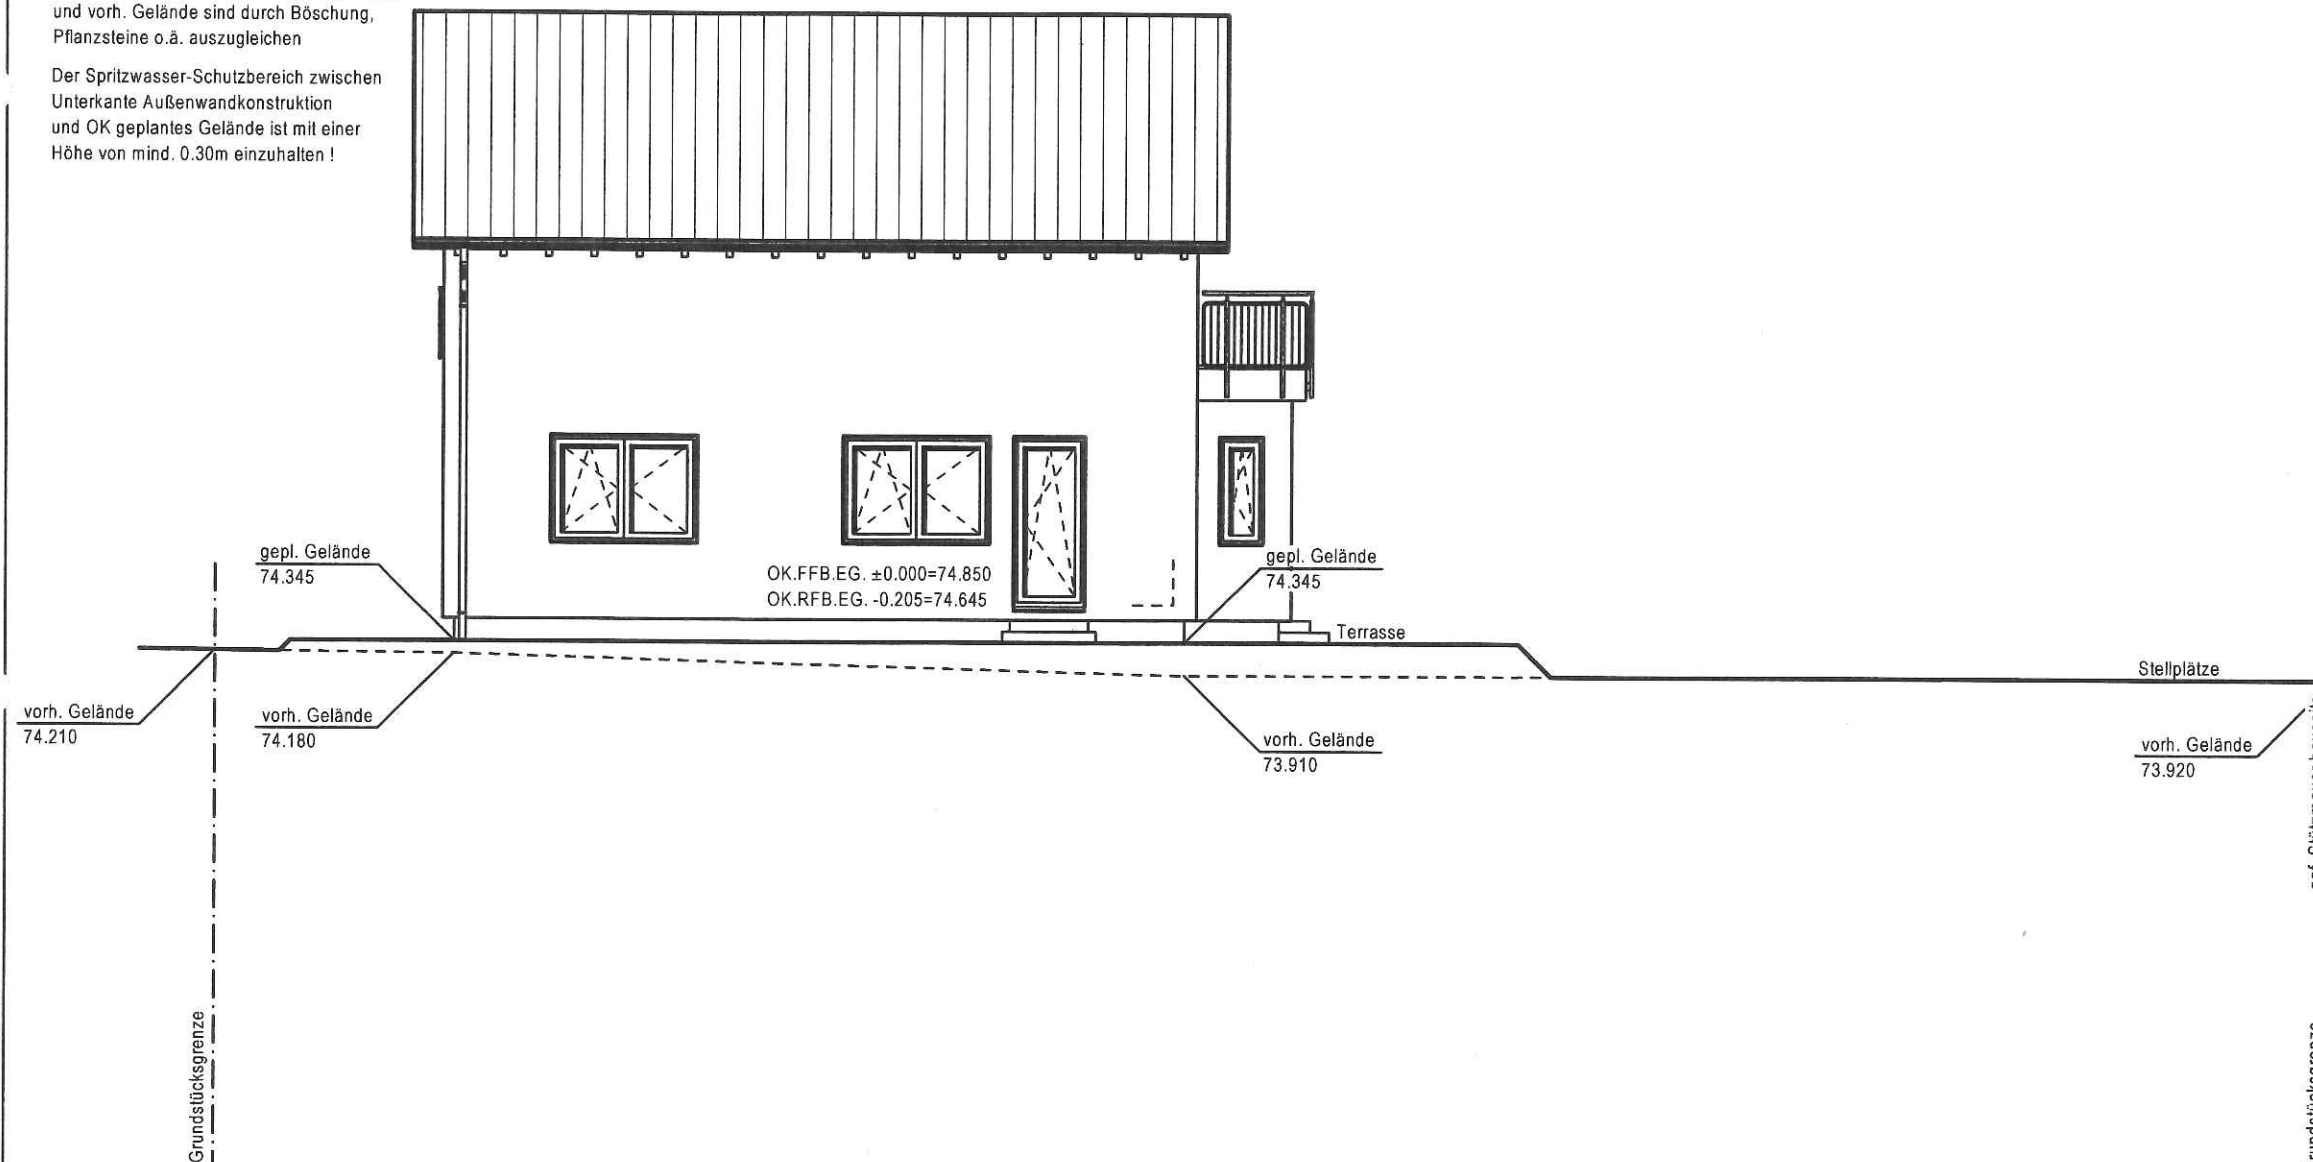

 Unterschrift Bauherr(en) Unterschrift Architekt		
Index	Datum	Änderungsgrund
a	-	-
b	-	-
c	-	-
d	-	-
e	-	-
f	-	-

BHB Planungsgesellschaft mbH Dipl.-Ingenieur Nicola Reinert Radeberger Straße 30 Tel.: 0351 / 800 94 0 01099 Dresden Fax: 0351 / 800 94 18	
Bauherr:	
Thiem, Lucie & Franke, Florian	
KV-Nr.: P2015/ 01024	
Haustyp: LIFESTYLE 2 DN:28° Kniestockwand:1.80m	
Anschrift Bauherr: Konrad-Wolf-Straße 66 13055 Berlin	
Bauort: Berliner Straße 16356 Werneuchen, OT Seefeld-Löhme	
Gemarkung: Seefeld Flur: 2 Flurstück: T.a. 4/5, T.a. 4/6	
Plan:	Maßstab:
Nordansicht	1:100
erstellt am 17.07.2015 erstellt durch: N.R. / A.R.	
geändert am: - geändert durch: -	

massahaus.

Entdecke dich neu ■ ■ ■

Fußbodenaufbau:


Erdgeschoß: 20.50 cm
Dachgeschoß: 16.50 cm
Bedachung: Betondachsteine
Dachfarbe: schiefergrau
Putzfarbe: weiß
Holzverschalung:
Ortgang/Traufe weiß
Fenster/HT: Kunststoff, innen weiß
ausßen foliert nach Bemusterung

Die Planung dient nur zur Erlangung der Baugenehmigung. Klarstellend wird darauf hingewiesen, daß diese Planung nicht zur Ausführung geeignet ist.

Die Höheneinordnung des Gebäudes ist auf das DHHN92 Höhensystem bezogen!

- Eingangspodest mit Stufen und Geländer in Eigenleistung Bauherr
- Stellplatz, Zuweg und Zufahrt aus wasser-durchlässigen Material
- Außenanlagen sind Eigenleistung des Bauherrn
- Höhenunterschiede zwischen gepl. Gelände und vorh. Gelände sind durch Böschung, Pflanzsteine o.ä. auszugleichen

Der Spritzwasser-Schutzbereich zwischen Unterkante Außenwandkonstruktion und OK geplantes Gelände ist mit einer Höhe von mind. 0.30m einzuhalten!

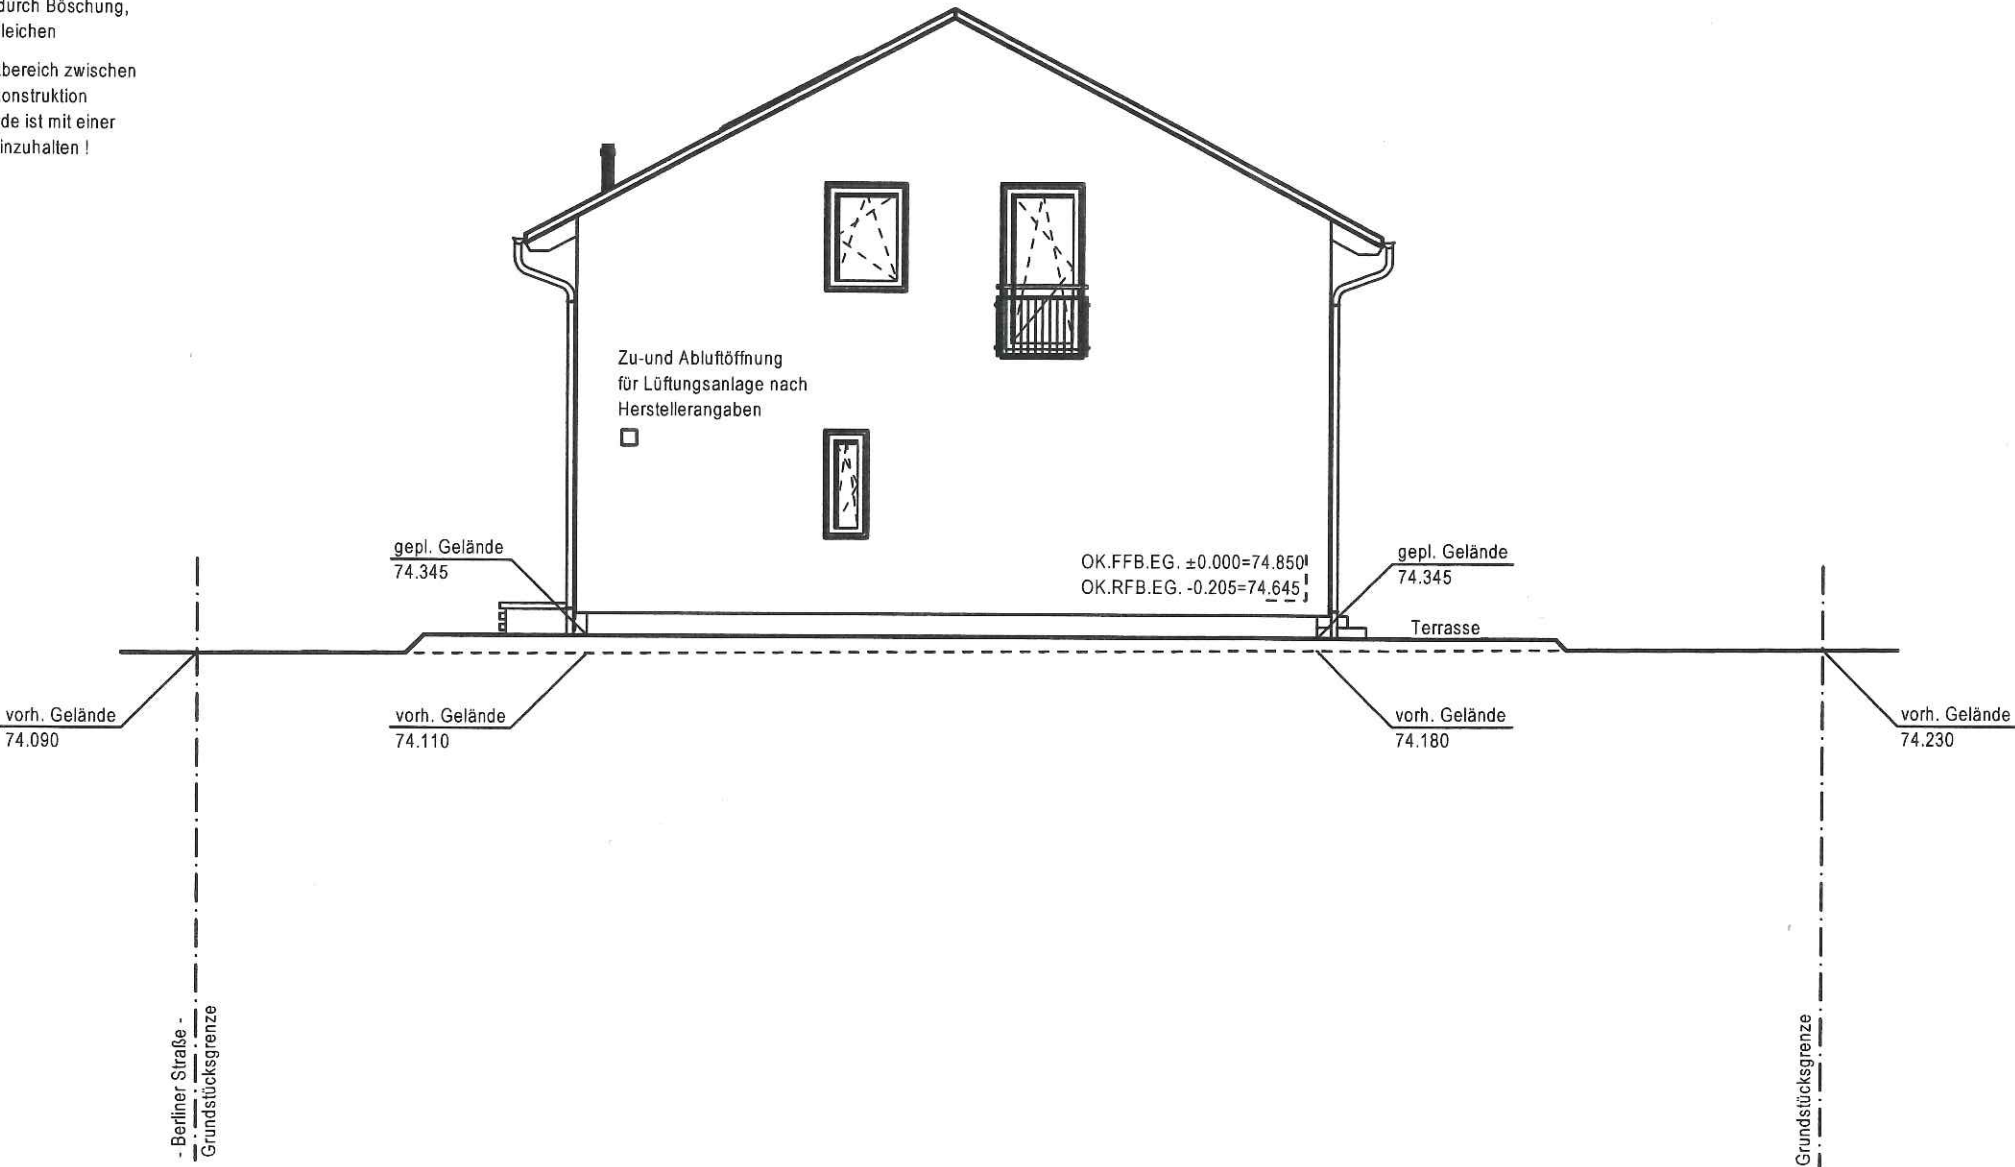

Neubau eines Einfamilienhauses mit Stellplätzen

Unterschrift Bauherr(en) *[Signature]*

Unterschrift Architekt *[Signature]*

Index	Datum	Änderungsgrund
a		
b		
c		
d		
e		
f		

BHB Planungsgesellschaft mbH
Dipl.-Ingenieur Nicola Reinert
Radeberger Straße 30 Tel.: 0351 / 800 94 0
01099 Dresden Fax: 0351 / 800 94 18

Bauherr: **Thiem, Lucie & Franke, Florian**

KV-Nr.: **P2015/ 01024**

Haustyp: **LIFESTYLE 2 DN:28° Kniestockwand:1.80m**

Anschrift Bauherr: **Konrad-Wolf-Straße 66
13055 Berlin**

Bauort: **Berliner Straße
16356 Werneuchen, OT Seefeld-Löhme**

Gemarkung: **Seefeld** Flur: **2** Flurstück: **T.a. 4/5, T.a. 4/6**

Plan: **Ostansicht** Maßstab: **1:100**

erstellt am **17.07.2015** erstellt durch: **N.R. / A.R.**

geändert am: - geändert durch: -

Fußbodenaufbau:


Erdgeschoß: 20.50 cm
Dachgeschoß: 16.50 cm
Bedachung: Betondachsteine
Dachfarbe: schiefergrau
Putzfarbe: weiß
Holzverschalung:
Ortgang/Traufe weiß
Fenster/HT: Kunststoff, innen weiß
ausßen foliert nach Bemusterung

Die Planung dient nur zur Erlangung der Baugenehmigung. Klarstellend wird darauf hingewiesen, daß diese Planung nicht zur Ausführung geeignet ist.

Die Höheneinordnung des Gebäudes ist auf das DHHN92 Höhensystem bezogen!

- Eingangspodest mit Stufen und Geländer in Eigenleistung Bauherr
- Stellplatz, Zuweg und Zufahrt aus wasser-durchlässigen Material
- Außenanlagen sind Eigenleistung des Bauherrn
- Höhenunterschiede zwischen gepl. Gelände und vorh. Gelände sind durch Böschung, Pflanzsteine o.ä. auszugleichen

Der Spritzwasser-Schutzbereich zwischen Unterkante Außenwandkonstruktion und OK geplantes Gelände ist mit einer Höhe von mind. 0.30m einzuhalten!

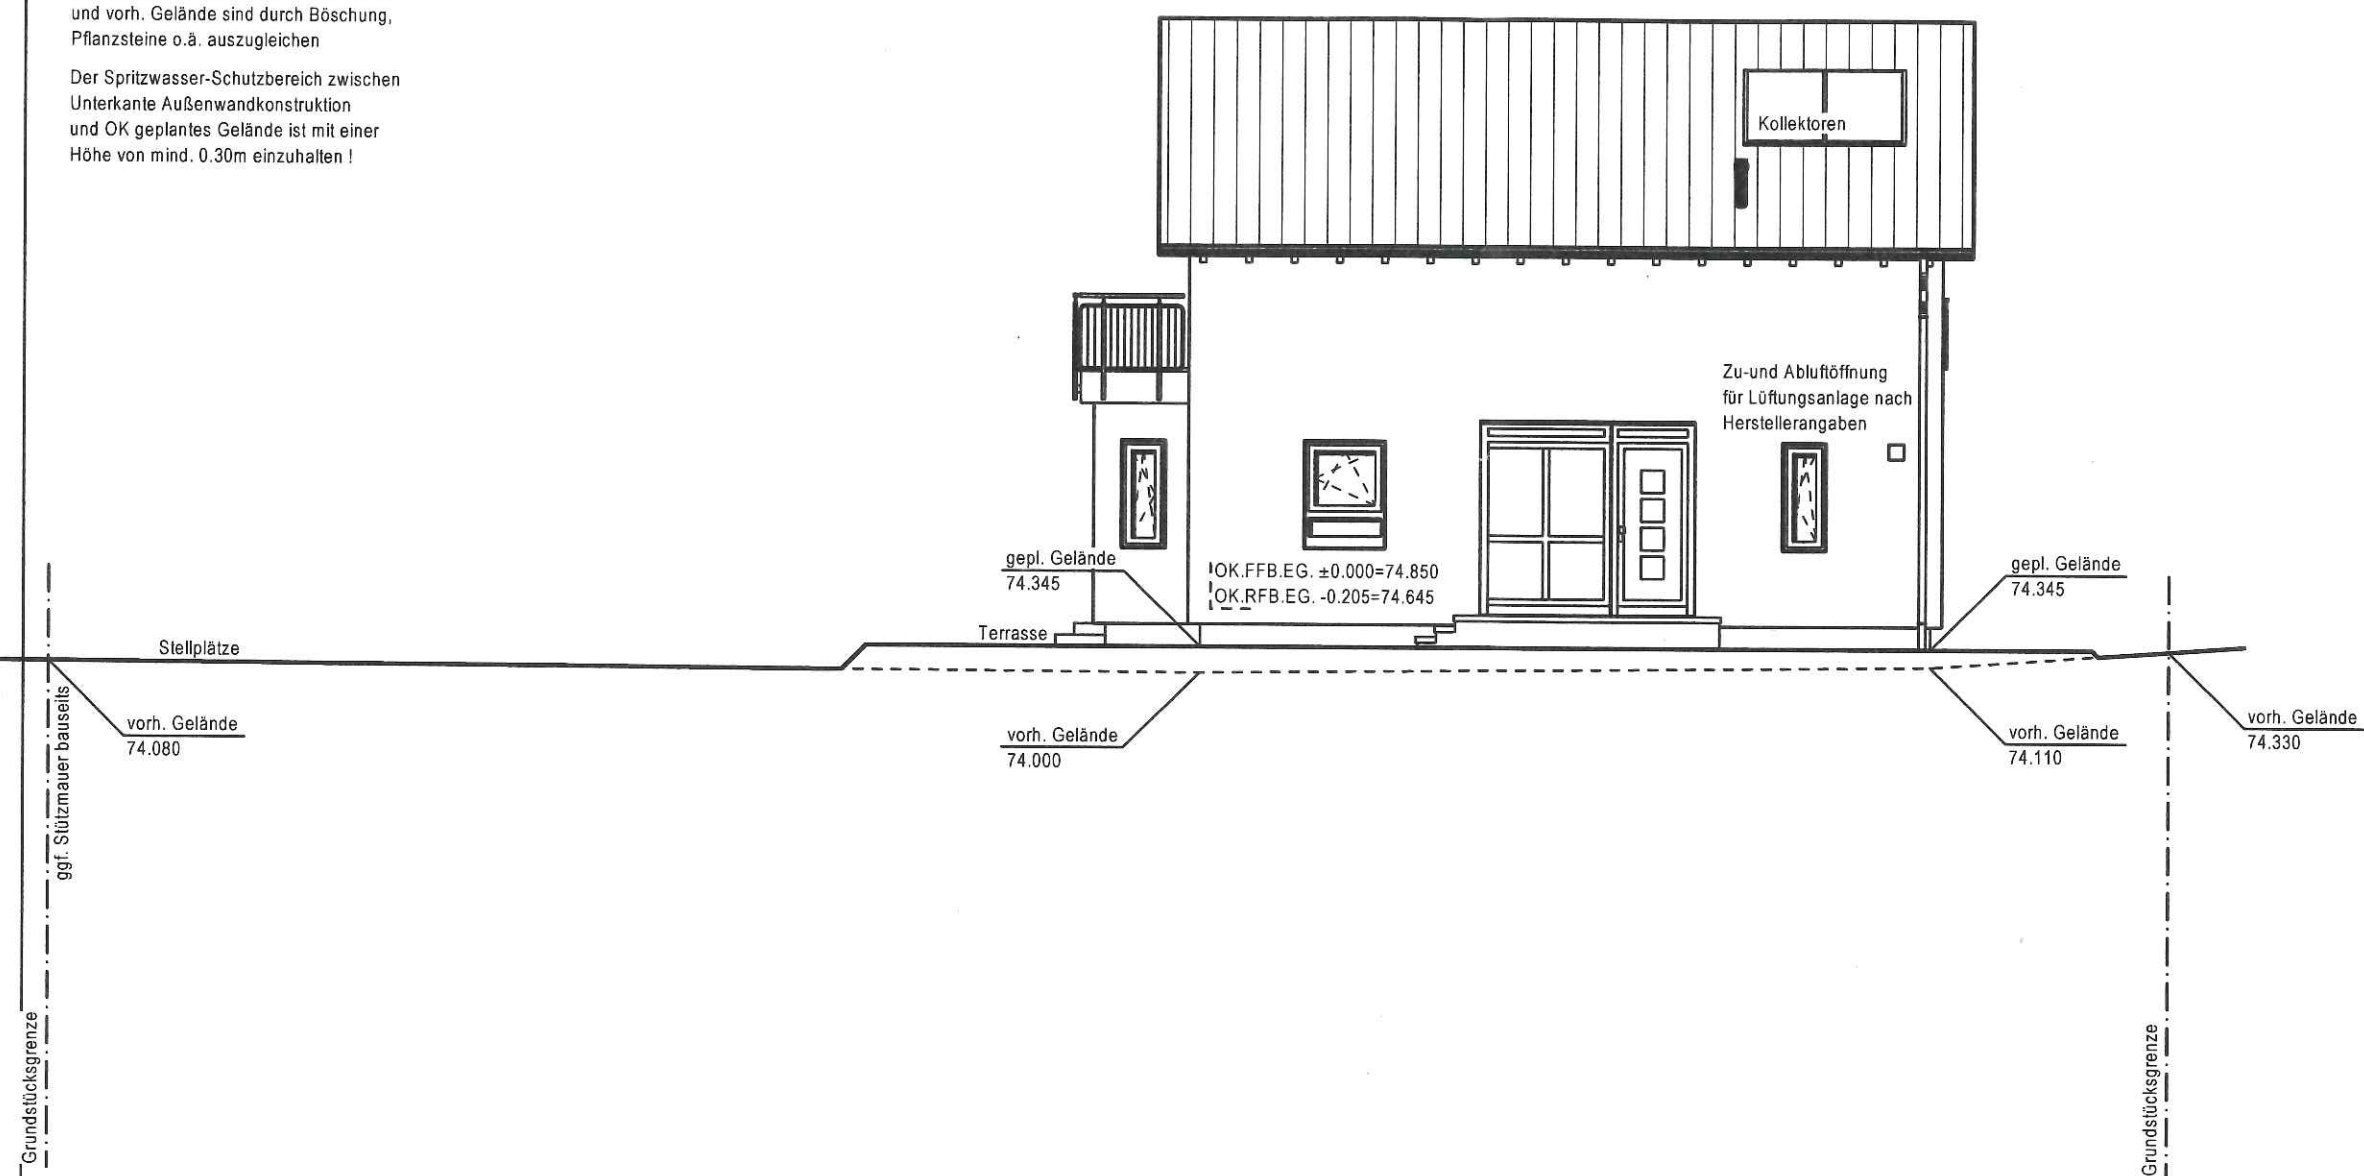

Neubau eines Einfamilienhauses mit Stellplätzen

Unterschrift Bauherr(en) *[Signature]*

Unterschrift Architekt *[Signature]*

Index	Datum	Änderungsgrund
a		
b		
c		
d		
e		
f		

BHB Planungsgesellschaft mbH
Dipl.-Ingenieur Nicola Reinert
Radeberger Straße 30 Tel.: 0351 / 800 94 0
01099 Dresden Fax: 0351 / 800 94 18

Bauherr: **Thiem, Lucie & Franke, Florian**

KV-Nr.: **P2015/ 01024**

Haustyp: **LIFESTYLE 2** DN:28° Kniestockwand:1.80m

Anschrift Bauherr: **Konrad-Wolf-Straße 66
13055 Berlin**

Bauort: **Berliner Straße
16356 Werneuchen, OT Seefeld-Löhme**

Gemarkung: **Seefeld** Flur: 2 Flurstück: T.a. 4/5, T.a. 4/6

Plan: **Südansicht** Maßstab: **1:100**

erstellt am **17.07.2015** erstellt durch: **N.R. / A.R.**

geändert am: - geändert durch: -

Fußbodenaufbau:


Erdgeschoß:	20.50 cm
Dachgeschoß:	16.50 cm
Bedachung:	Betondachsteine
Dachfarbe:	schiefergrau
Putzfarbe:	weiß
Holzverschalung:	
Ortgang/Traufe:	weiß
Fenster/HT:	Kunststoff, innen weiß ausßen foliert nach Bemusterung

Die Planung dient nur zur Erlangung der Baugenehmigung. Klarstellend wird darauf hingewiesen, daß diese Planung nicht zur Ausführung geeignet ist.

Die Höheneinordnung des Gebäudes ist auf das DHHN92 Höhensystem bezogen!

- Eingangspodest mit Stufen und Geländer in Eigenleistung Bauherr
- Stellplatz, Zuweg und Zufahrt aus wasser-durchlässigen Material
- Außenanlagen sind Eigenleistung des Bauherrn
- Höhenunterschiede zwischen gepl. Gelände und vorh. Gelände sind durch Böschung, Pflanzsteine o.ä. auszugleichen

Der Spritzwasser-Schutzbereich zwischen Unterkante Außenwandkonstruktion und OK geplantes Gelände ist mit einer Höhe von mind. 0.30m einzuhalten!

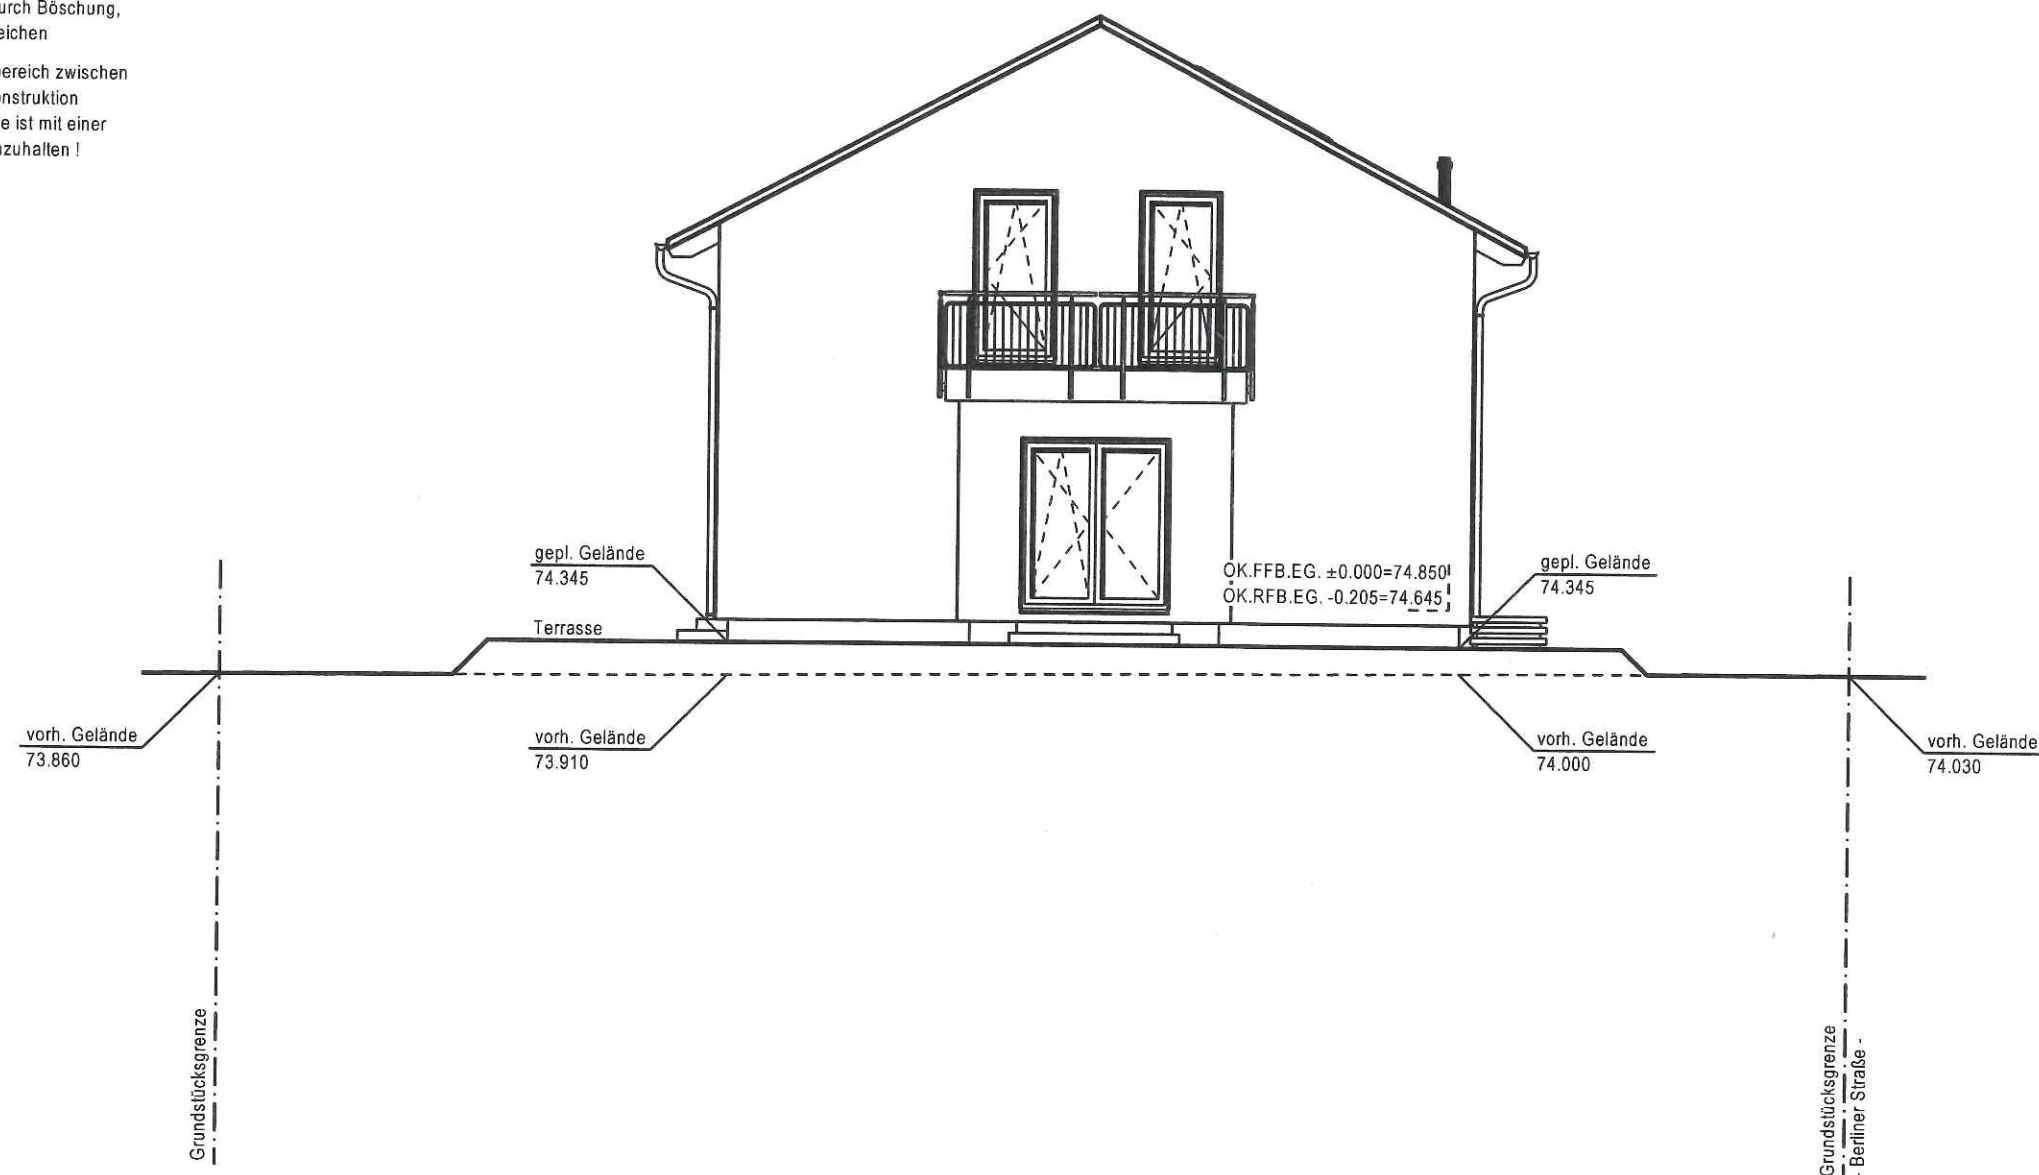

Neubau eines Einfamilienhauses mit Stellplätzen

 Unterschrift Bauherr(en)		
 Unterschrift Architekt		
Index	Datum	Änderungsgrund
a	-	
b		
c		
d		
e		
f		
BHB Planungsgesellschaft mbH Dipl.-Ingenieur Nicola Reinert Radeberger Straße 30 Tel.: 0351 / 800 94 0 01099 Dresden Fax: 0351 / 800 94 18		
Bauherr: Thiem, Lucie & Franke, Florian		
KV-Nr.: P2015/ 01024		
Haustyp: LIFESTYLE 2 DN:28° Kniestockwand:1.80m		
Anschrift Bauherr: Konrad-Wolf-Straße 66 13055 Berlin		
Bauort: Berliner Straße 16356 Werneuchen, OT Seefeld-Löhme		
Gemarkung: Seefeld Flur: 2 Flurstück: T.a. 4/5, T.a. 4/6		
Plan: Westansicht		Maßstab: 1:100
erstellt am 17.07.2015 erstellt durch: N.R. / A.R.		
geändert am: - geändert durch: -		
 Entdecke dich neu		