




4

Steg 2

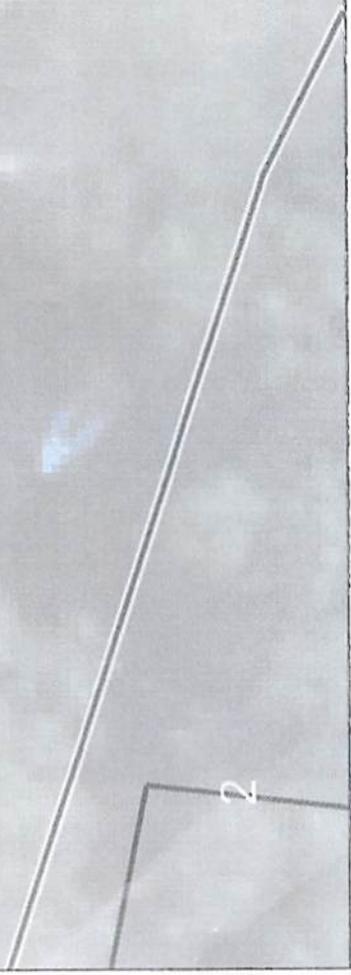

2



Steg 1

Uferbefestigung Holz


Steg 2

4

Container

Uferbefestigung Beton

2

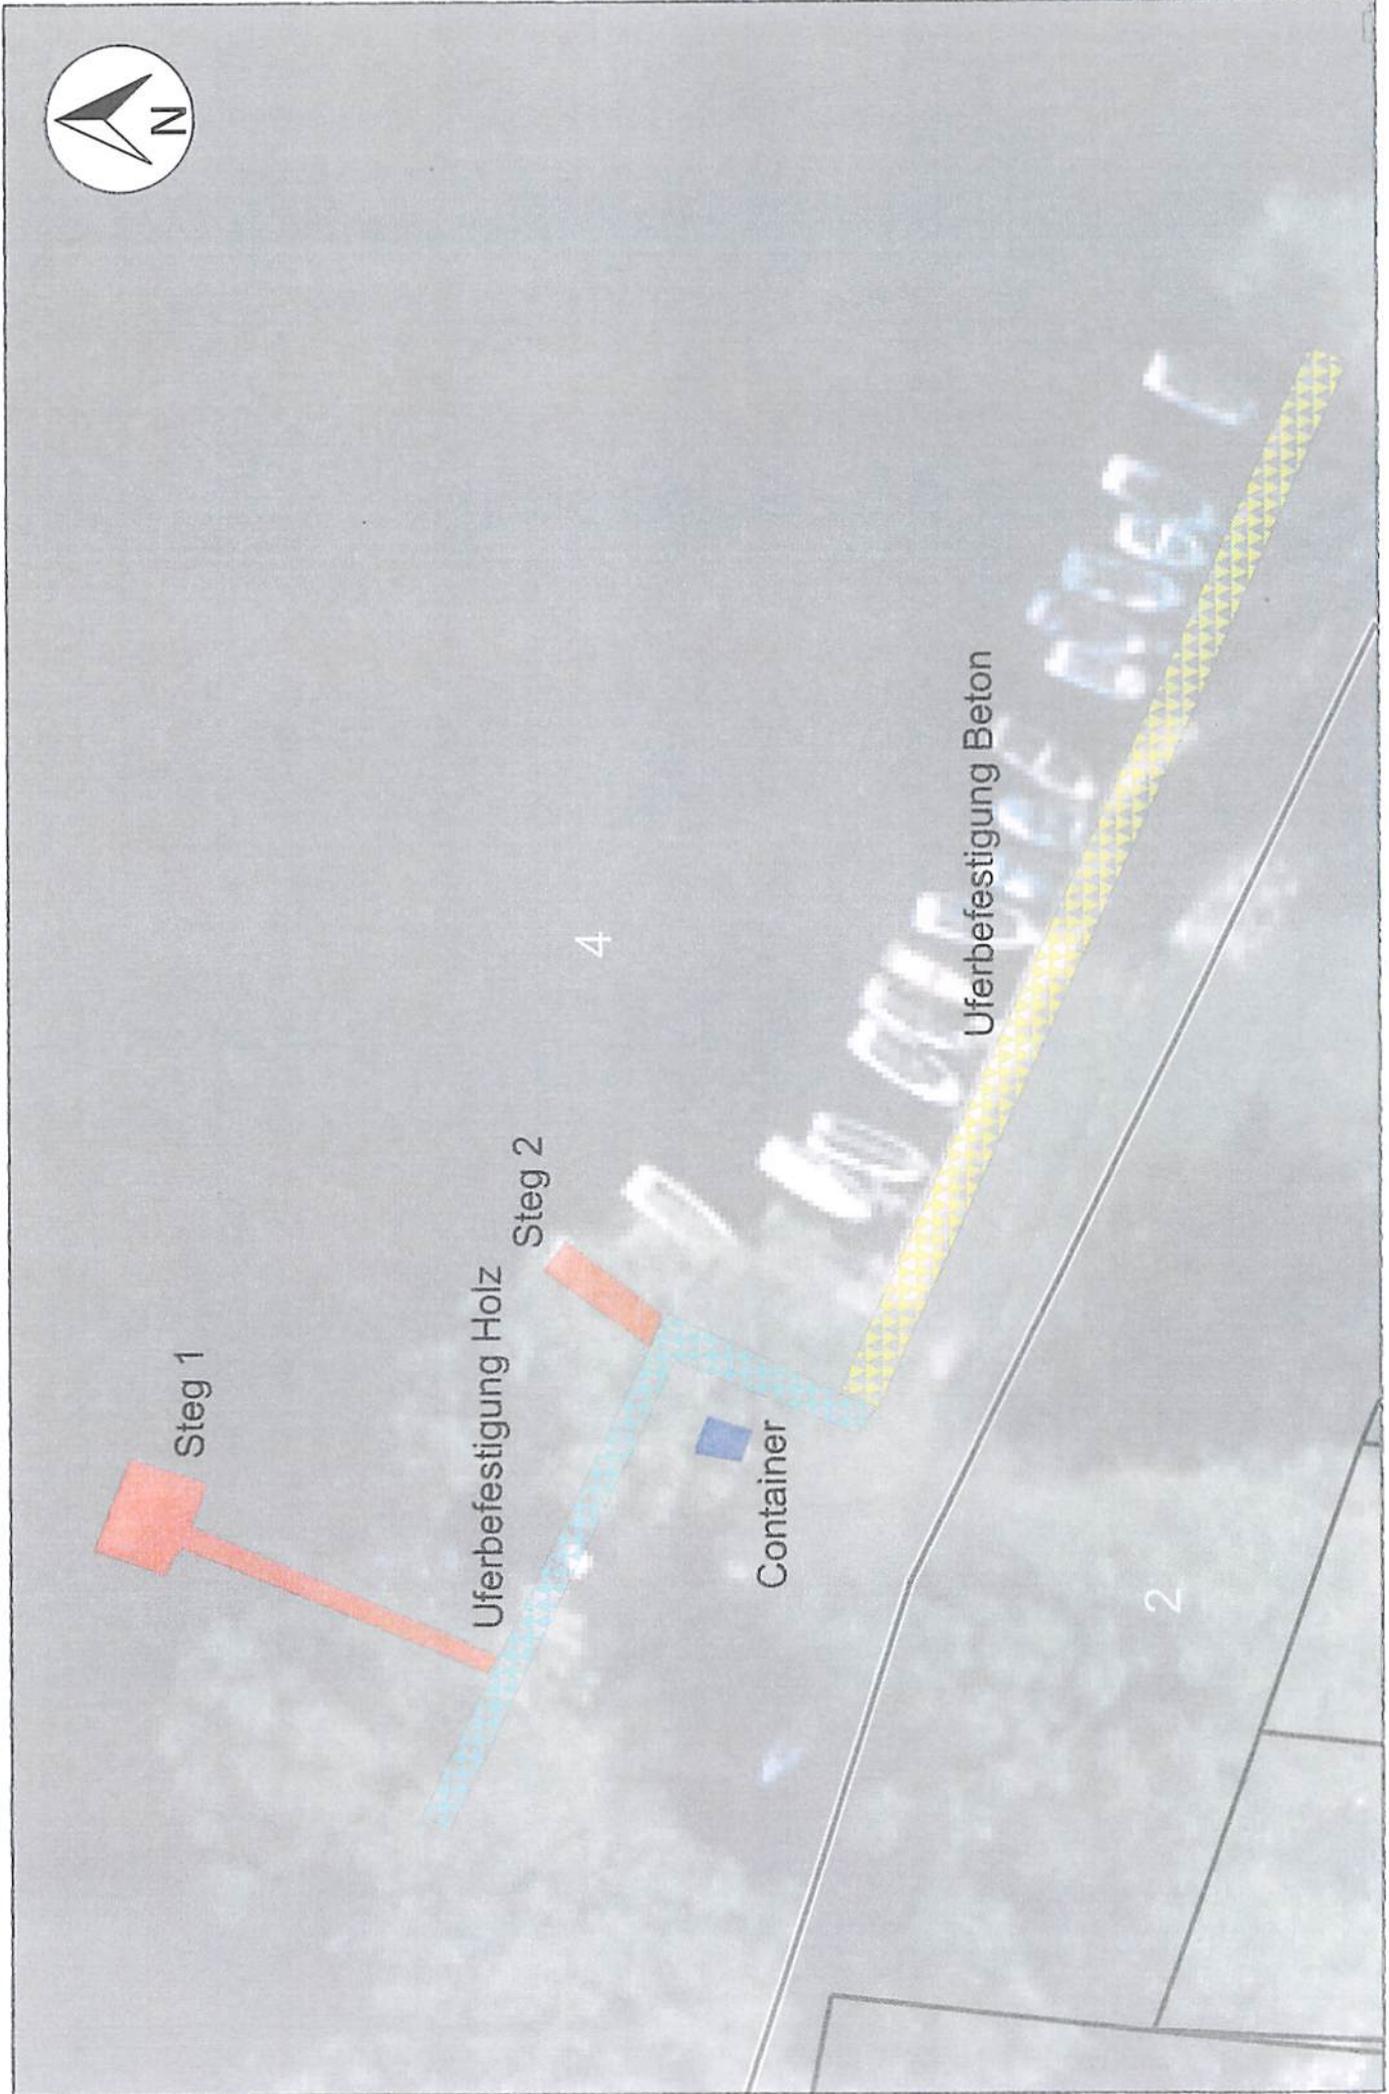

Step 2



Step 1



Beschreibung der beantragten Anlagen

Steg 1:

Material der Laufstrecke: Metall, Stahlrüstbohlen

3 x 3 m und 1 x 2 m = 11 m Länge

Material der Plattform: Metall, Holzbohlen

2,5 x 3 m

Länge des Steges insgesamt = 14 m

Steg 2:

Material der Laufstrecke: Metall, Stahlrüstbohlen

1 x 4,3 m

Absender <i>Sportfischer Verein Seefeld e.V. - 0822 -</i>	Ort, Datum <i>Wrauenchen, 28.6.16</i>
	Hinweis für den Antragsteller Der Antrag ist vollständig ausgefüllt mit allen unter Ziffer 6 aufgeführten Unterlagen in 2-facher Ausfertigung einzureichen.

Landkreis Bamim
Untere Wasserbehörde
Am Markt 1
16225 Eberswalde

01. Juli 2016
NWA 41.972

Antrag auf Erteilung einer wasserrechtlichen Genehmigung für 2 Steganlagen gemäß § 87 BbgWG

1. Antragsteller

Name <i>Sportfischer Verein Seefeld e.V.</i>	Vorname <i>Hild, Volker</i>	E-Mail-Adresse
Straße, Nr. <i>Am Markt 4</i>	PLZ, Ort <i>16356 Wrauenchen</i>	Telefon <i>0172 / 8732579</i>

2. Gewässerbezeichnung

<i>Haussee Löhne</i>

3. Grundstück (landseitig)

PLZ, Ort <i>16356 Wrauenchen</i>	Straße, Nr.	
Gemarkung <i>Seefeld</i>	Flur <i>2</i>	Flurstück <i>554</i>

4. Grundstück (wasserseitig)

Gemarkung <i>Löhne</i>	Flur <i>4</i>	Flurstück <i>1</i>
---------------------------	------------------	-----------------------

5. Anlage

Baustoffe /Hilfsstoffe: (Holz, Metall, Imprägnierung o.ä.)	<i>Metall u. Holz</i>
Zweck (Bootsbefestigung, Baden o.ä.):	<i>Angelstege</i>
Baujahr der Anlage (Bestand oder geplant):	<i>2015</i>
Baukosten (ggf. Schätzung):	<i>ca. 600 € pro Steg</i>

6. Einzureichende Unterlagen

- Übersichtsplan
- Lageplan (bemaßt)
- Baubeschreibung, Aussagen zur Zuwegung
- Detaildarstellung der Steganlage (Draufsicht und Schnitt)
- bereits vorliegende Genehmigungen / Stellungnahmen etc.
- Fotodokumentation (vom geplanten Standort bzw. von der bestehenden Steganlage)
- Aussagen zur Ufervegetation

28/6/16 V. Hild
Datum, Unterschrift



Landkreis
Barnim

Paul-Wunderlich-Haus · Am Markt 1 · 16225 Eberswalde

Stadt Werneuchen
Am Markt 5
16356 Werneuchen

Der Landrat

Bodenschutzamt
untere Wasserbehörde

Am Markt 1
16225 Eberswalde
Bearbeiterin: Kerstin Smoljuk
Raum: B.144
Telefon: 0 33 34/214 1516
Telefax: 0 33 34/214 2516
wasserbehoerde@kvbarnim.de

06. Juli 2016

Ihr Zeichen:

LÖHMER HAUSSEE, SPORTFISCHERVEREIN SEEFELD E.V. – STEGANLAGEN

Antragsteller	Grundstück	Uferpromenade, 16356Werneuchen	
Sportfischerverein Seefeld e.V. Herrn Volker Hild Am Markt 4 16356 Werneuchen	Gemarkung	Seefeld	Löhme
	Flur	2	4
	Flurstück	554	1 (See)

Unser Zeichen:
483.041.972

Anlagen
Antragsunterlagen

Anforderung einer Stellungnahme

Sehr geehrte Damen und Herren,

die beigefügten Unterlagen übersende ich Ihnen mit der Bitte um Stellungnahme. Sollten Sie sich bis zum 06.09.2016 nicht äußern, gehen wir davon aus, dass Sie mit dem Vorhaben einverstanden sind.

Mit freundlichen Grüßen
im Auftrag


Smoljuk

Sprechzeiten der Kreisverwaltung:
Dienstag 9 bis 18 Uhr
Montag, Mittwoch bis Freitag
Termine nach Vereinbarung


Aktuelle Informationen im Internet unter
www.barnim.de

Bankverbindung:
IBAN: DE31 1705 2000 2310 0000 03
BIC: WELA DE D1 GZE
Gläubiger-ID: DE 66 ZZZ 00000021576

Telefonzentrale:
03334 214-0

Postfach:
Postfach 100446, 16204 Eberswalde

Die genannte E-Mail-Adresse dient
nur für den Empfang formloser
Mitteilungen ohne digitale Signatur
und/oder Verschlüsselung.

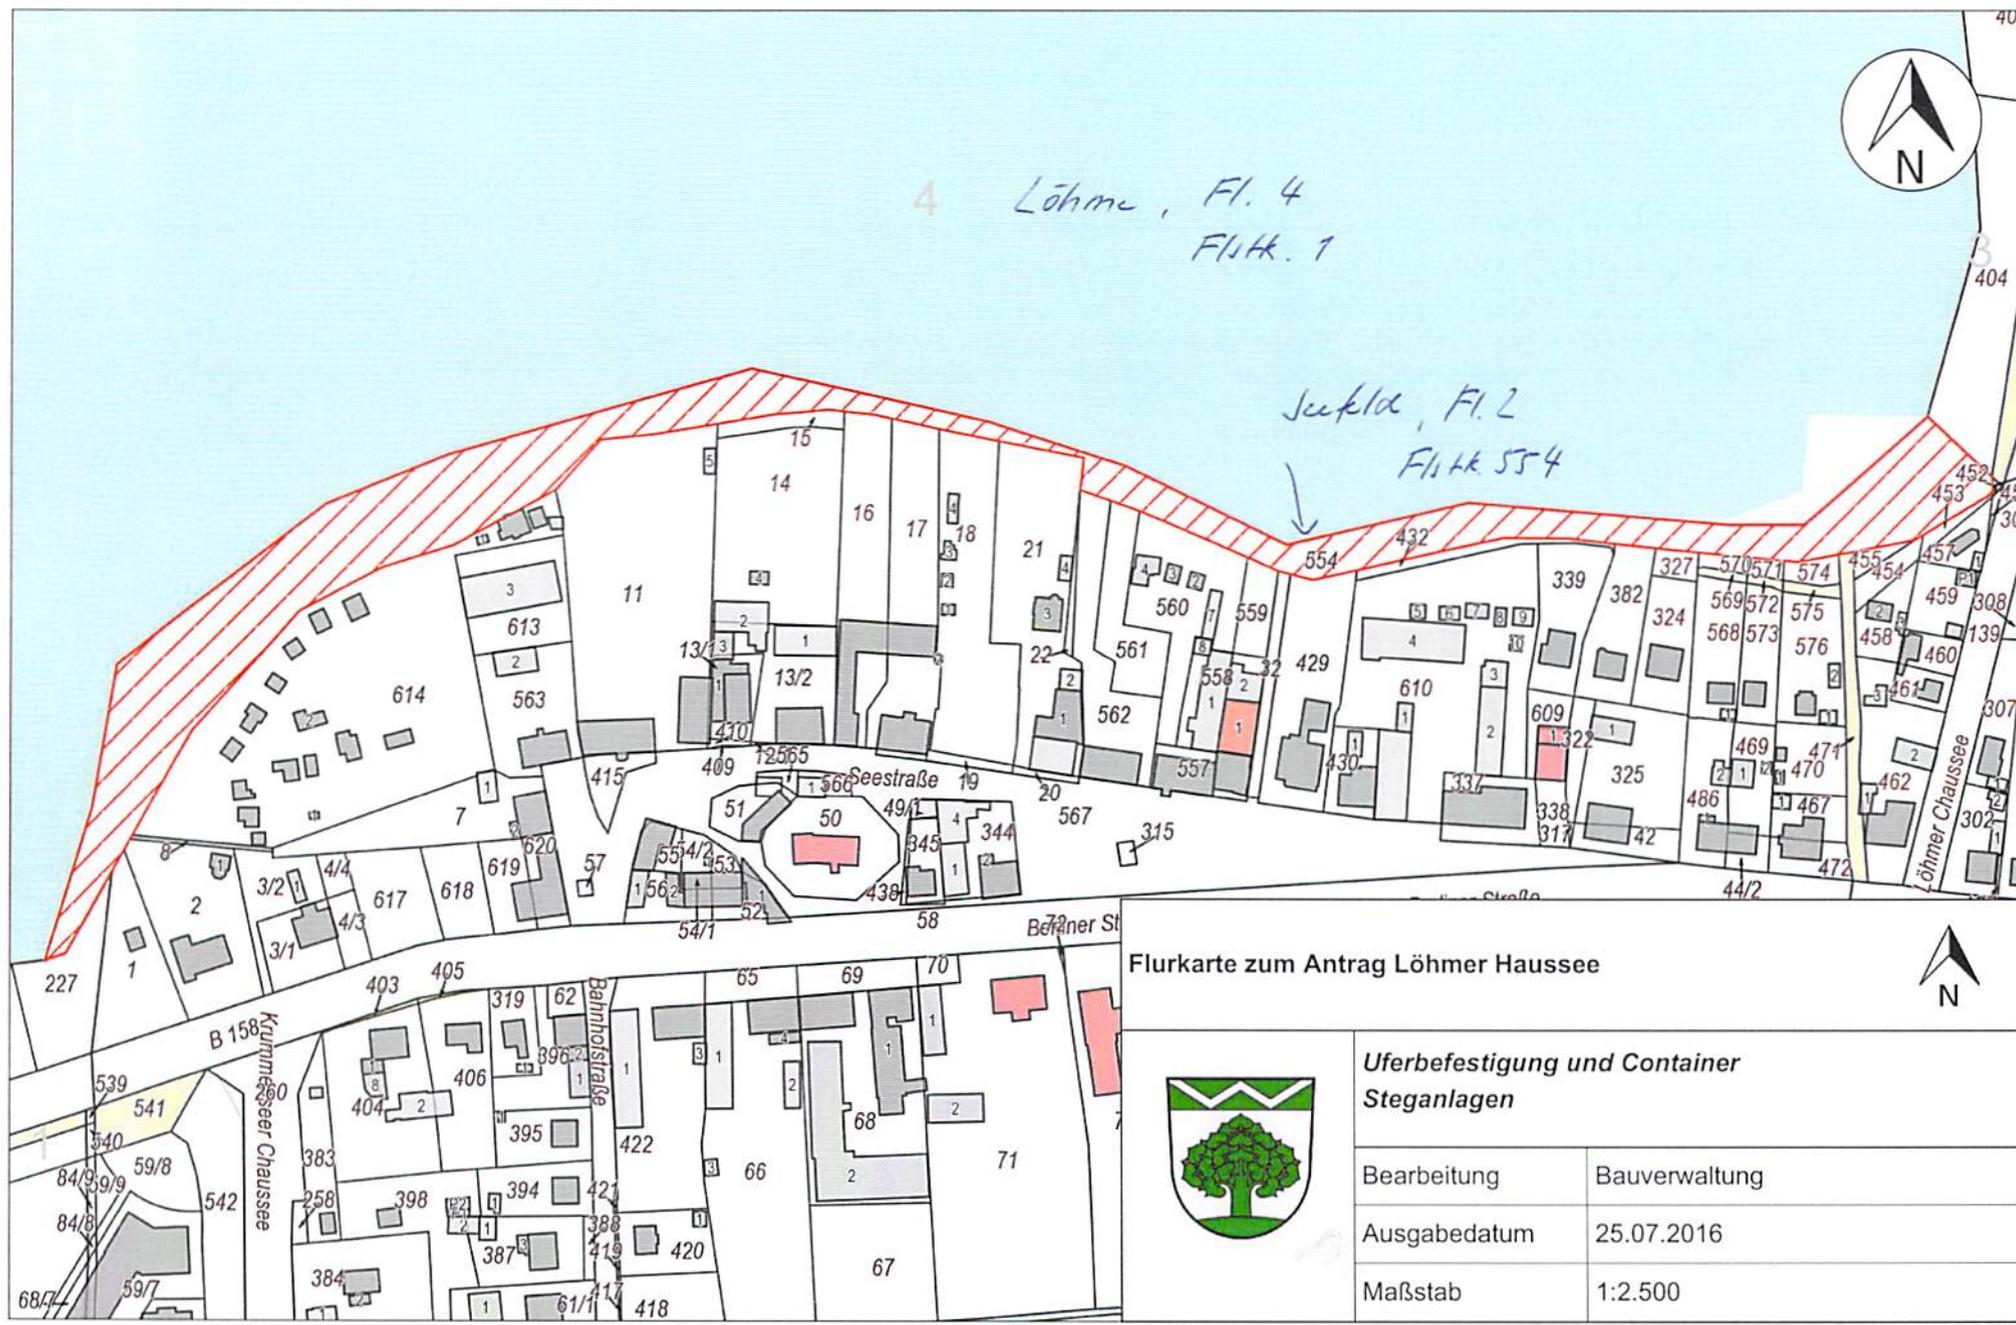

Flurkarte zum Antrag Löhmer Haussee



Uferbefestigung und Container Steganlagen

Bearbeitung	Bauverwaltung
Ausgabedatum	25.07.2016
Maßstab	1:2.500