


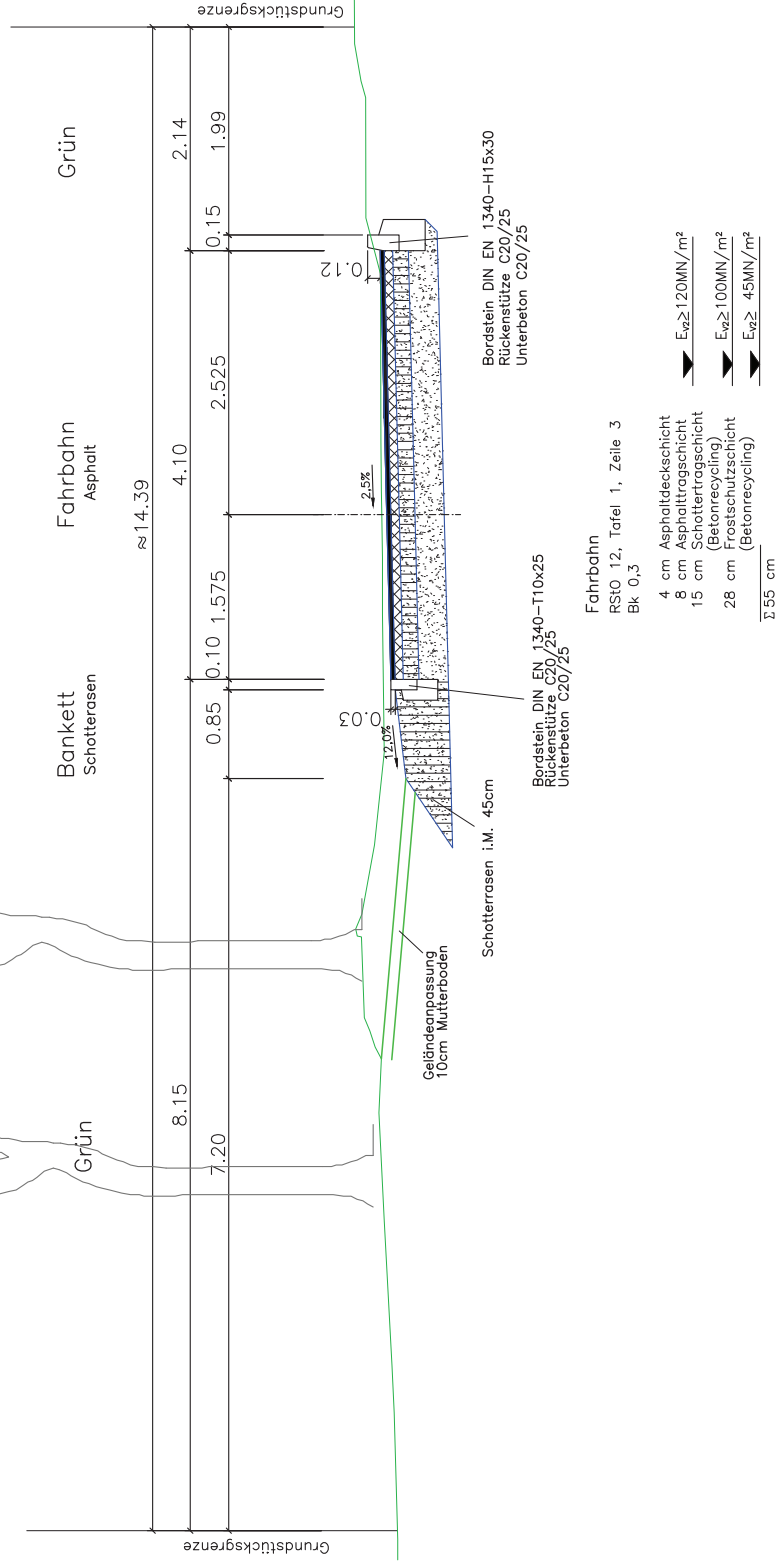

Goethestraße
Stat. 0+040.000



Nr.

H & W
Ingenieurgesellschaft
Birkenwerderstr. 2C
16567 Mühlenbeck
Tel. (03036) 60000
Fax (03036) 60001

Stadt Wernne

Straßenbau V
Goethes

Vorplan

Aufgestellt: