



Goethestraße
Stat. 0+350.000

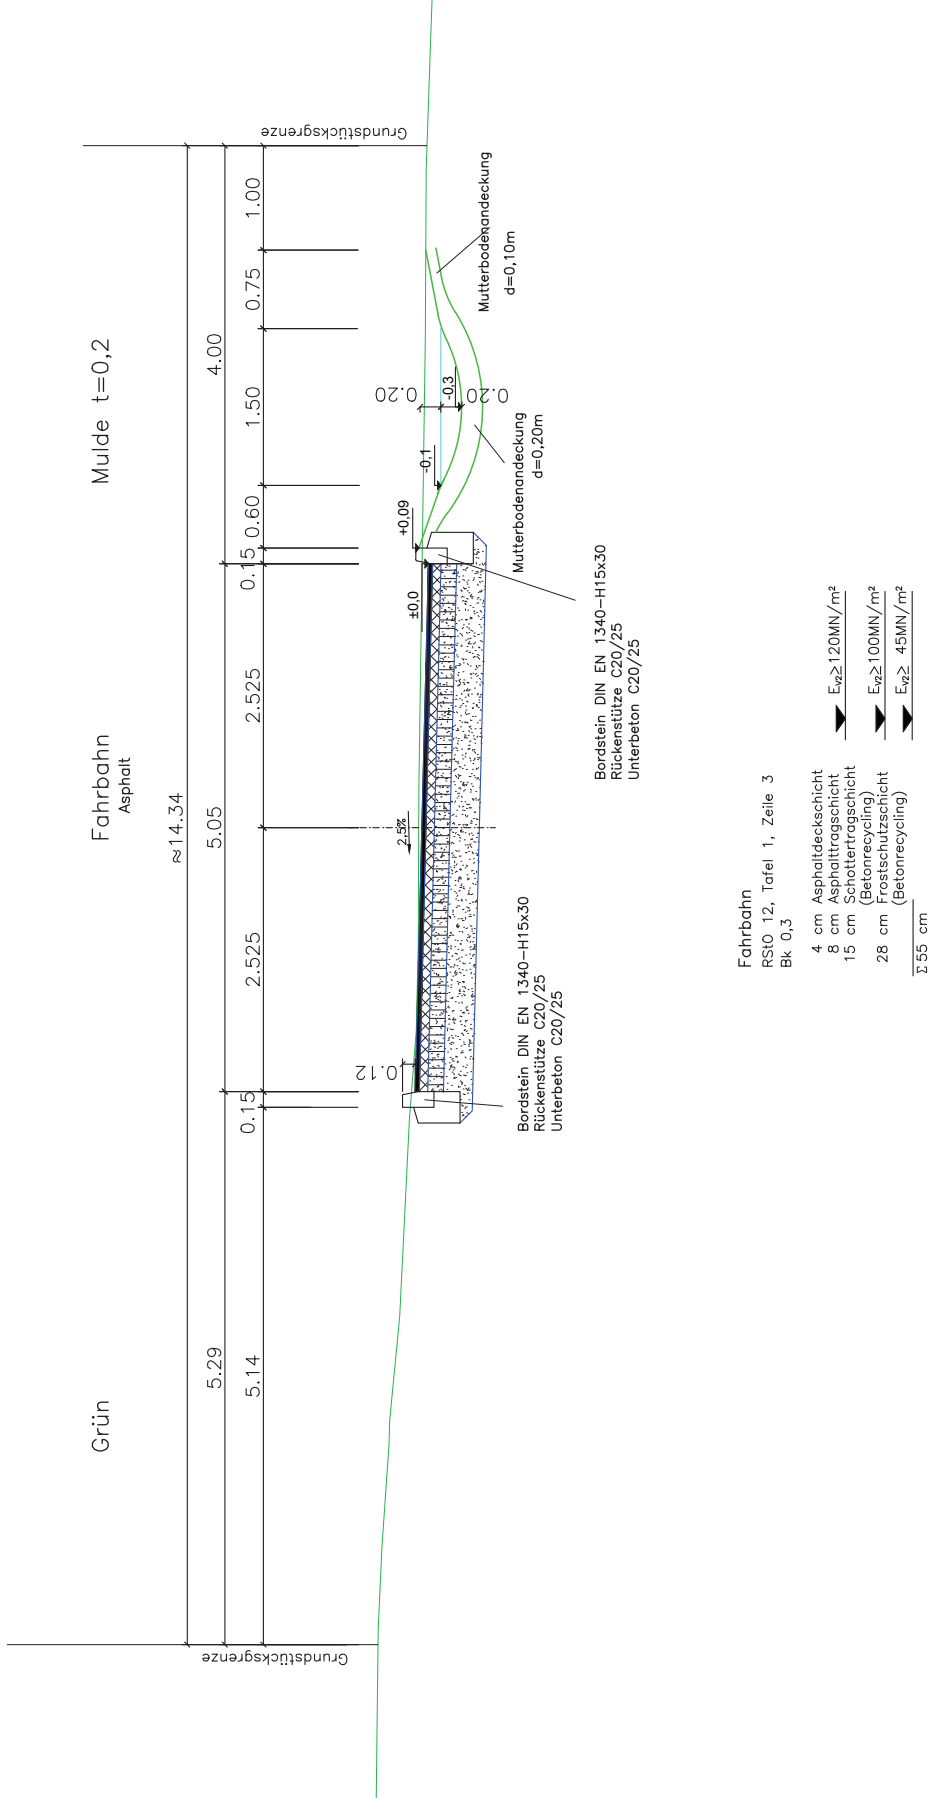

Nr.	A
	
Ingenieurgesellschaft m Birkenwerderstr. 2C Tel. (03568) 9 18557 Mühlentbeck Fax (03568) 9	

Stadt Werne

Straßenbau W
Goethestr

Vorplanu

Aufgestellt: