


Goethestraße
Stat. 0+510.000

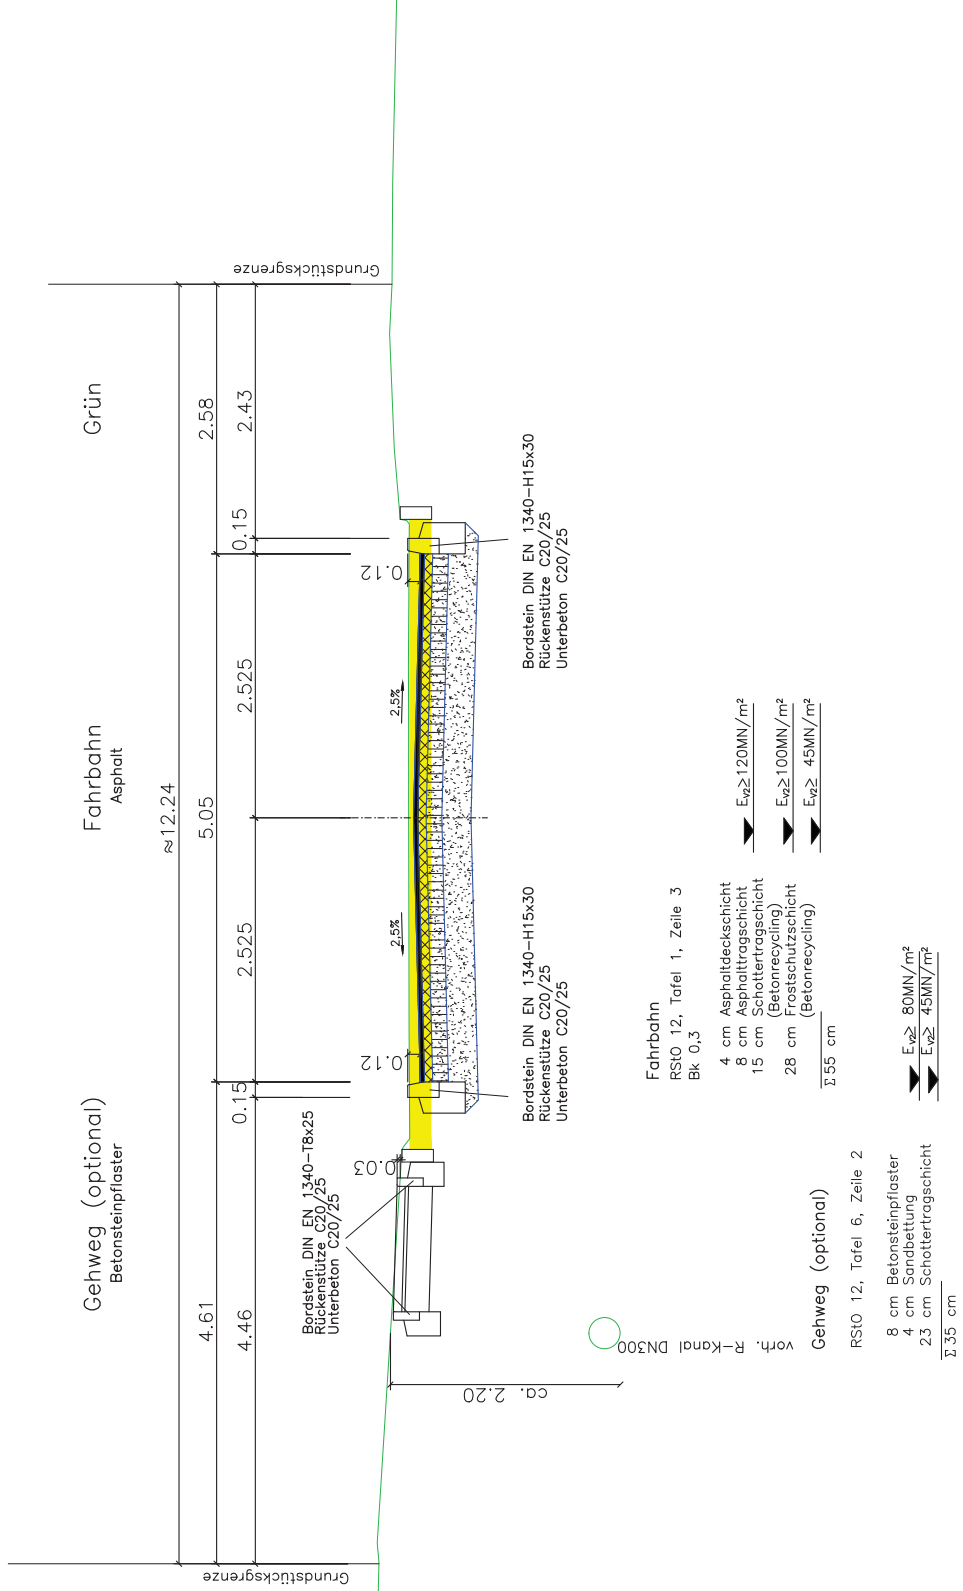

Nr.	Art



Ingenieurgesellschaft mbH
Birkenwerderstr. 2C
16567 Mühlenbeck
Tel. (03306) 80
Fax (03306) 80

Stadt Werneuc

Straßenbau We
Goethestraße

Vorplanung

Aufgestellt: