


zu Var. 2 und 3

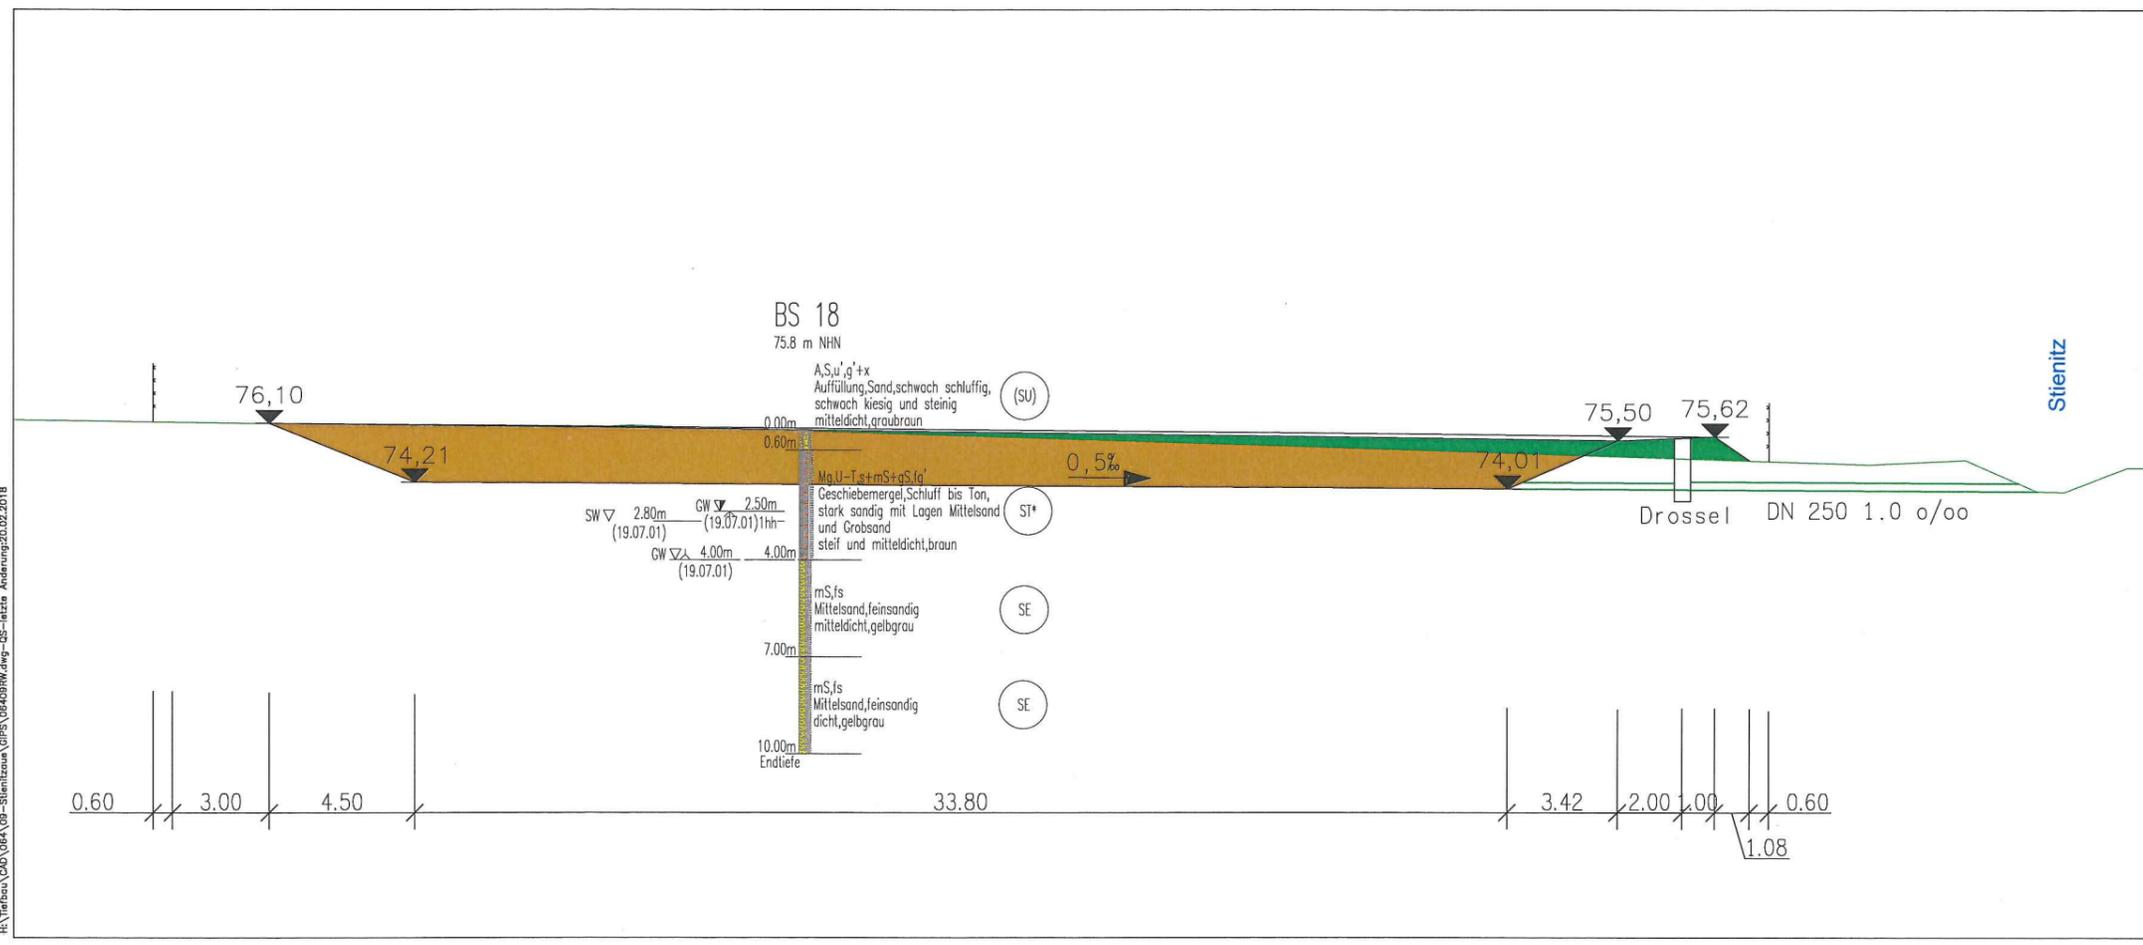

# RRB

Zeichenerklärung

- Auftrag
- Abtrag

<b>H &amp; W</b> Ingenieurgesellschaft mbH Birkenwerderstr. 2C 16356 Werneuchen 16357 Mühlenbeck		<table border="1" style="width: 100%; border-collapse: collapse;"> <tr> <th style="font-size: small;">Standort</th> <th style="font-size: small;">Datum</th> <th style="font-size: small;">Gezeichnet</th> </tr> <tr> <td style="font-size: x-small;">19.02.2018</td> <td style="font-size: x-small;">19.02.2018</td> <td style="font-size: x-small;">Hermann</td> </tr> <tr> <td style="font-size: x-small;">19.02.2018</td> <td style="font-size: x-small;">19.02.2018</td> <td style="font-size: x-small;">Göttsche</td> </tr> </table>	Standort	Datum	Gezeichnet	19.02.2018	19.02.2018	Hermann	19.02.2018	19.02.2018	Göttsche
Standort	Datum	Gezeichnet									
19.02.2018	19.02.2018	Hermann									
19.02.2018	19.02.2018	Göttsche									
<b>Stadt Werneuchen</b> Am Markt 5 16356 Werneuchen		Urteufage Nr. Blatt Nr. <b>2</b> Baujahr <table border="1" style="width: 100%; border-collapse: collapse; font-size: x-small;"> <tr> <th style="font-size: x-small;">Menge</th> <th style="font-size: x-small;">B.T.</th> <th style="font-size: x-small;">P.Z.T.</th> <th style="font-size: x-small;">Trennung</th> </tr> <tr> <td style="font-size: x-small;"> </td> </tr> </table>	Menge	B.T.	P.Z.T.	Trennung					
Menge	B.T.	P.Z.T.	Trennung								
<b>Niederschlagswasser- bewirtschaftungskonzept Werneuchen - Stienitz</b>  <b>Konzept</b>		<b>Schnitt</b> Maßstab: 1:1000									
Aufgestellt:											

H:\Tiefbau\CAD\004\_Vop-Stienitz\004\_Vop-Stienitz\004\_Vop-Stienitz.dwg - letzte Änderung: 20.02.2018