


Var. 3

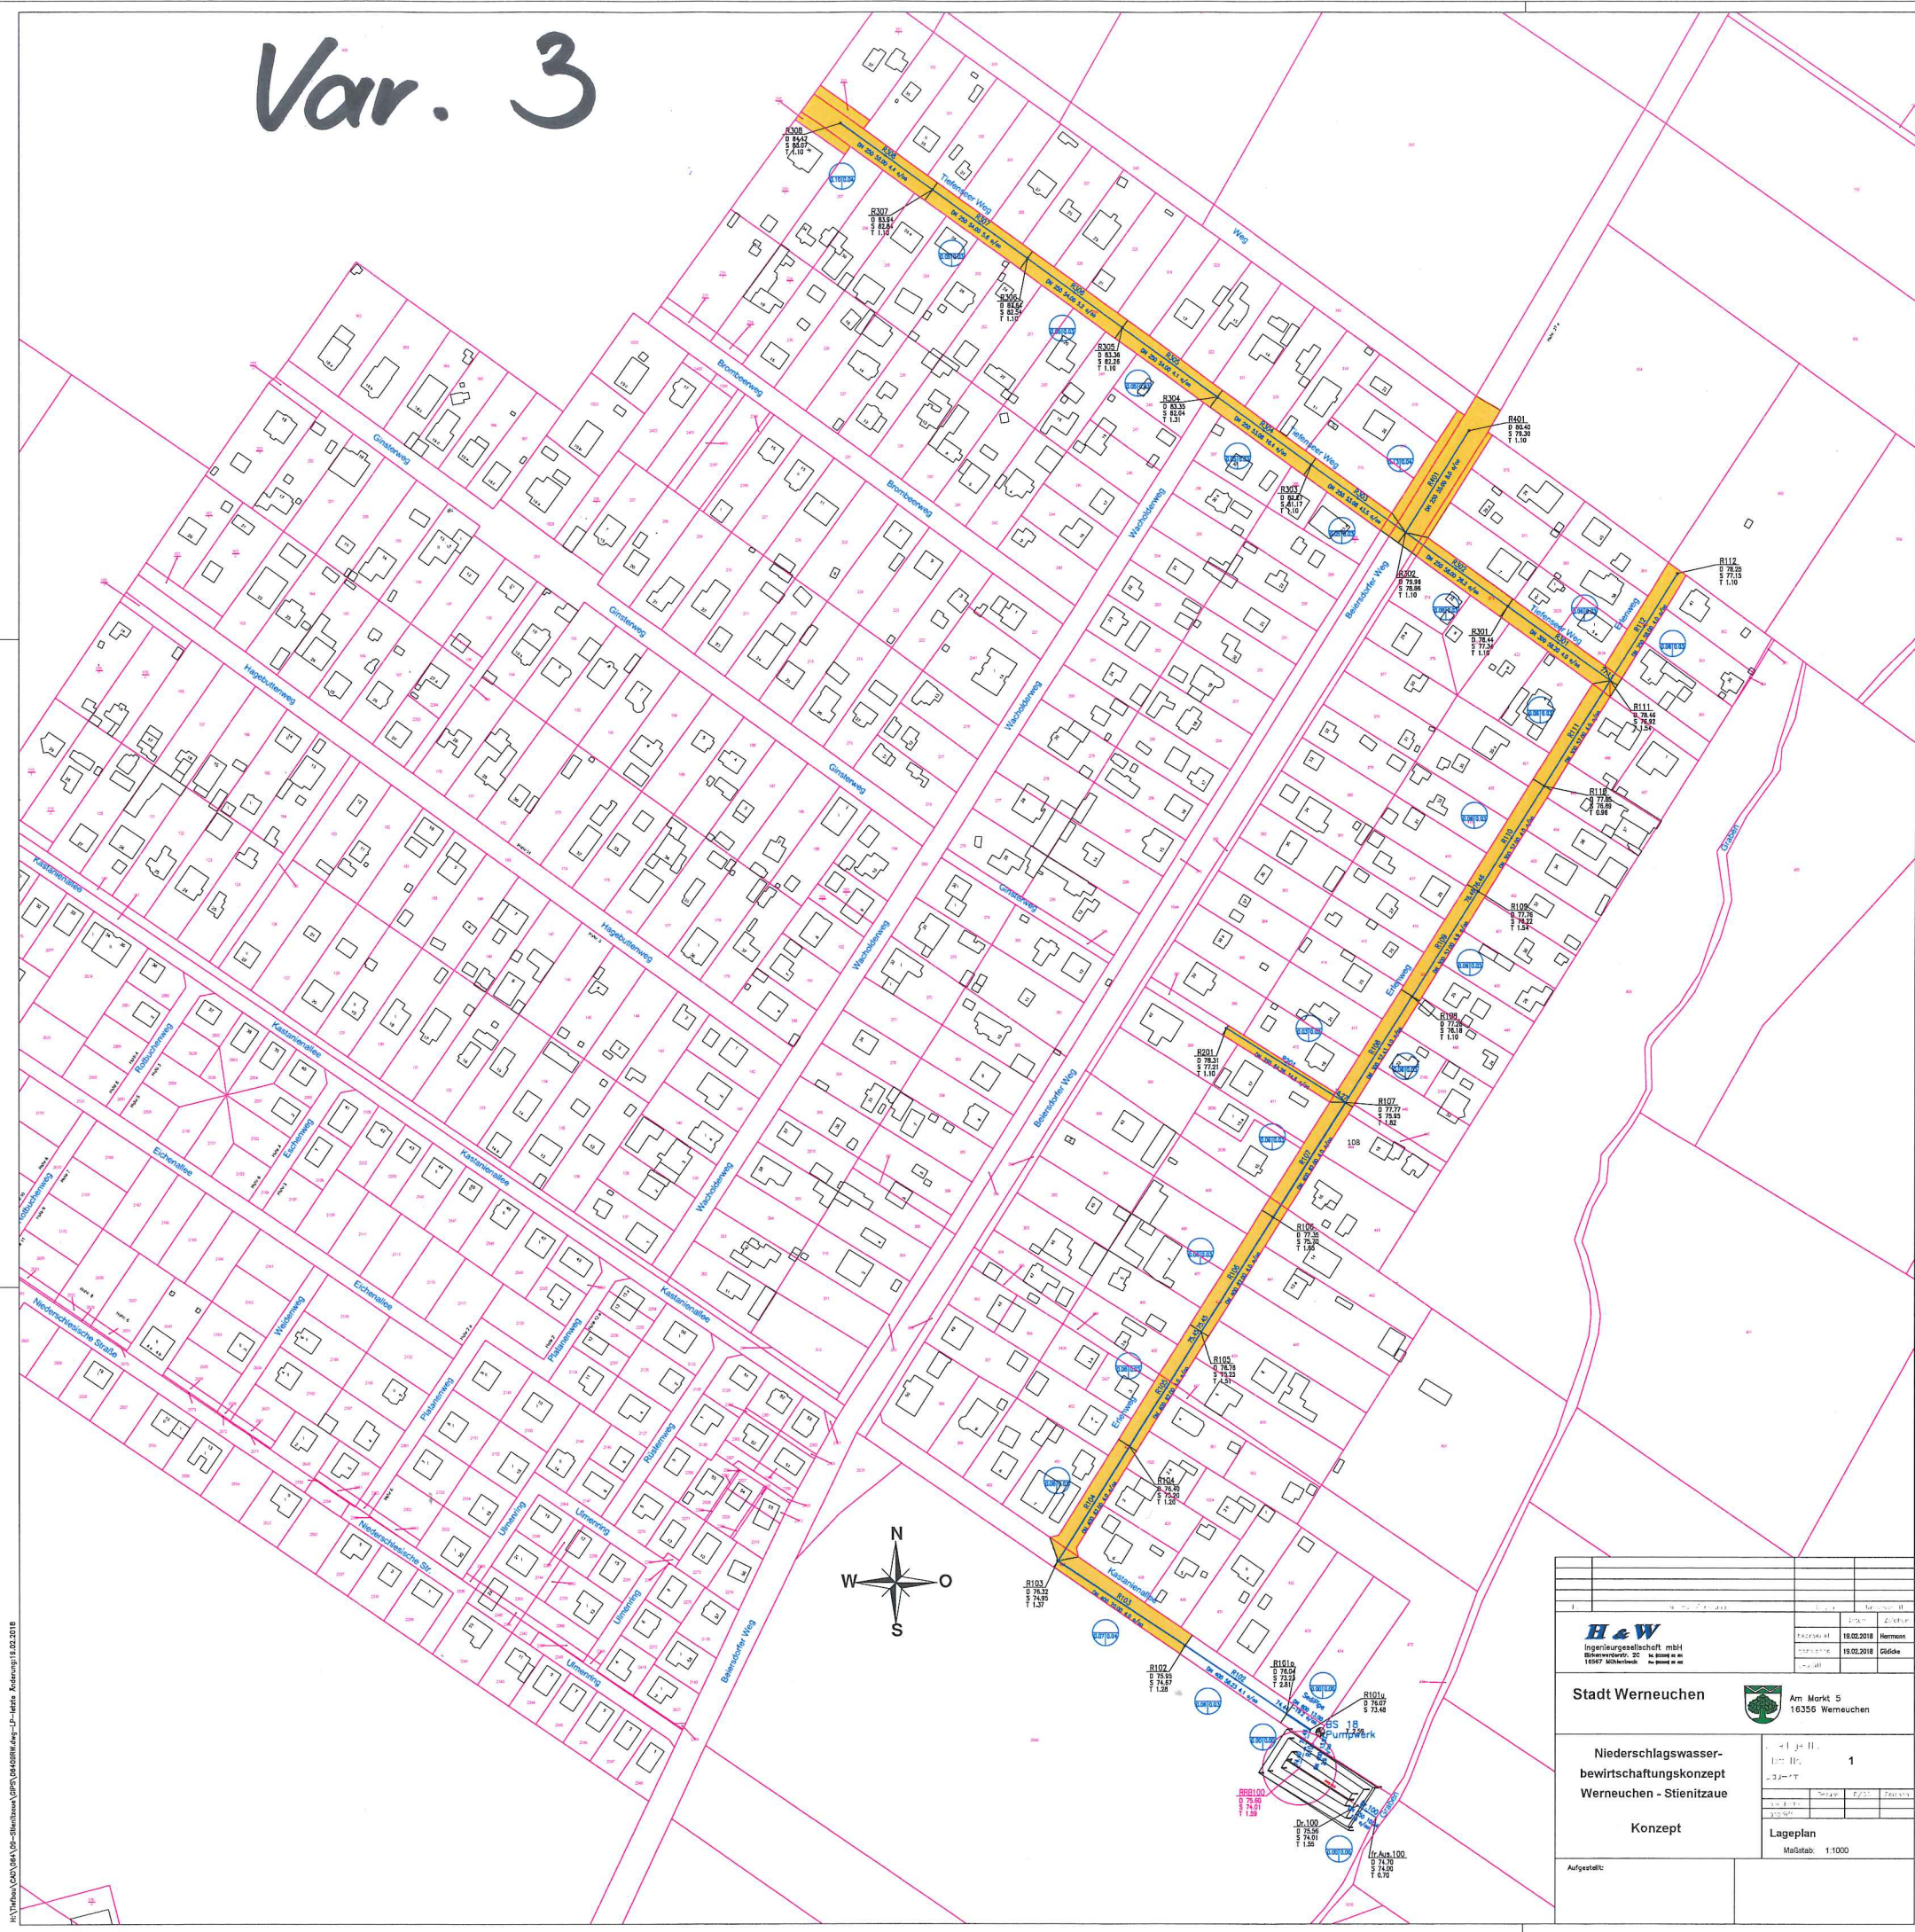

H&W Ingenieurbüro mbH Hagenstraße 20 · 16356 Werneuchen Tel.: 030 91 11 11 11 · Fax: 030 91 11 11 12 E-Mail: haw@haw-engineering.de		Projekt: 16356 Werneuchen Auftraggeber: Herrmann Datum: 19.02.2018 Zeichner: G. Glöckner
Stadt Werneuchen Am Markt 5 16356 Werneuchen		Blatt: 1 von: 1
Niederschlagswasserbewirtschaftungskonzept Werneuchen - Stienitzau		Maßstab: 1:1000
Konzept		Aufgestellt:

K:\T\Werneuchen\DWB\DWB-Stienitzau\DWB-Stienitzau.dwg - 19.02.2018