


Regelquerschnitt Erschließungsstraße Begegnungsfall stehender PKW/fahrender LKW Fahrbahnbreite 5,05 m

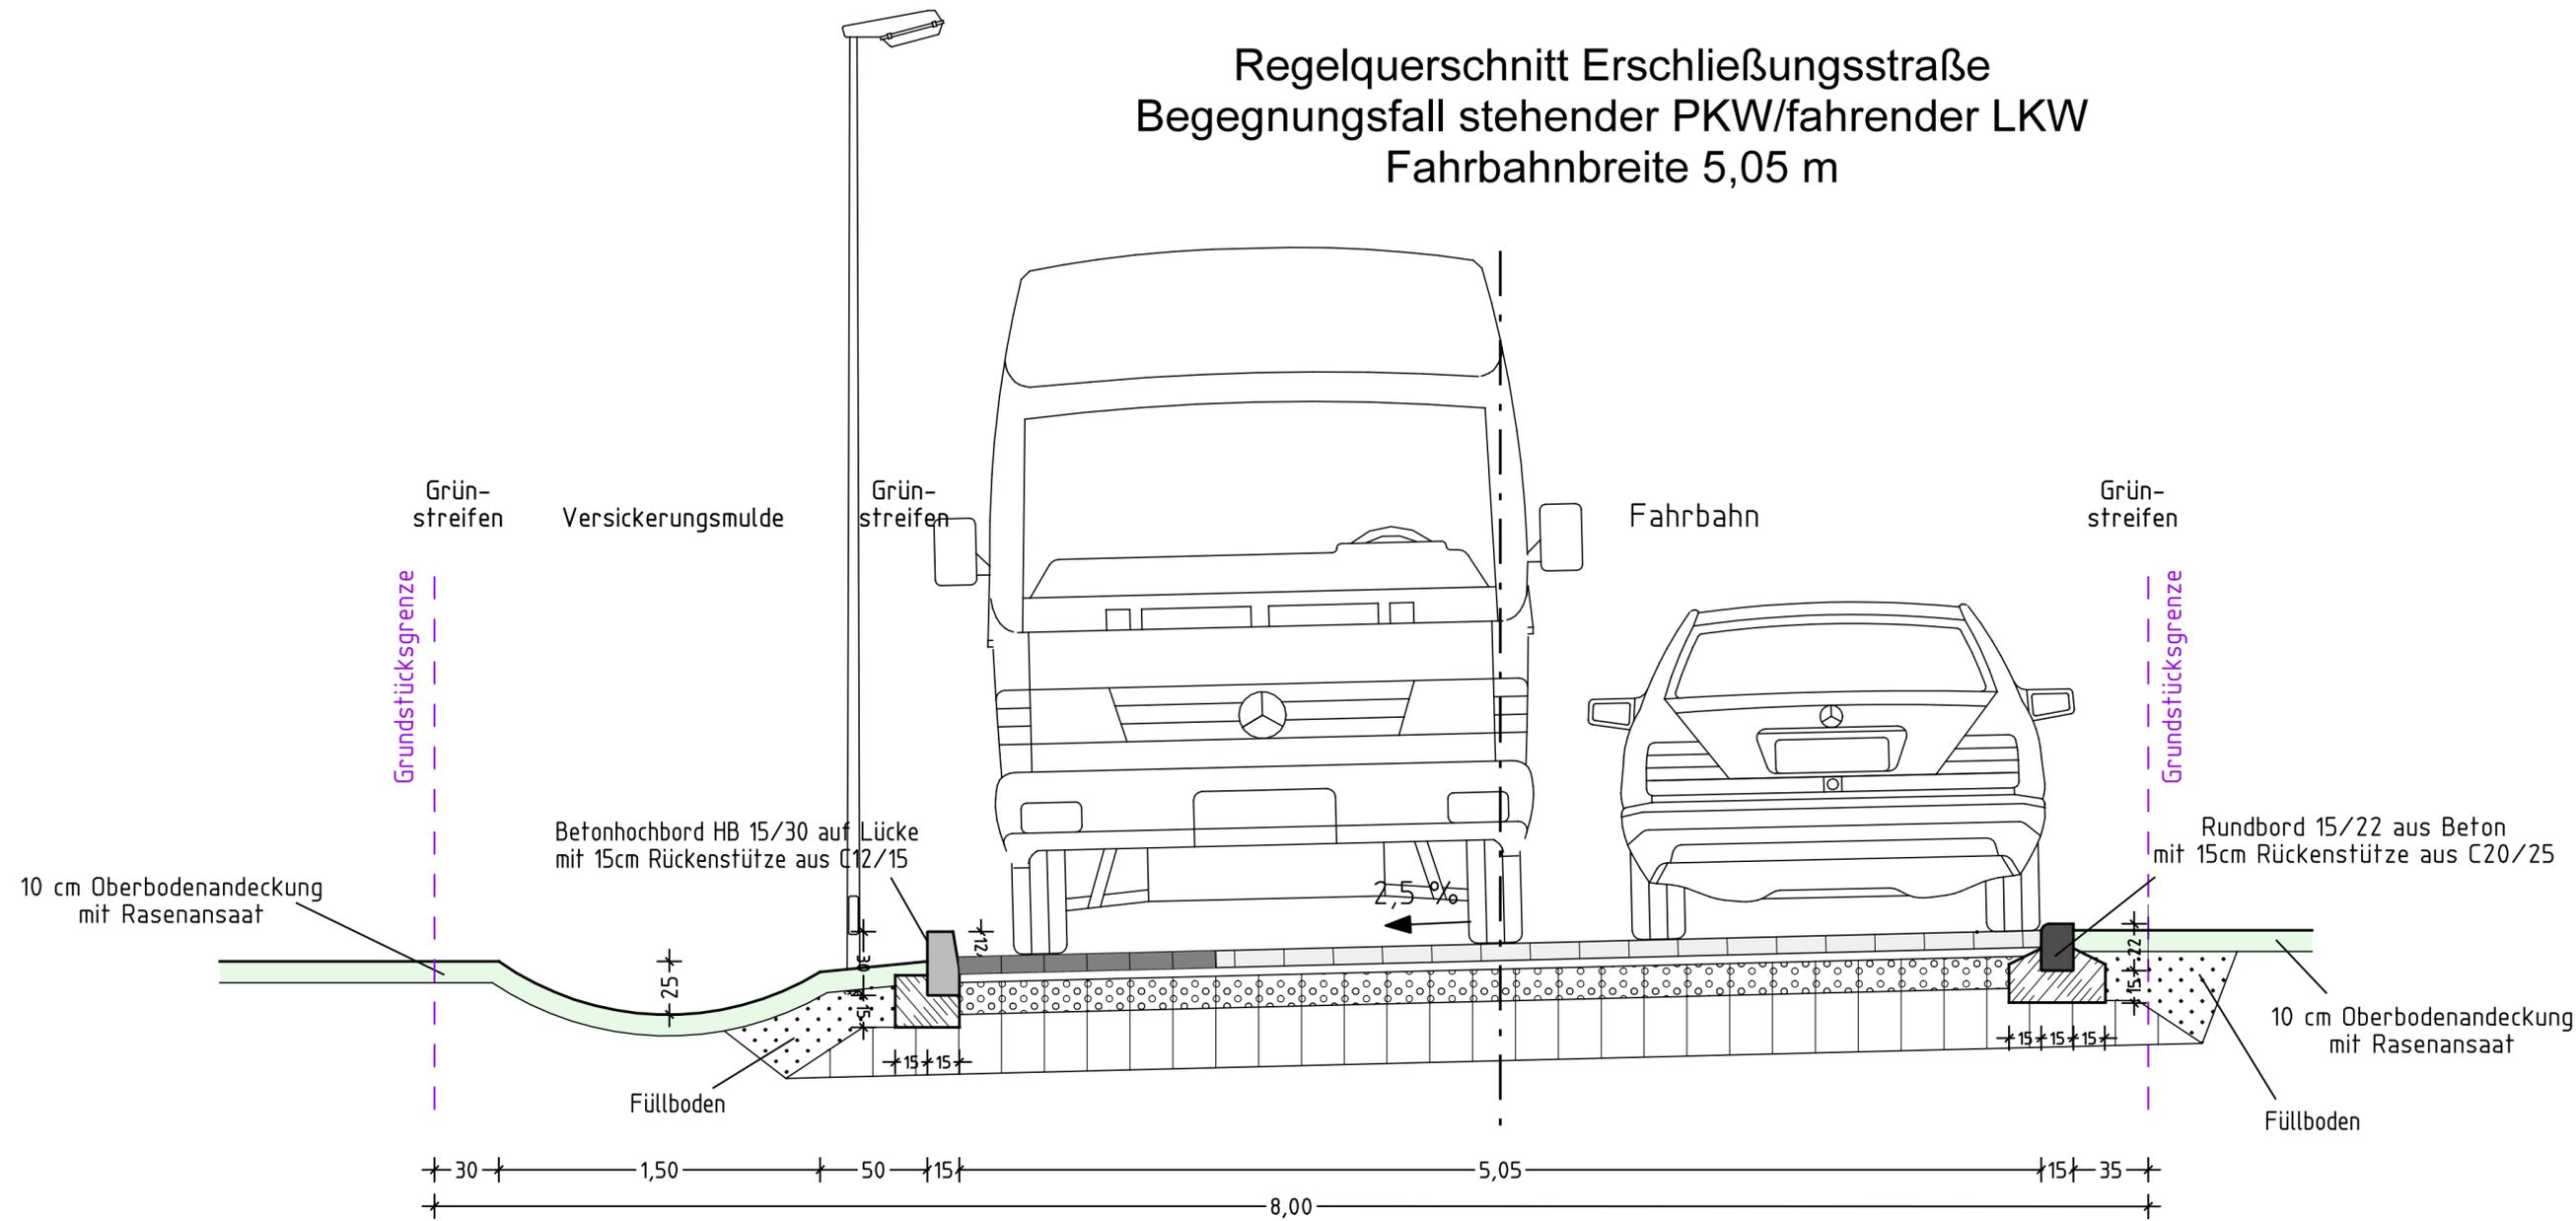

Versickerungsmulde

gemäß wassertechnischen Berechnungen

Versickerungsmulde Tiefe 25 cm
Oberboden 10 cm
Erdplanum

Gesamtaufbau 35 cm

Fahrbahn

Belastungsklasse 0,3 Tafel 3 Zeile 1 RStO 06

Betonsteinpflaster 8 cm
Pflasterbettung 4 cm
Schottertragschicht 0/32 15 cm 120 MPa
Frostschuttschicht 0/32 28 cm 100 MPa
Erdplanum 45 MPa

Gesamtdicke 55 cm

Höhensystem: DHHN92		Lagesystem: 42/83	
Nr.	Art der Änderung	Datum	Name

FPG Finow Plan GmbH
 Altenhofer Straße 13a
 16227 Eberswalde
 Telefon: 03334 30 60
 E-Mail: info@finower.de

	Datum	Zeichen
bearbeitet	22.02.2018	Dipl.-Ing. S.Glor
gezeichnet	22.02.2018	S. Schmidt
geprüft	22.02.2018	Dipl.-Ing. G.Mecke
Projekt-Nr.: 1613		

TAMAX
Unternehmensgruppe

TAMAX GE Nordost GmbH
 Lietzenburger Straße 107
 10707 Berlin

Entwurfsplanung

Unterlage Nr.: 6
 Blatt Nr.: 1
 Ausf.-Nr.:

Bauvorhaben	Datum	Name	Unterschrift
Wohngebiet "Krummenseer Chaussee" Werneuchen, OT Seefeld medien- und verkehrstechnische Erschließung	bearbeitet:		
	geprüft:		
Regelquerschnitt 8 m		Maßstab: 1 : 25	
Aufgestellt:			