


Pommernstraße
Stat. 0+020.000

Grün Fahrbahn

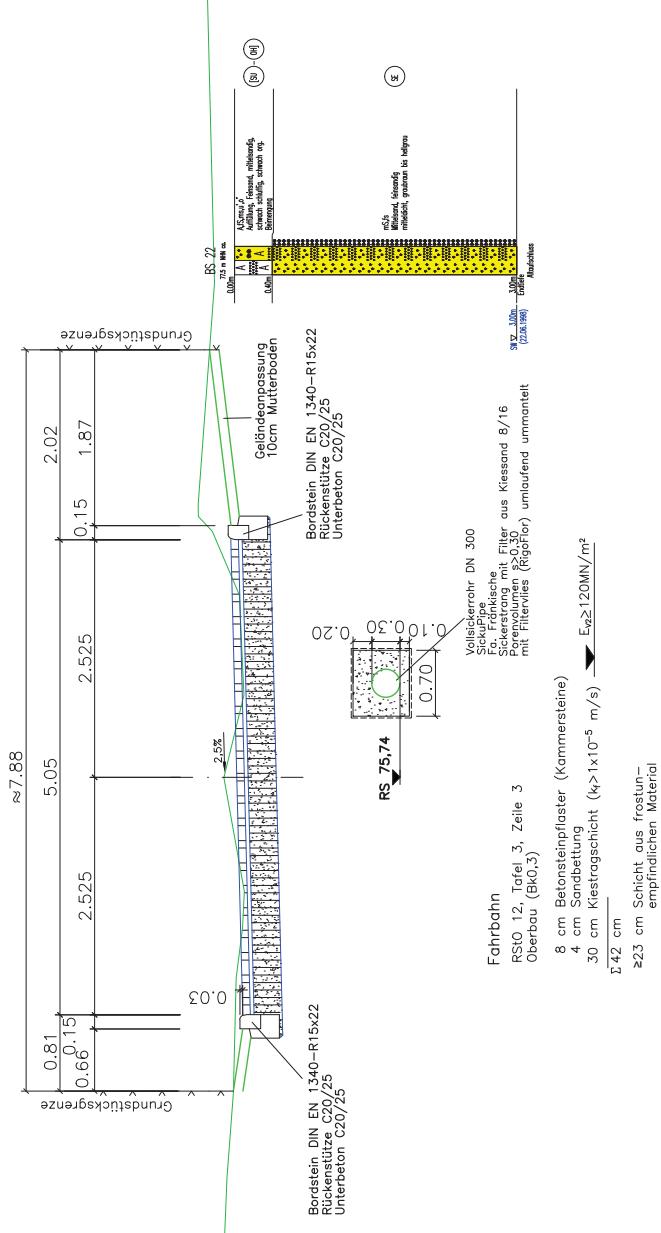

Schächte SickuControl Ø315
Fa. Fränkische mit Abdeckung
DIN 19583 T.1 Kl.D400

Entwurfsplanung

Aufgestellt:

Regelquerschnitt 1 - 1

Maßstab: 1:50


Am Hartebeuer 12
41849 Wassenberg

6

B-Plan "Wohngebiet Schillerstr./Pommernstr."

Karlo, Knorren, Ritterbecks GbR
Grundstücksmangement

Nr.	Art der Änderung	Datum	Unterschrift
	bearbeitet	05.03.2018	Herrmann
	gezeichnet	05.03.2018	Mösschel
	geprüft		

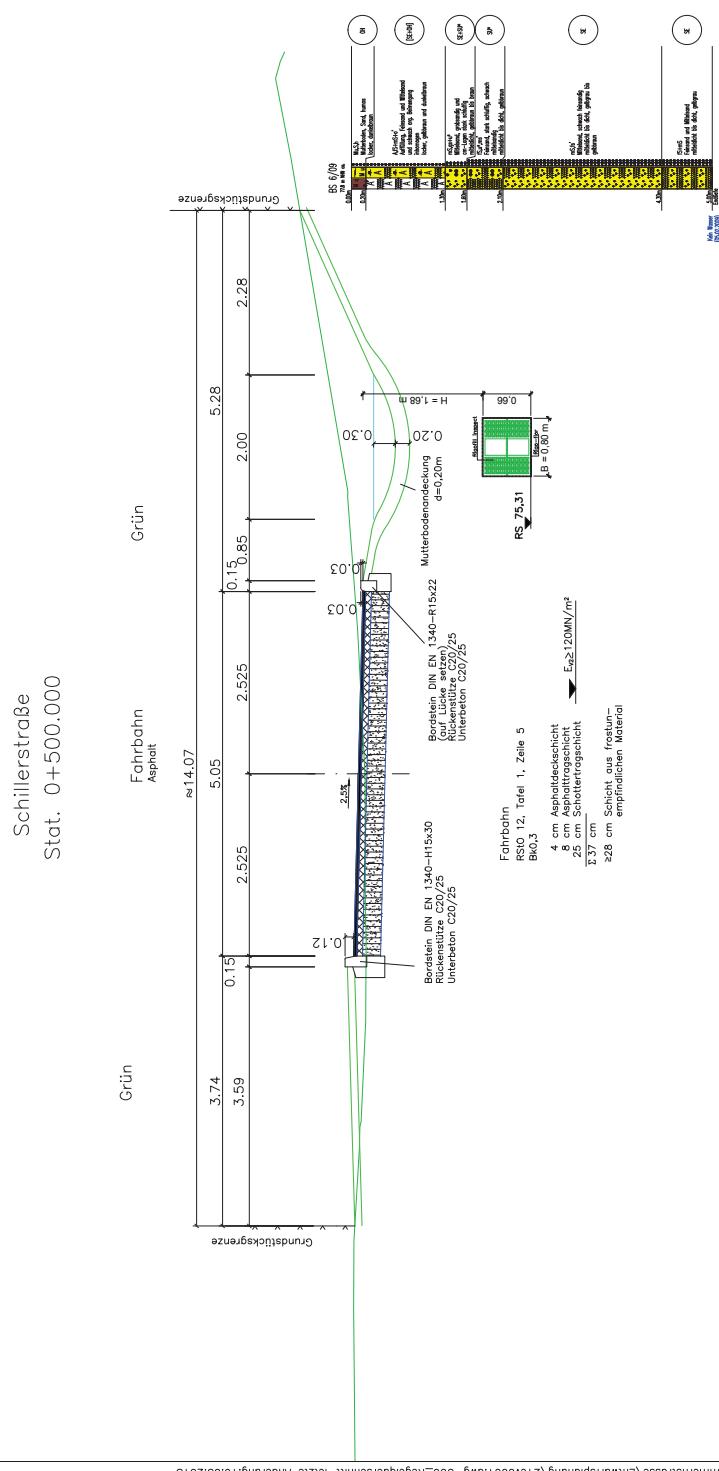

H:\Tiefbau\CAD\064\21-Pommersdorff\Entwurfsplanung\21ev0001.dwg - Regeldurchschmitt - letzte Änderung: 16.03.2018