


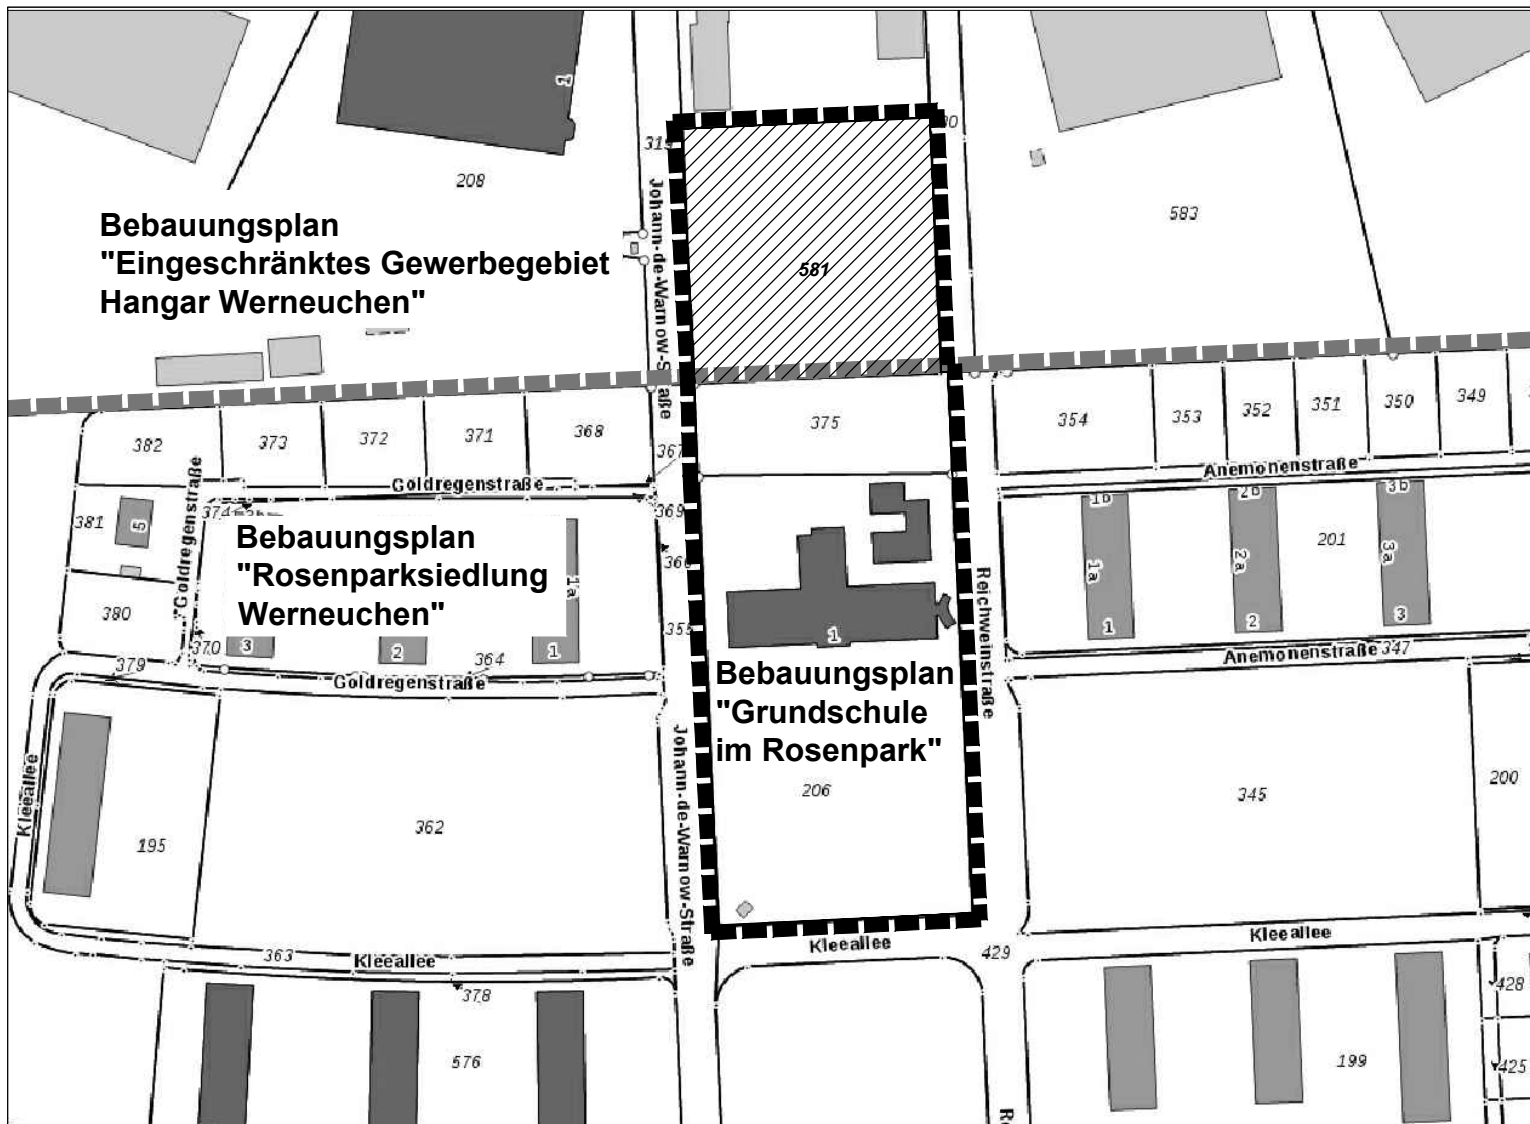

Legende

- Grenze des räumlichen Geltungsbereiches des Bebauungsplanes "Grundschule am Rosenpark"
- Erweiterungsbereich
- Geltungsbereichsgrenze zwischen den Bebauungsplänen "Rosenparksiedlung Werneuchen" und "Eingeschränktes Gewerbegebiet Hangar Werneuchen"

Werneuchen

Bebauungsplan "Grundschule im Rosenpark"

Geltungsbereich
des Bebauungsplanes

W.O.W. Kommunalberatung
und Projektbegleitung GmbH
Louis-Braille-Straße 1
16321 Bernau bei Berlin
Tel.: 033 38 / 75 66 00
Fax: 0 33 38 / 75 66 02
e-mail: info@wow-bernaude