


495

Gemarkung Werneuchen Flur 4

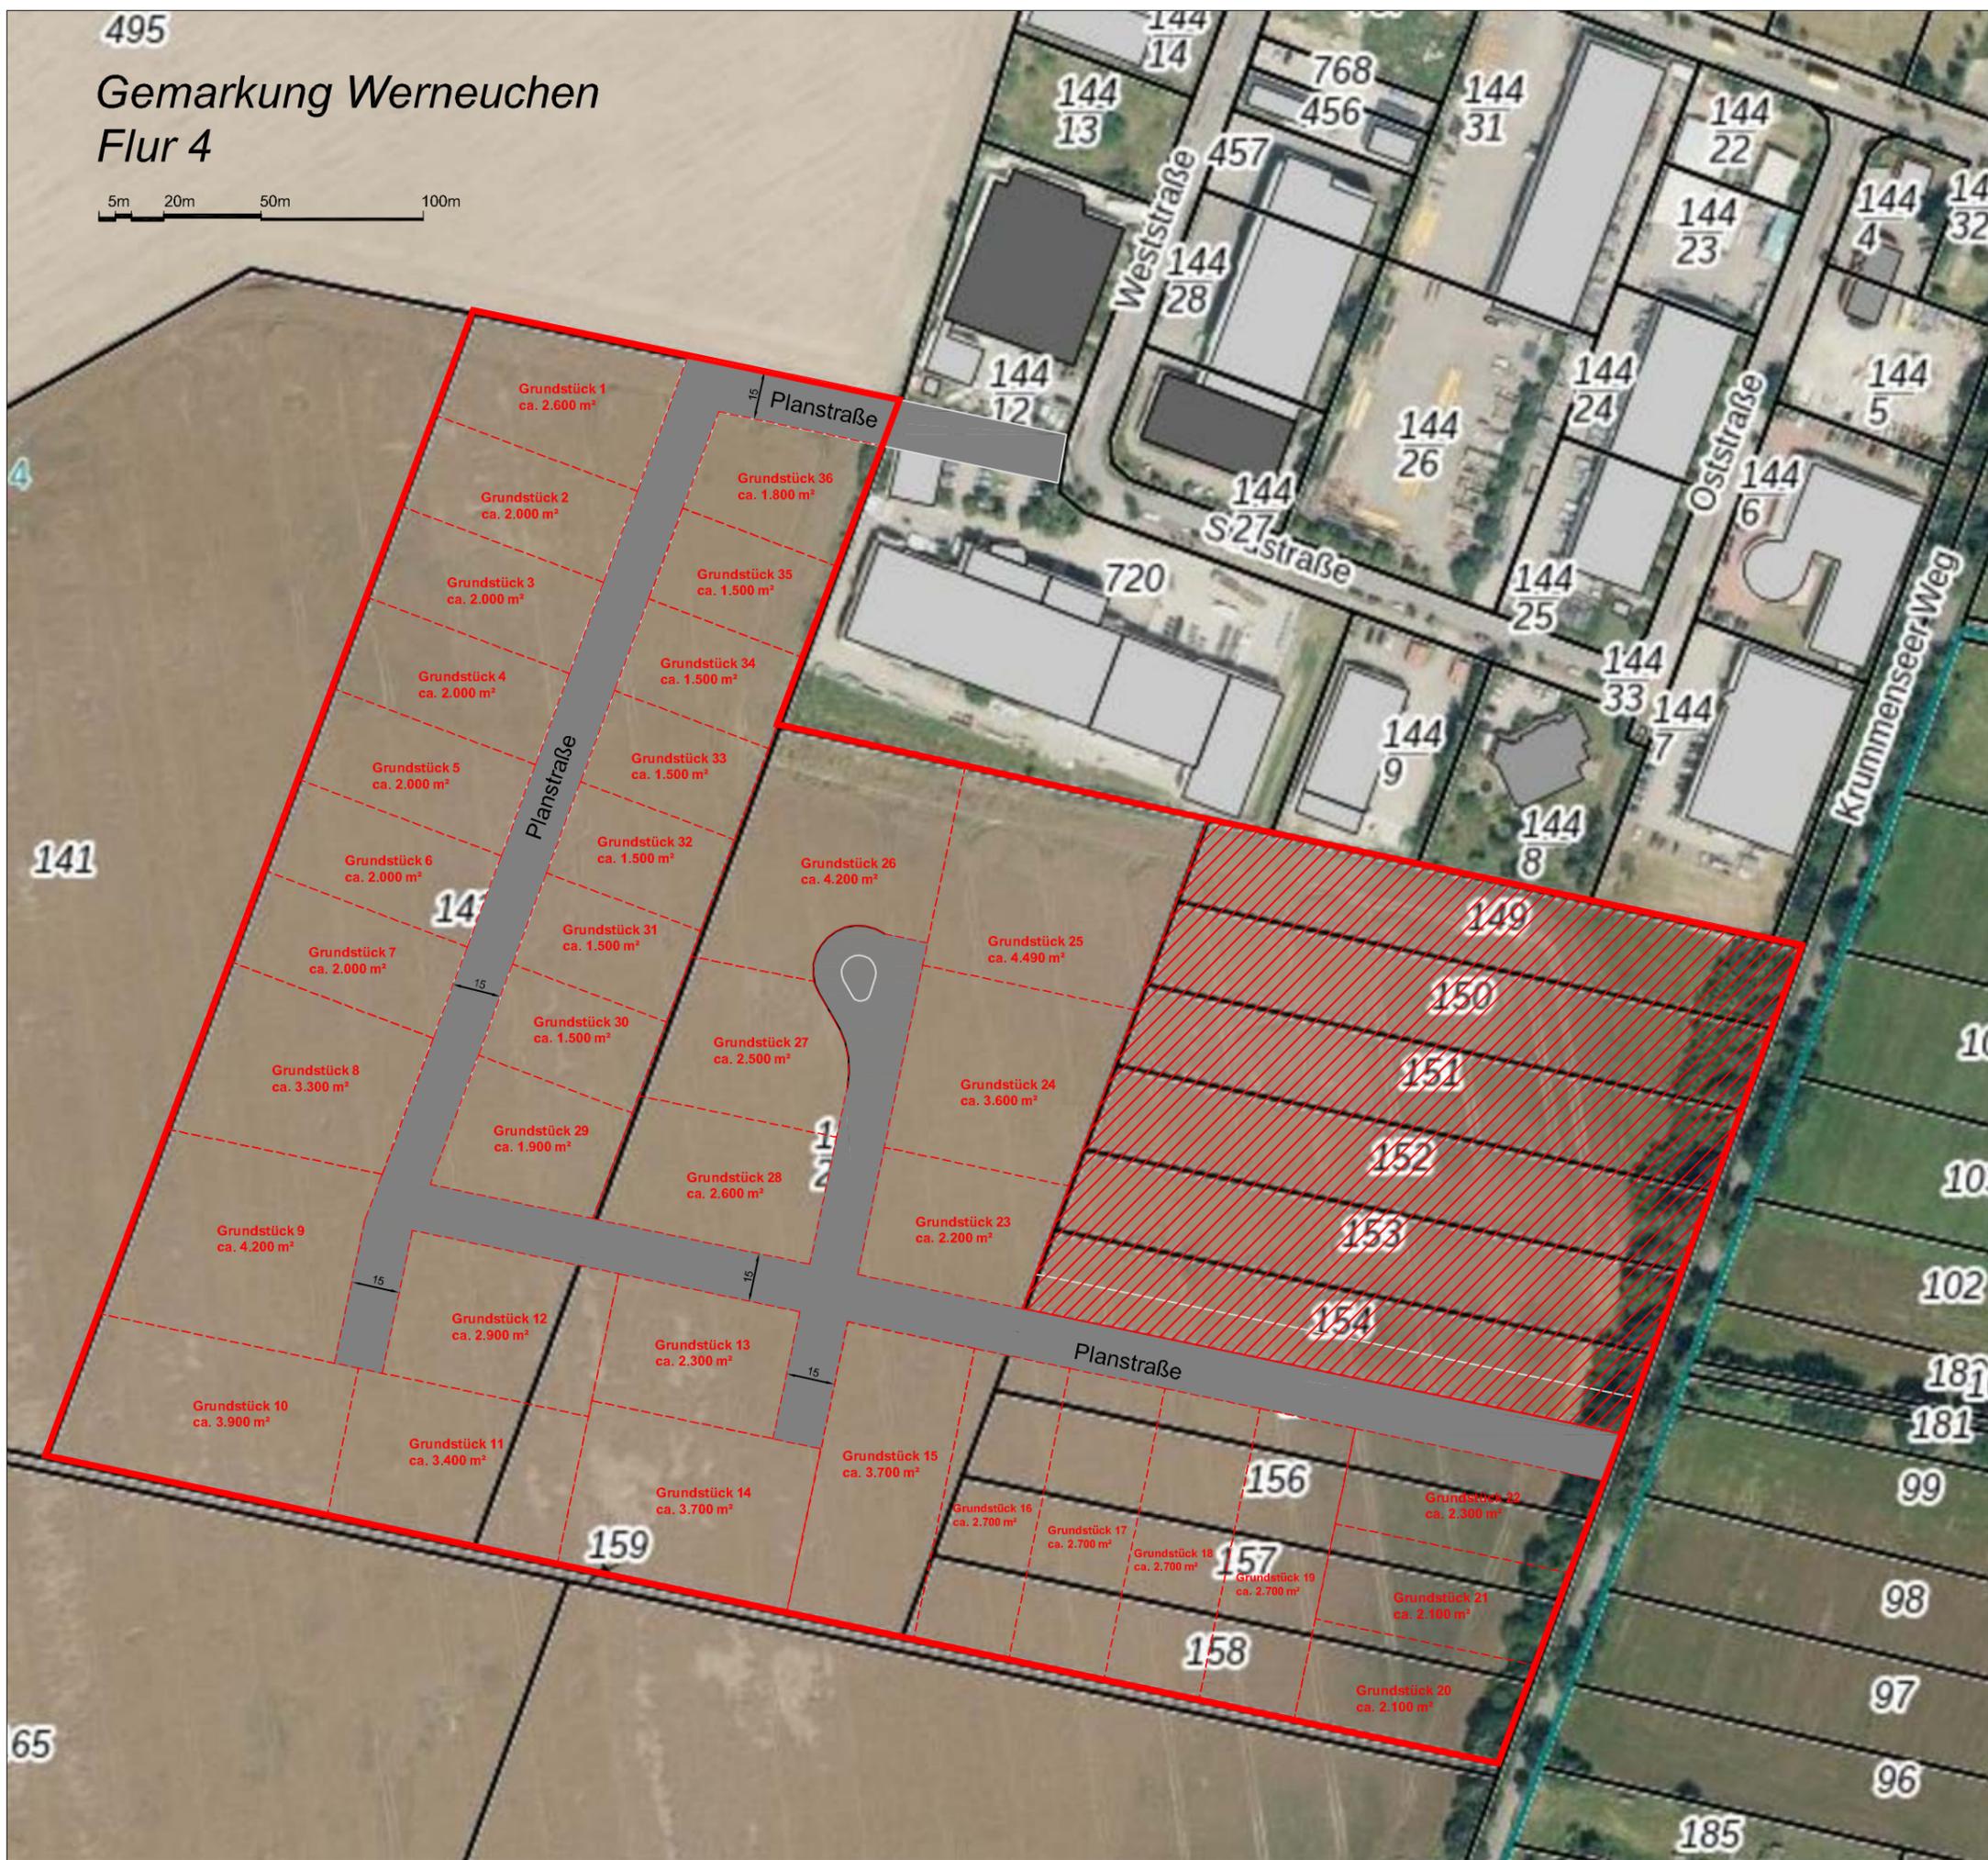

Städtebauliche Kennwerte:

Änderungsbereich FNP	10,6 ha
Gewerbegebiet	9,1 ha
Anzahl der Grundstücke	36
Grundstücksgröße	1.500 - 4.490 m ²
Verkehrsfläche	1,5 ha

Abgrenzung FNP-Änderung

B-Plan Fa. Gustav Scharnau GmbH

Flächennutzungsplanänderung zum
„Gewerbegebiet Krummenseer Weg Süd“

Städtebauliches Konzept Variante 1

Stand: November 2019
M 1: 2.000

W.O.W. Kommunalberatung
und Projektbegleitung GmbH
Louis-Braille-Straße 1
16321 Bernau bei Berlin
Tel.: 033 38 / 75 66 00
Fax: 0 33 38 / 75 66 02
e-mail: Info@wow-bernaude



65

96

97

98

99

181

181

102

103

103

10

10

10

10

10

10

10

10

10

10