


Anlage zum Aufstellungsbeschluss Photovoltaikanlage in Willmersdorf

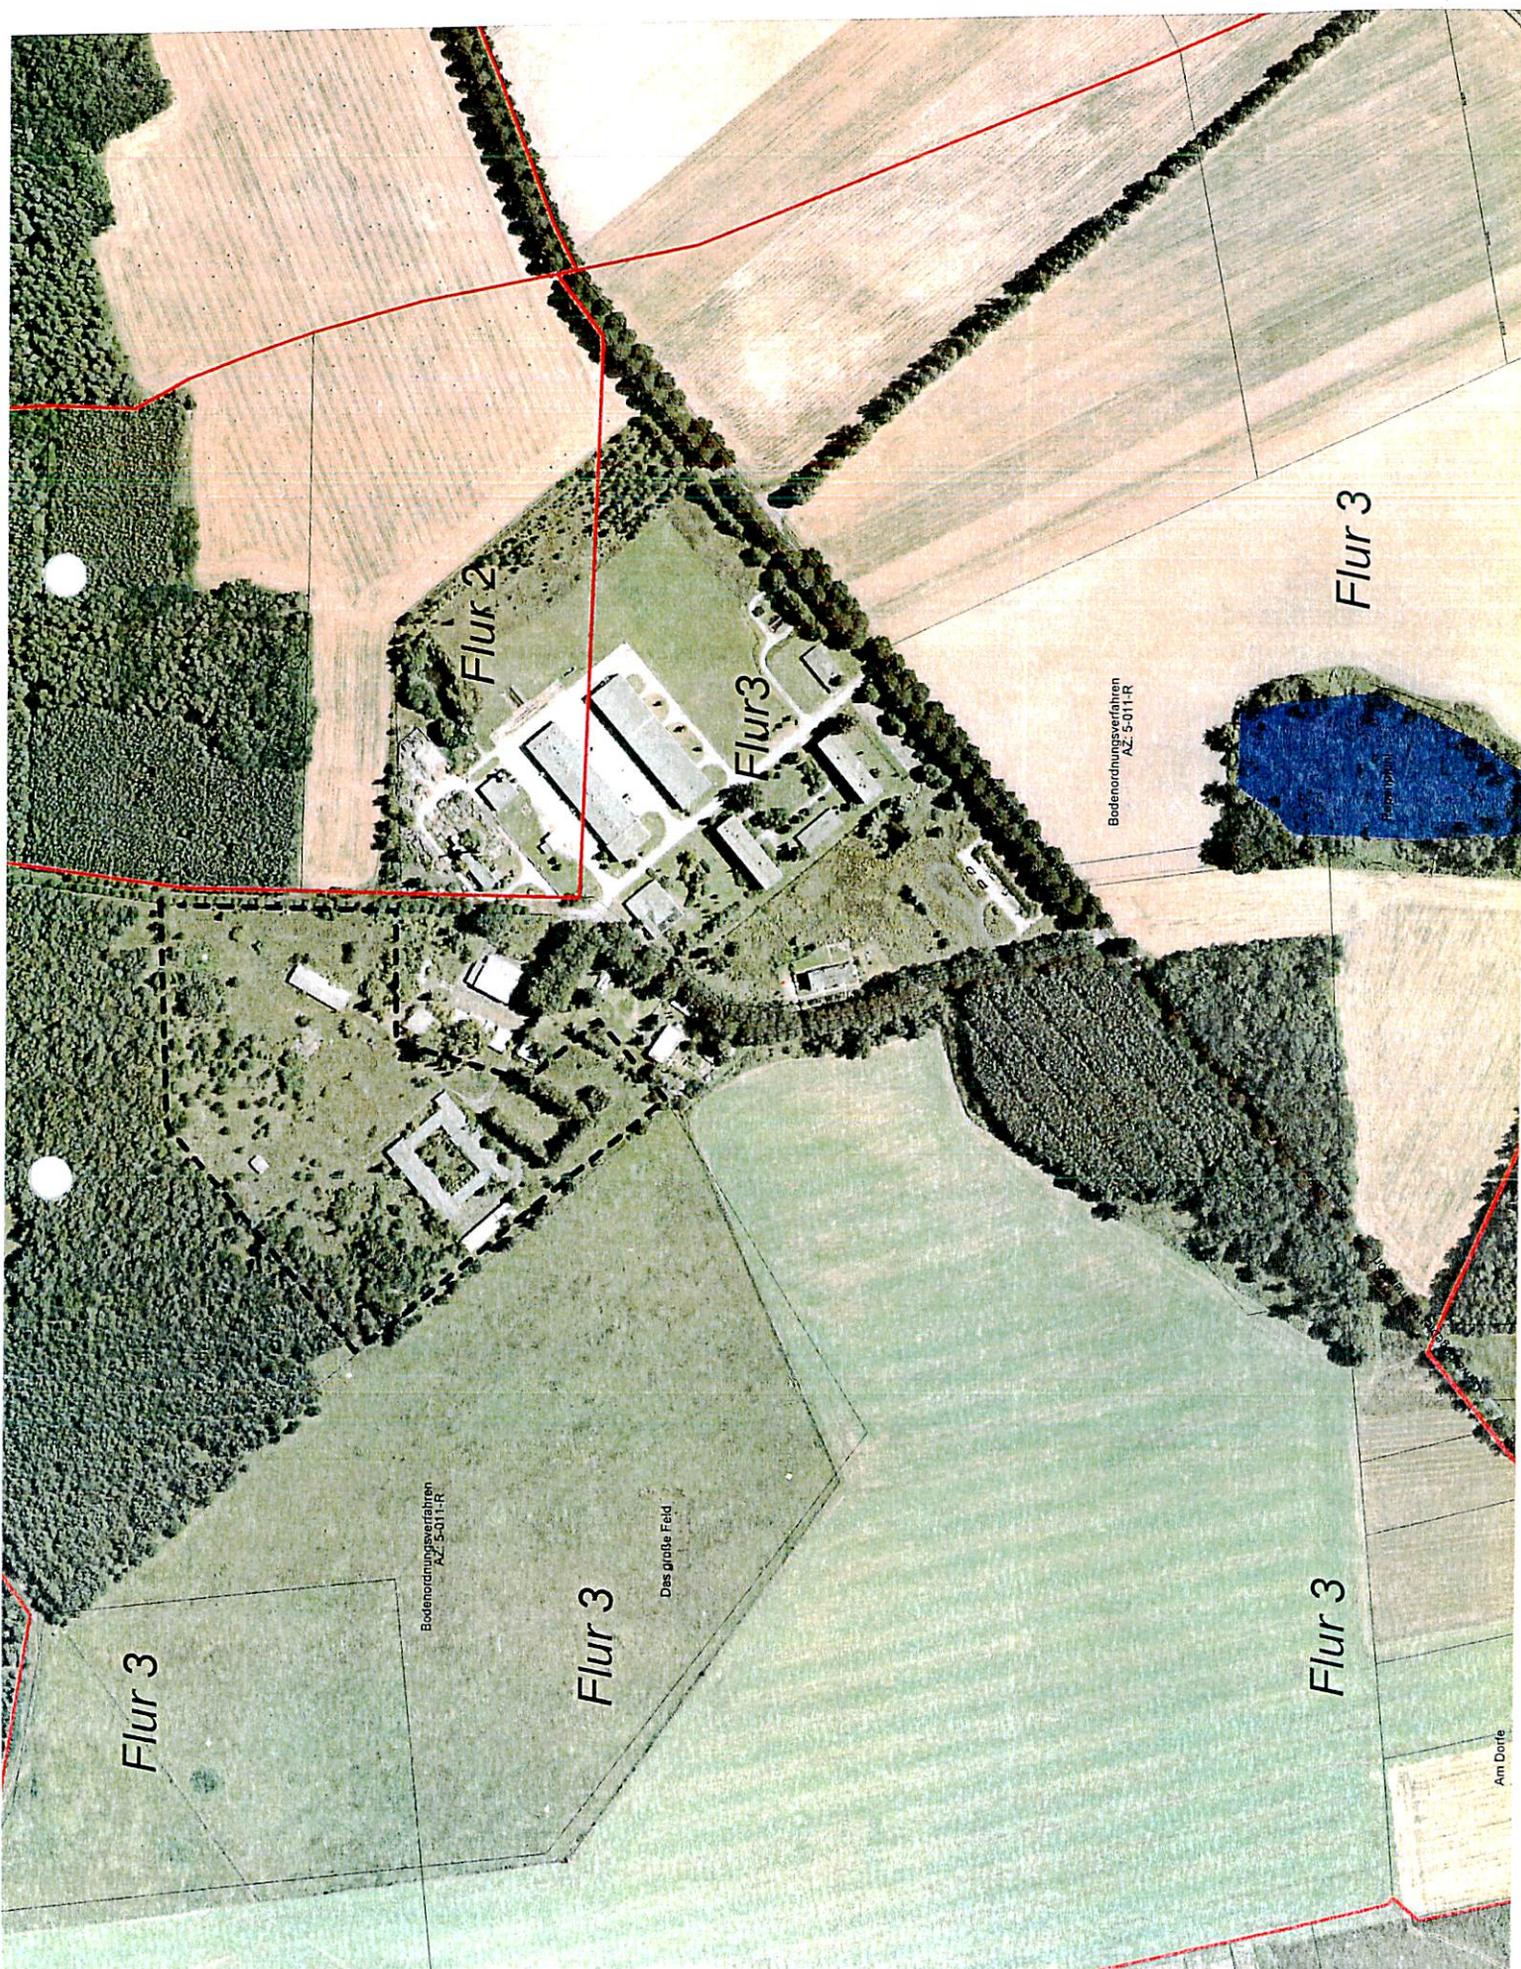

Anlage 2

Lageplanskizze der unvermessenen Teilfläche

nd Landkreis Barnim

1:5000

Auszug vom 06.05.2010

