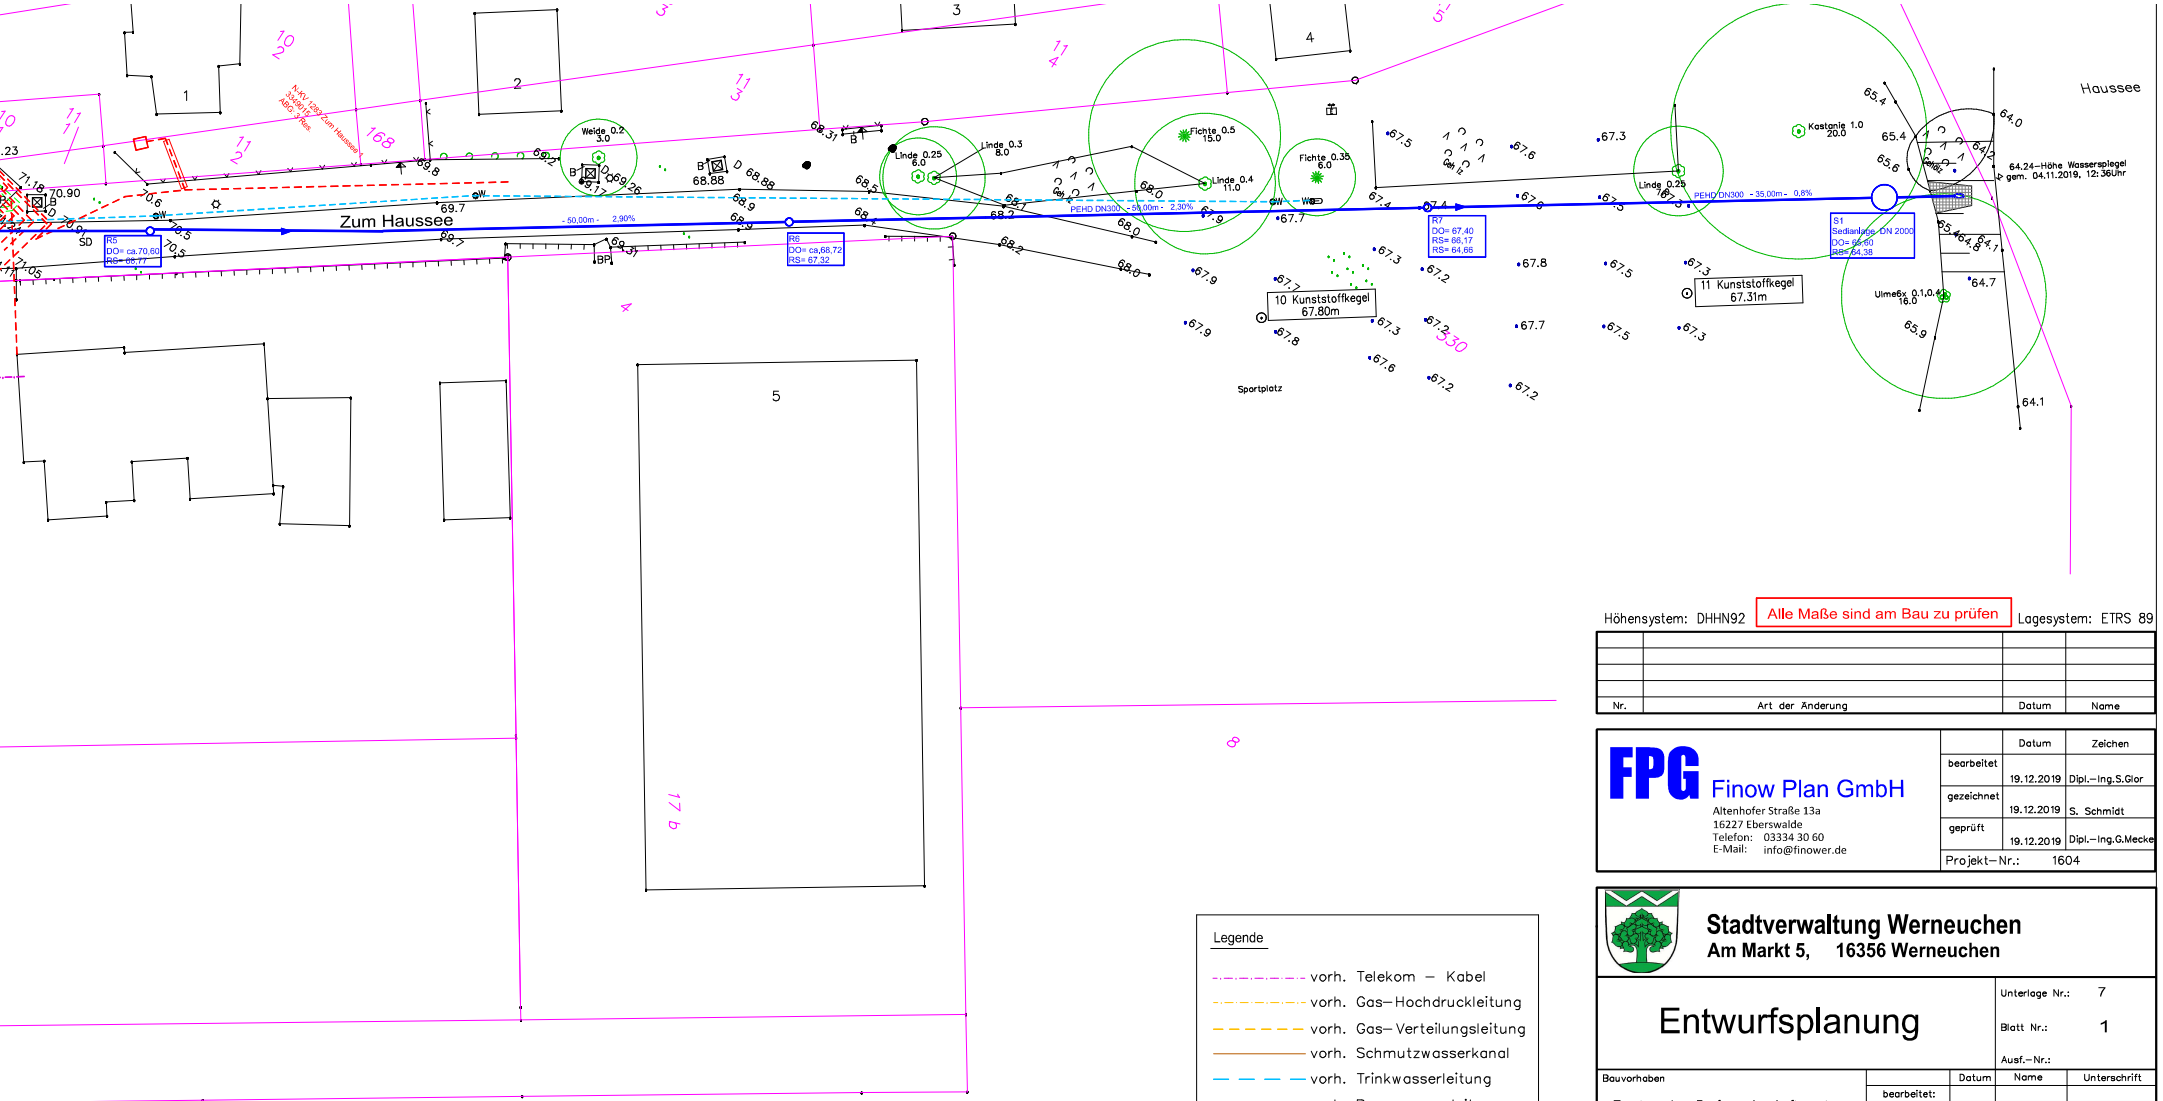

Legende

- vorh. Telekom – Kabel
- vorh. Gas–Hochdruckleitung
- vorh. Gas–Verteilungsleitung
- vorh. Schmutzwasserkanal
- vorh. Trinkwasserleitung
- vorh. Regenwasserleitung
- vorh. Stromkabel – NS
- vorh. Stromkabel – MS
- Neue Regenwasserleitung

Hinweis:
Die vorh. Leitungen und Kanäle sind aus den Bestandsunterlagen der Versorgungsträger nur nachrichtlich übernommen worden.
Die genaue Lage ist daher unbekannt und durch Querstiche in Handschachtung festzustellen.

Höhensystem: DHHN92 | Alle Maße sind am Bau zu prüfen | Lagesystem: ETRS 89

Nr.	Art der Änderung	Datum	Name

FPG Finow Plan GmbH
Altenhofer Straße 13a
16227 Eberswalde
Telefon: 03334 30 60
E-Mail: info@finower.de

	Datum	Zeichen
bearbeitet	19.12.2019	Dipl.–Ing.S.Glor
gezeichnet	19.12.2019	S. Schmidt
geprüft	19.12.2019	Dipl.–Ing.G.Mecke
Projekt–Nr.:	1604	

Stadtverwaltung Werneuchen
Am Markt 5, 16356 Werneuchen

Entwurfsplanung

Unterlage Nr.: 7
Blatt Nr.: 1
Ausf.–Nr.:

Bauvorhaben
Ersatzneubau Dorfgemeinschaftszentrum
Ringstraße 1a, 16356 Werneuchen
Regenentwässerung

	Datum	Name	Unterschrift
bearbeitet:			
geprüft:			

Lageplan
Maßstab: 1 : 250

Aufgestellt:

Q:\Projekte ab 1000\1604 – Dorfzentrum Krummensee\Tiefbau\12 Zeichnungen\EP\Lageplan