


SIEHE AUCH DIE BILDERGALERIE

- | | |
|--|---|
| 1) Kletterwald "Kormoran" | 11) Federwippgerät "Traktor für Kleinkinder" |
| 2) Eingangstor mit Eingangsschild | 12) Matschtisch mit Schüttelsieb |
| 3) zusätzliche, hohe Reckstange (h=2,00m) | 13) Backtisch |
| 4) Tischtennisplatte | 14) Kriechtunnel |
| 5) Boule-Bahn (ca. 15 x 4m) | 15) Seilbahn |
| 6) Generationenschwinger | 16) Lümmelbank (senkrecht) |
| 7) Trampolin, Sprungtuch 135x185cm (alternativ: Wippe) | 17) Einzelbänke oder Bank-Tisch-Kombinationen |
| 8) Hohe Schaukel (h=3,50m) und Schaukelkorb | 18) Zugang / Zufahrt |
| 9) Pavillon | 19) Abfallbehälter mit Deckel |
| 10) Balancierstrecke aus Palisaden und Findlingen | 20) Fahrradständer |
| | 21) Pkw-Stellplätze |


LEGENDE

-  Betonpflaster, Farbe: Sand/beige nuanciert / Wassergebundene Wegedecke
-  Kante aus Granit-Großsteinpflaster
-  Schotterrasen
-  Rasen
-  Fallschutzsand / Spielsand
-  Sicherheitsbereich (Aufprallfläche) um Spielgeräte (DIN EN 1176-1)
-  flächige Strauchpflanzung
-  Baum geplant
-  Stahlgitterzaun Höhe ca. 1,00m
-  Abfallbehälter
-  Sitzbank mit Lehne
-  Sitzbank ohne Lehne
-  Siehe Bildergalerie

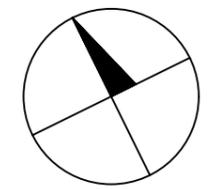

Beiersdorfer Weg

Ulmenring

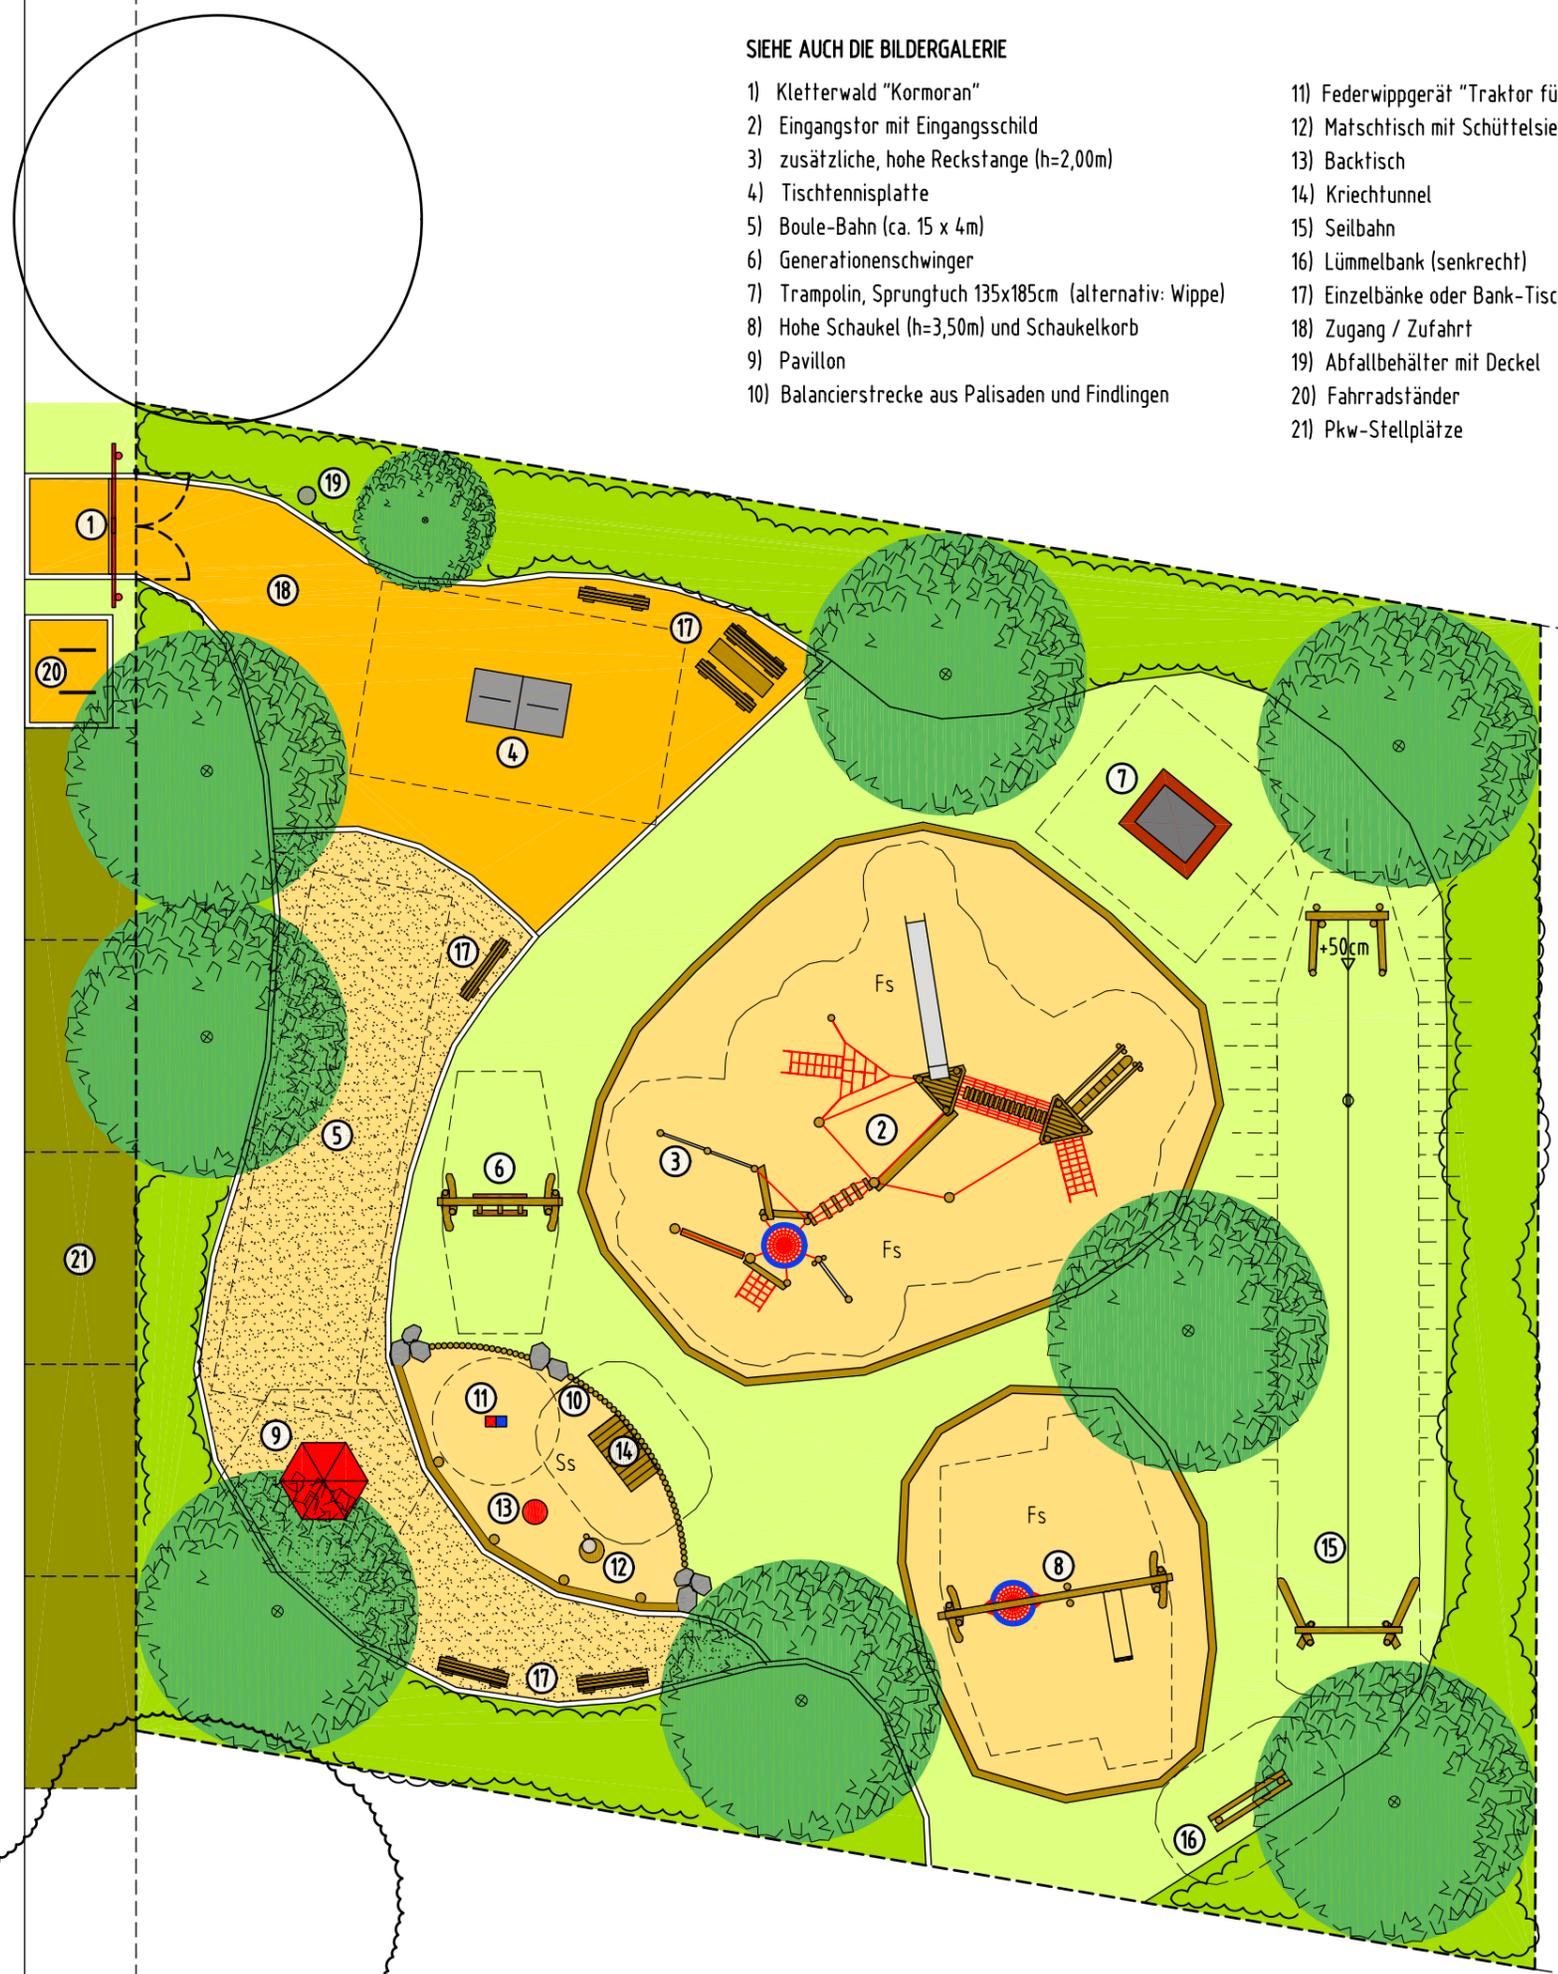

 ALV Architekten Landschaftsplaner Verkehrsplaner	BÜRO ALV - LANDSCHAFTSPLANUNG 14195 BERLIN, Lentzeallee9 TEL.:030/292 02 44 FAX.:030/292 02 54
	ZEICHNUNGSINHALT Verhandlungsverfahren mit Teilnahmewettbewerb (Stufe 2) VORENTWURF – GRUNDRISS
PROJEKTBESCHREIBUNG Stadt Werneuchen – Stienitzau Neubau eines generationenübergreifenden Spielplatzes	
ALV PROJEKT NR.	L
ZEICHNUNGS NR.	1G200
MASZTAB	1:200
DATUM	30.03.2021
GEZEICHNET	MN
FORMAT	A3