

Land Brandenburg



Ministerium für Infrastruktur
und Landesplanung

Gemeinsame Landesplanungsabteilung
Berlin-Brandenburg


Land Berlin



Senatsverwaltung für
Stadtentwicklung und Wohnen

Landesentwicklungsplan Hauptstadtregion Berlin-Brandenburg (LEP HR)

Vom 29. April 2019
– Festlegungskarte –

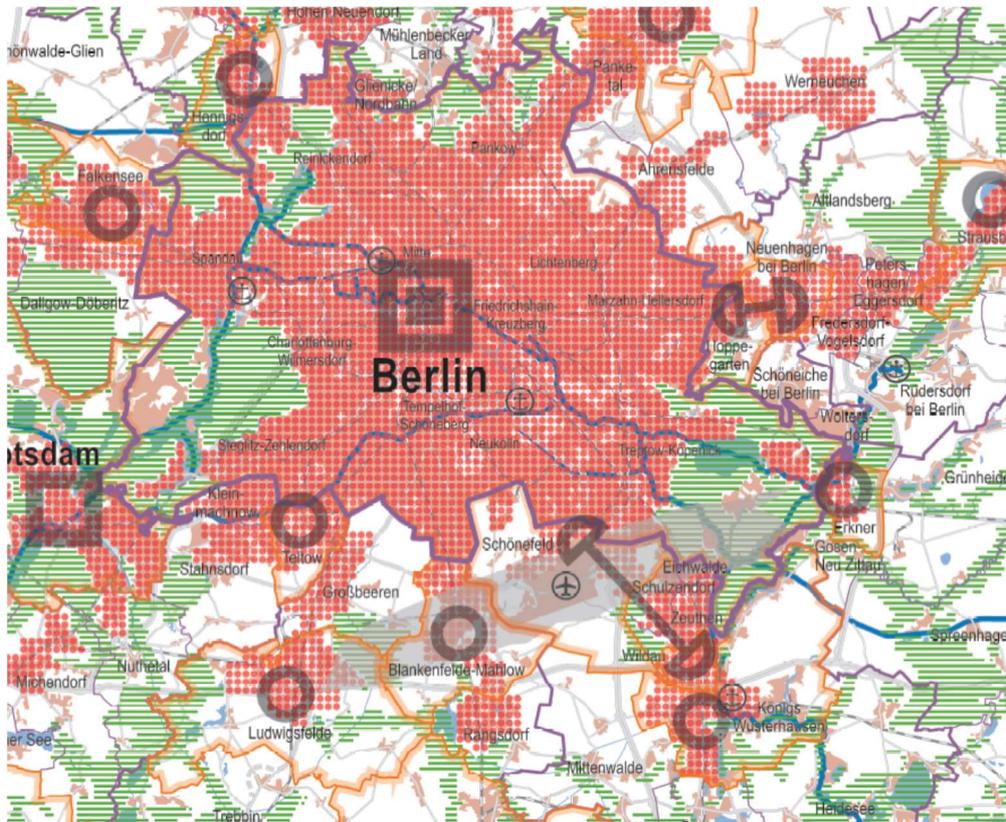

Ausschnitt C3 der Festlegungskarte Landesentwicklungsplan Hauptstadtregion Berlin-Brandenburg Vom 29. April 2019 (Maßstab 1 : 300 000)

Auszug aus der Festlegungskarte



Gestaltungsraum Siedlung
Z 5.6 Absatz 1



Freiraumverbund
Z 6.2