


**Ausschnitt aus dem wirksamen Flächennutzungsplan der Stadt Werneuchen in der Fassung der Neubekanntmachung vom Juli 2018**

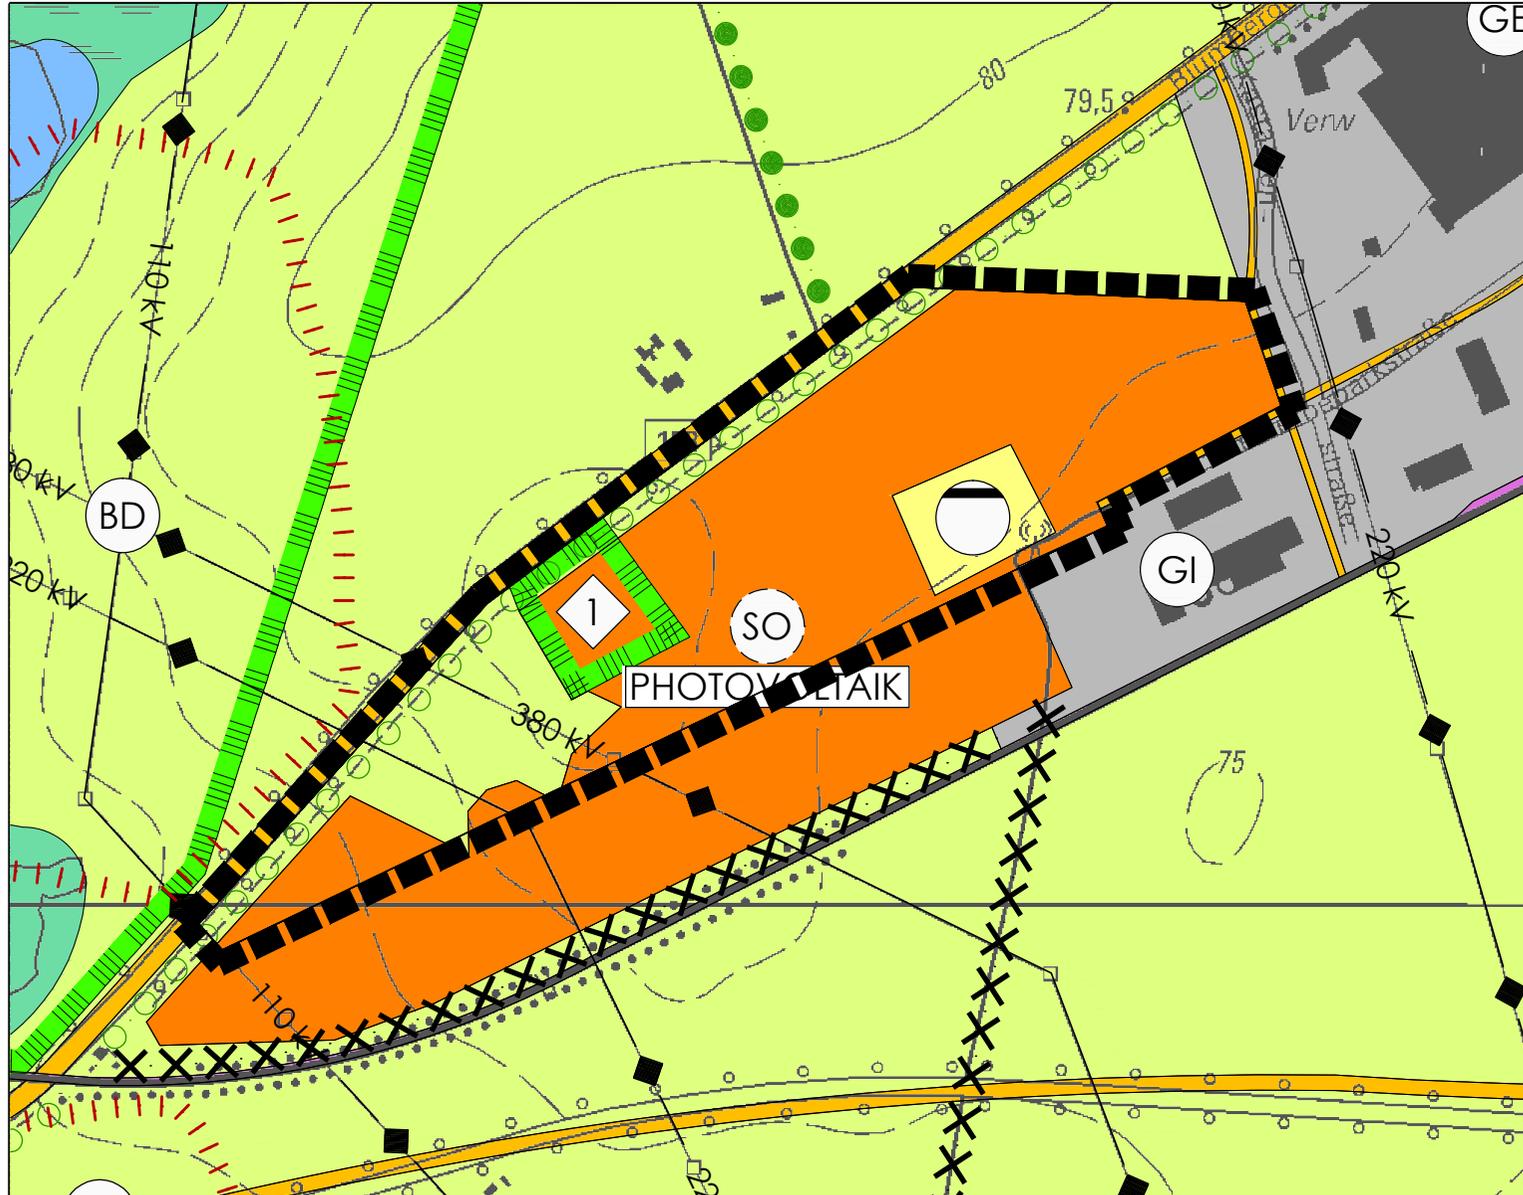

**Legende**

 räumliche Grenze der ... Änderung des Flächennutzungsplanes

**Stadt Werneuchen**

**Änderung des Flächennutzungsplanes im Bereich des Bebauungsplanes "Gewerbepark Seefeld II"**

Abgrenzung des Änderungsbereiches



W.O.W. Kommunalberatung und Projektbegleitung GmbH  
 Tel.: 033 38 / 75 66 00  
 Tel.: 033 38 / 75 66 02  
 e-mail: info@wow-bemau.de  
 www.wow-bemau.de

**W.O.W.**  
 Kommunalberatung und Projektbegleitung GmbH  
 Bemau bei Berlin