


Lage- und Höhensystem: ETRS89-DHHN2016

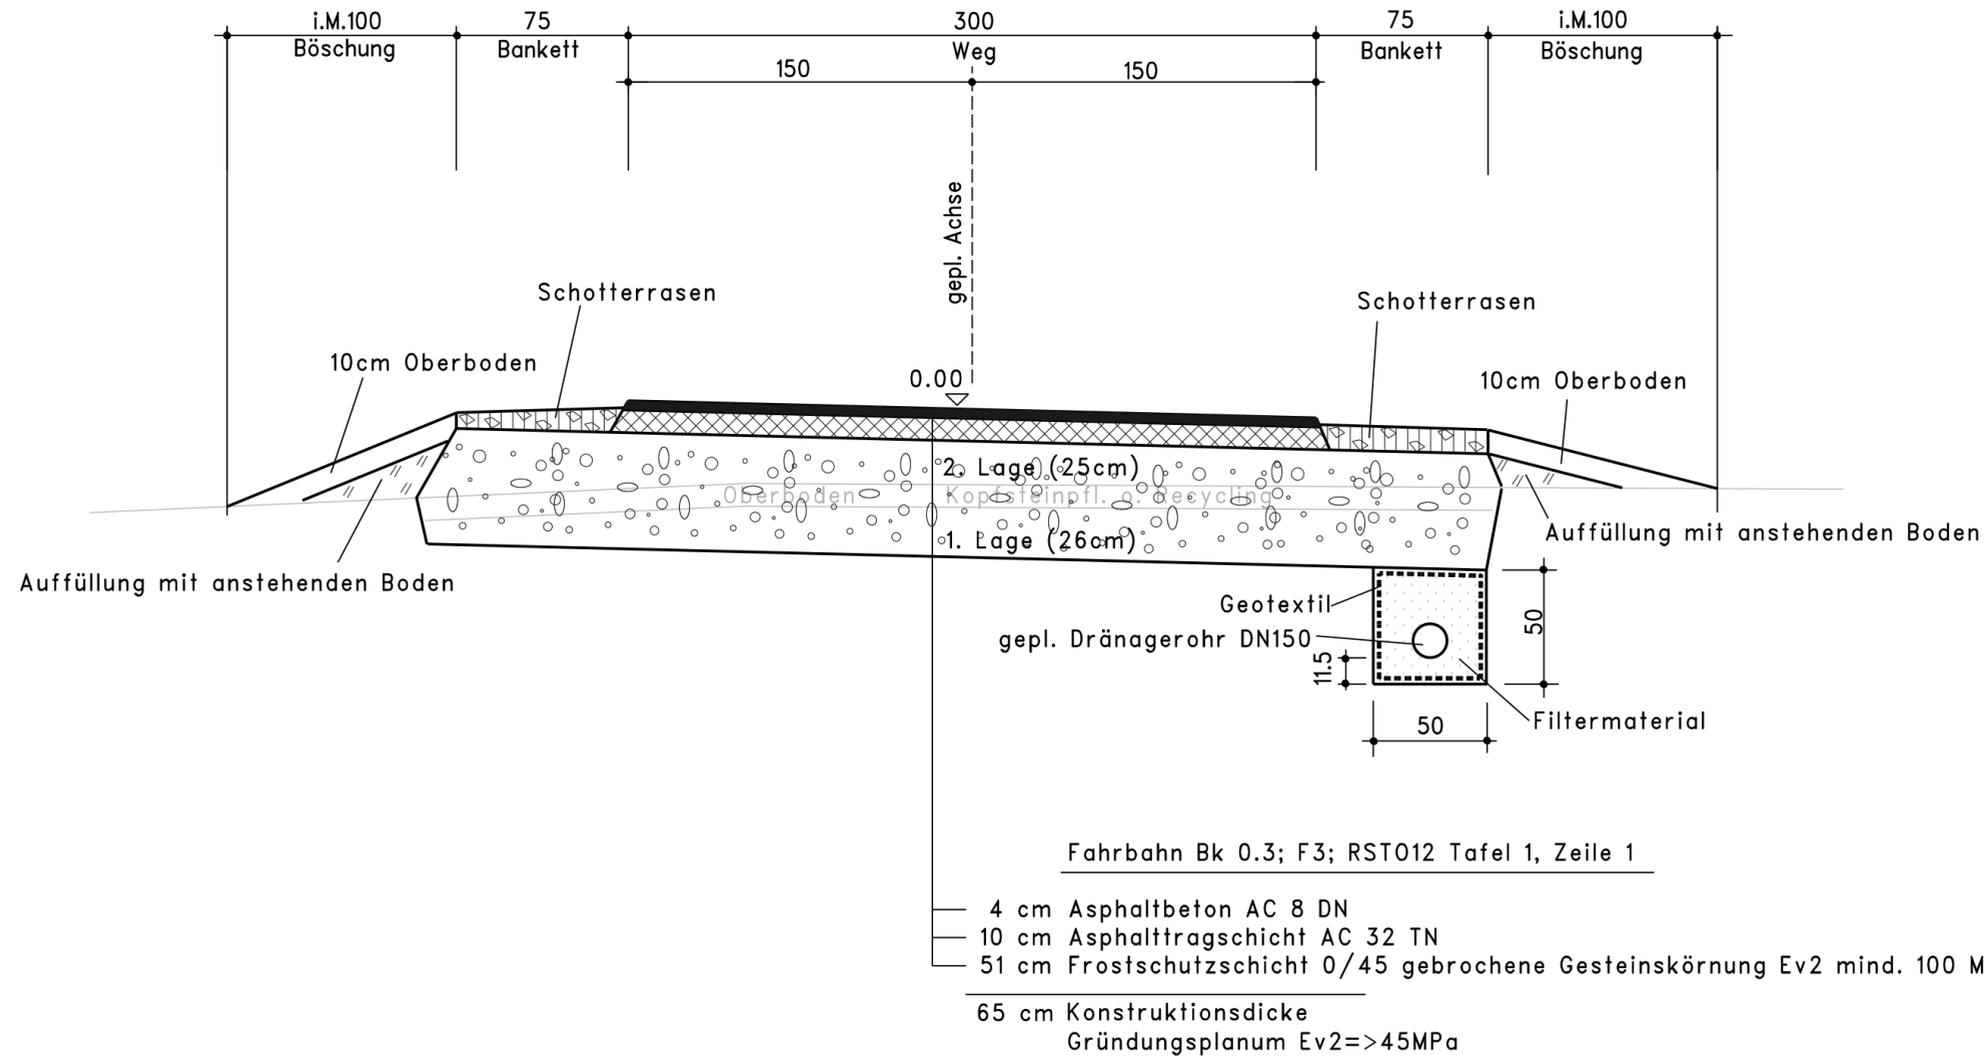

Planer:		Datum	Name	Unterschrift
 <b>Ingenieurbüro Hirsch GmbH</b> Planen und Beraten Verkehrsanlagen, Freianlagen und Tiefbau	bearb.	03/2021	Ch. Hirsch	
	gez.	03/2021	H.Pawlowicz	
gepr. _____				
Reg.-Nr.: HS				

Auftraggeber:		Datum	Name	Unterschrift
 <b>Stadt Werneuchen</b> Am Markt 5 16356 Werneuchen				
	gepr. _____			
Reg.-Nr.:				

3			
2			
1			
Nr.	Art der Änderung	Datum	Zeichen

# Genehmigung

Grundplan erstellt:	Unterlage / Blatt-Nr.: 5/2
<b>Vermessungs-Büro Riesebeck</b> Öffentlich bestellter Vermessungsingenieur Altenhofer Straße 13a, 16227 Eberswalde Tel.: (03334) 387013	Regelquerschnitt (Freie Strecke)
Projekt: KRUMMENS/V2/ENTWURF/RQ.pic RQ.inf	Maßstab: 1:25

Stadt Werneuchen Ausbau Blurberger Weg zw. Krummensee und Blurberg TO. Straßenbau	
Aufgestellt	
_____ Datum _____ Unterschrift _____ Stadt Bernau	