


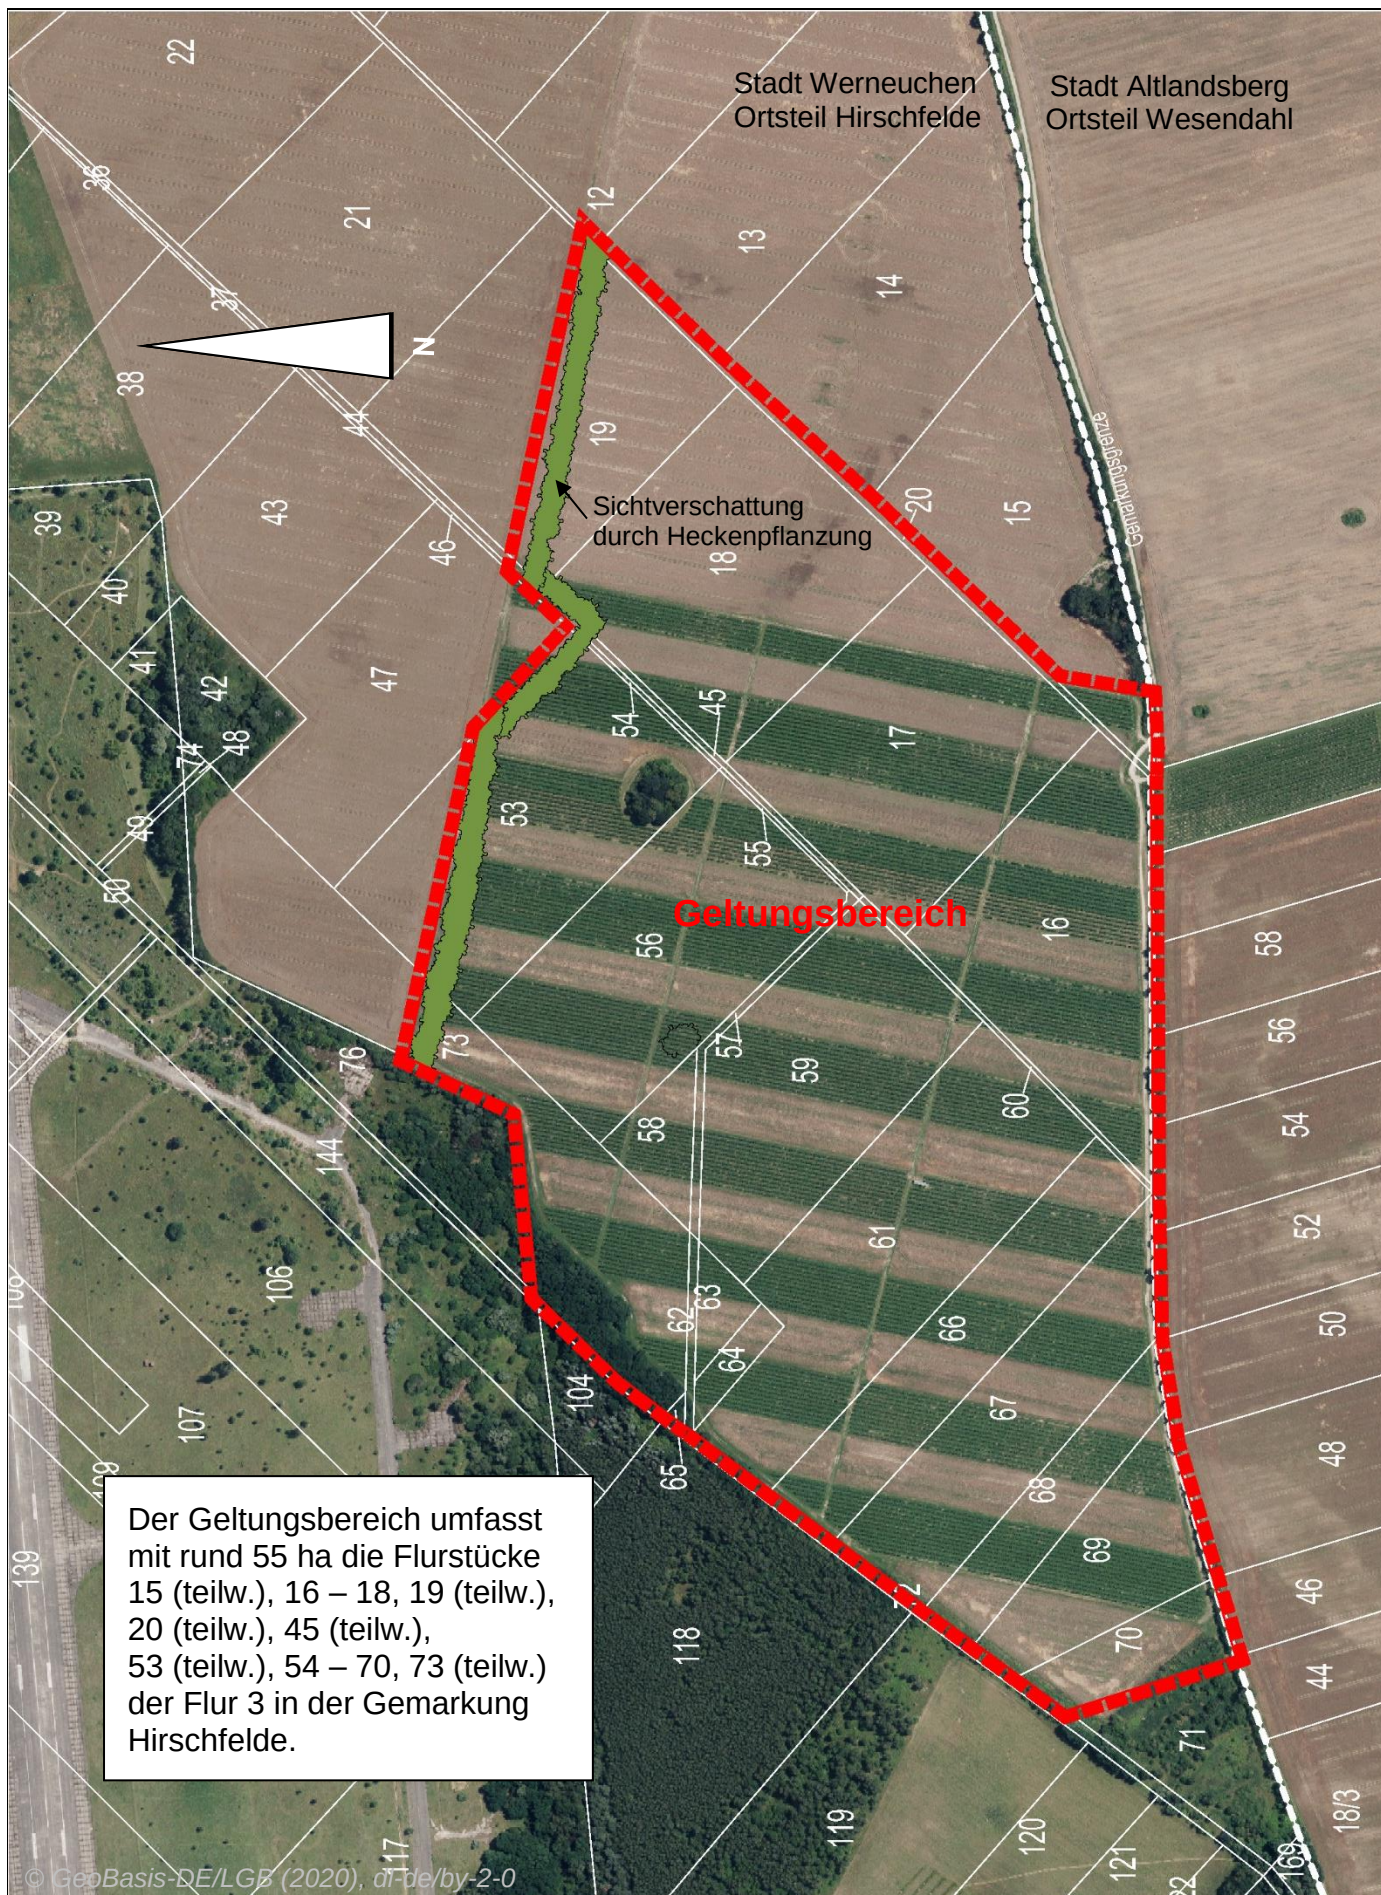

Stadt Werneuchen / OT Hirschfelde

Bebauungsplan „Solarpark Hirschfelde“

Anlage 1 zum Aufstellungsbeschluss: Geltungsbereich

unmaßstäblich



August 2021

Dipl.-Ing. Stefan Bolck, Büro für Stadt - Dorf - und Freiraumplanung

