


Erdgeschoss

Bei den Quadratmeterangaben handelt es sich um Circaangaben.
Ein Aufmass ist zwingend notwendig.



Obergeschoss

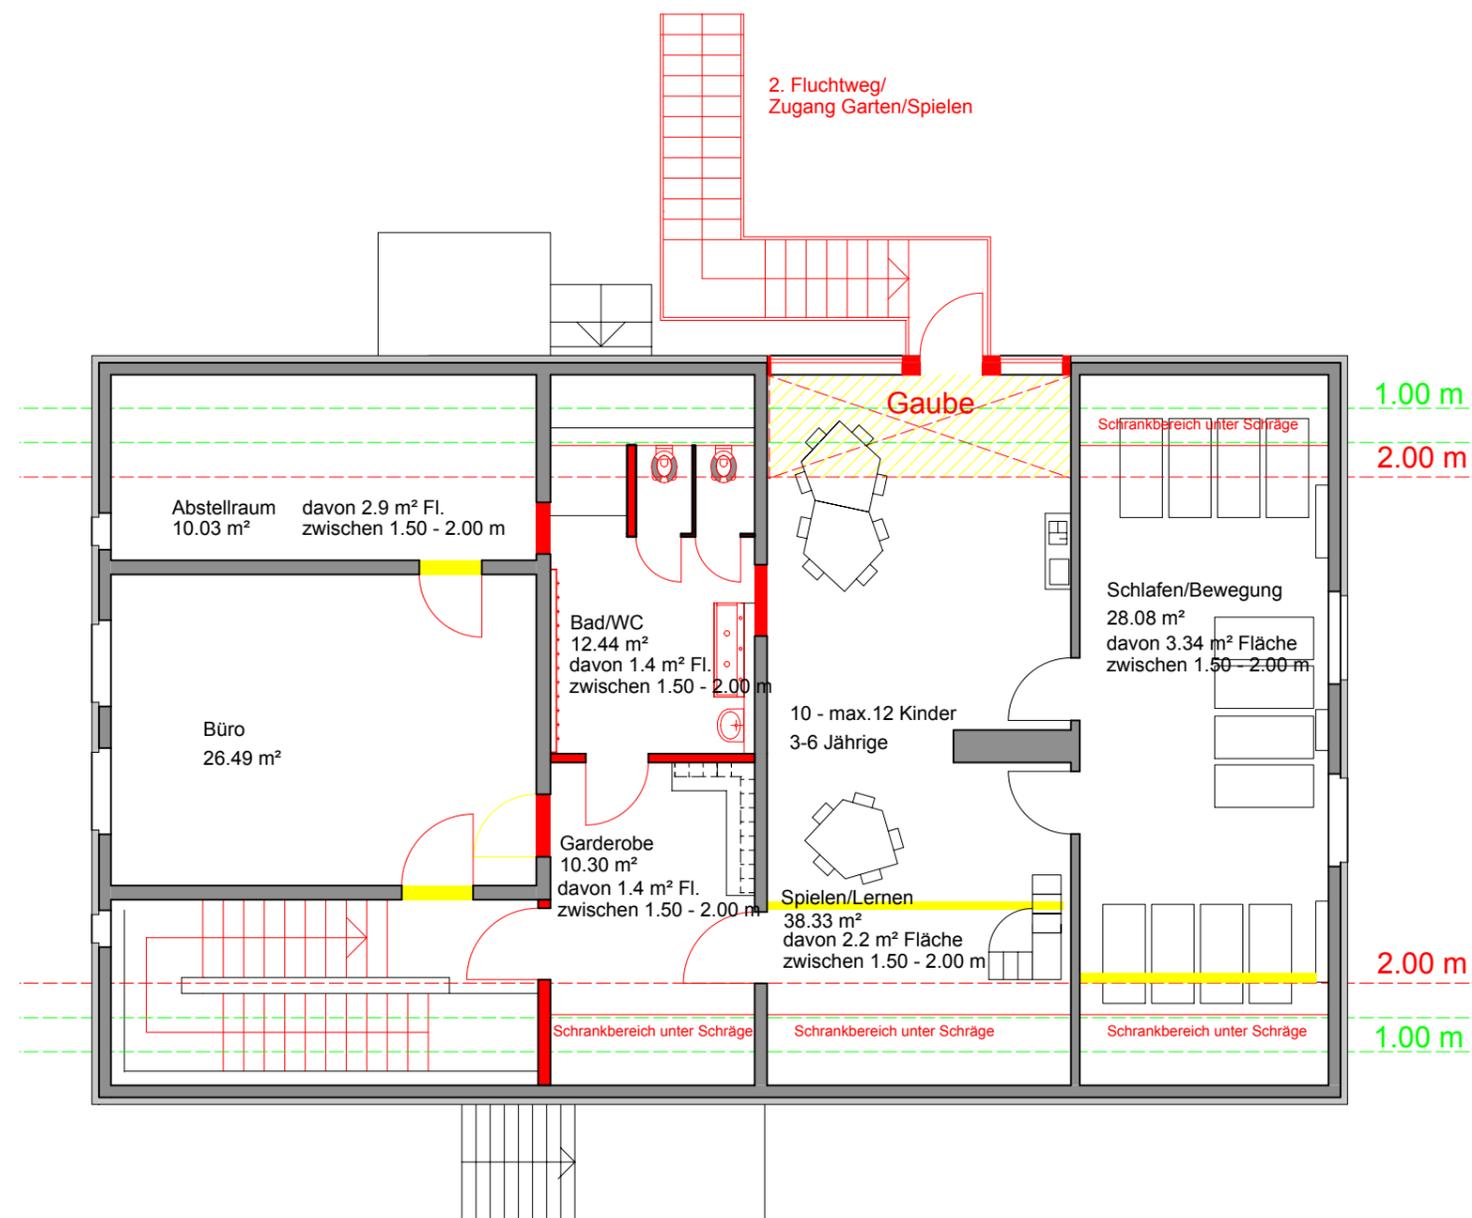

1. Entwurf
Architekt Michael Reusch
An der Bucht 71
10317 Berlin

Bauvorhaben
Dachausbau Kita Schneckenhaus
Hauptstraße 12

16356 Werneuchen OT Schönfeld

Telefon 030 55494483
Fax 030 55494486