



Regenwasserbehandlung nach DWA-M 153  
**SediPipe level 400/6, Ablauf rechts**  
 Bsp.: Zu-/Ablauf Anschluss Vollwandrohr\*\*

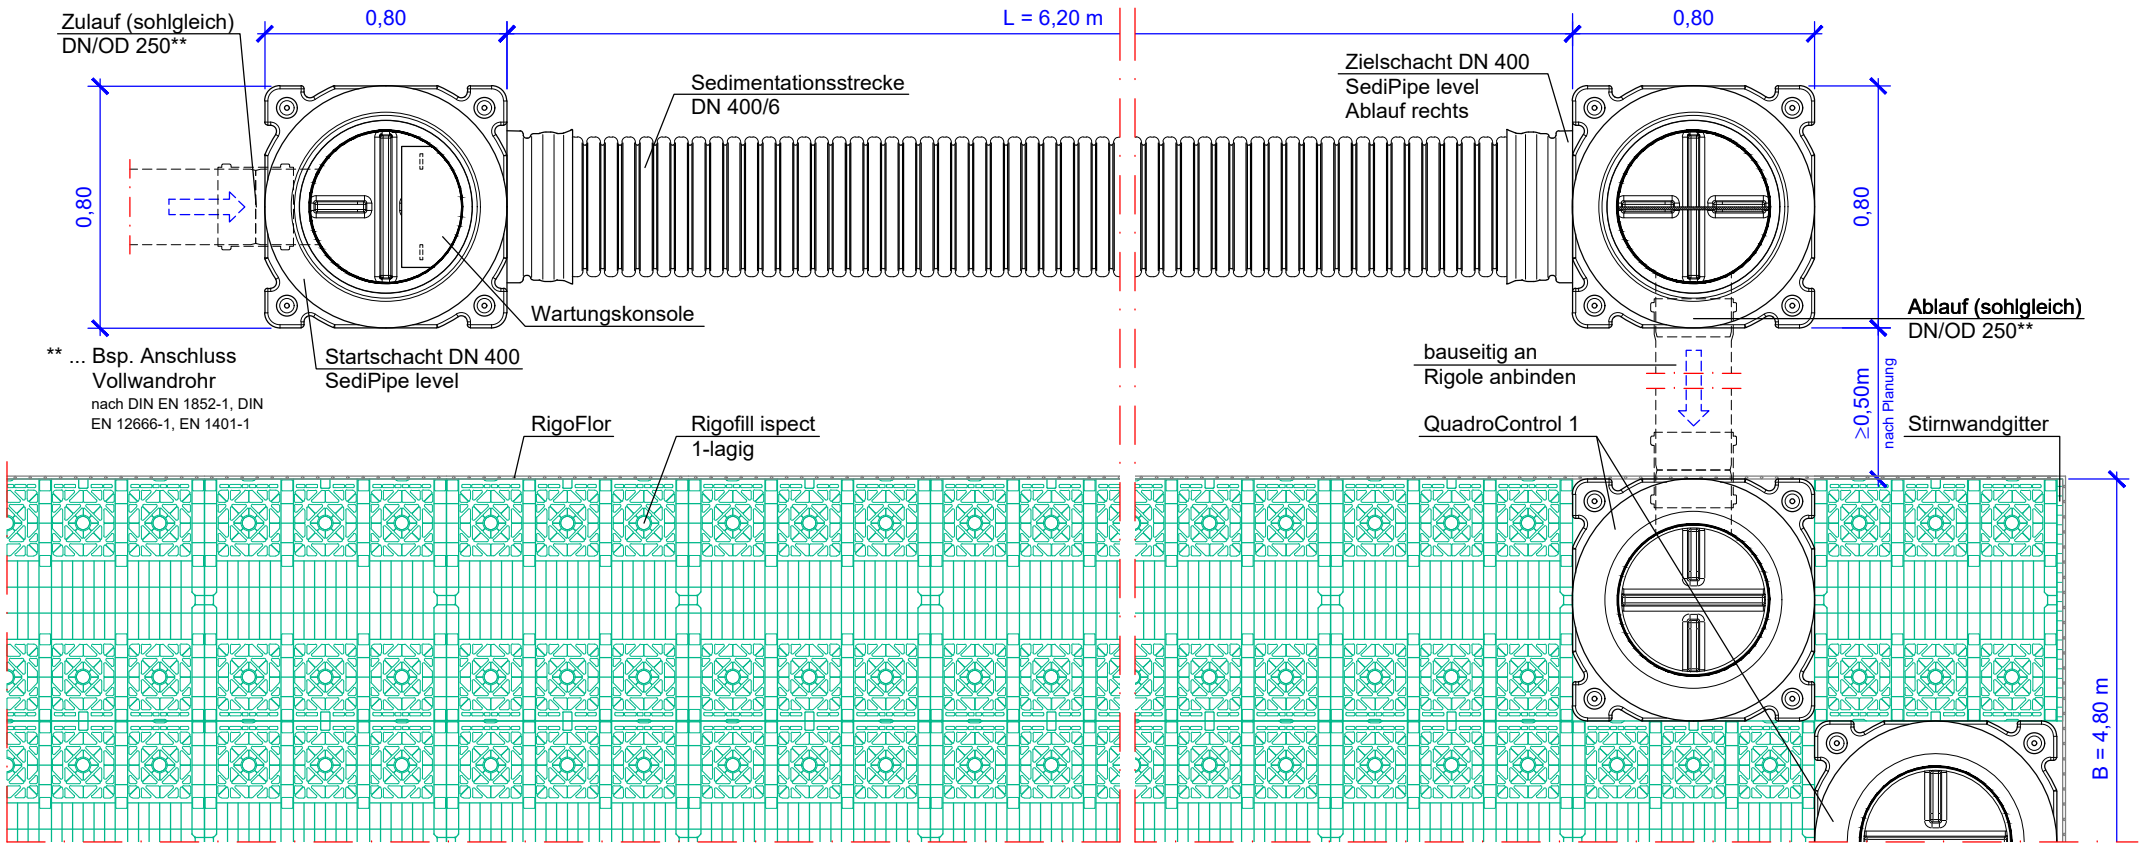

\*\* ... Bsp. Anschluss Vollwandrohr nach DIN EN 1852-1, DIN EN 12666-1, EN 1401-1

Füllkörperrigole nach DWA-A 138  
 Rigofill inspect mit Quadro-control

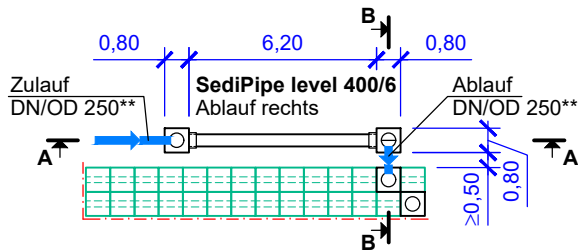

Übersichtslageplan  
 M 1:250

Diese Prinzipzeichnung ist eine Planungshilfe. Sie ist auf der Grundlage der objektbezogenen Bemessung unter Berücksichtigung der spezifischen Standortbedingungen im Rahmen der Planung anzupassen.  
 Technische/konstruktive Änderungen vorbehalten!

<b>FRÄNKISCHE</b>		Vers.	Art der Änderung	Datum	Name
		Bauvorhaben: <b>Wohnpark Wesendahler Straße Werneuchen Grundriss + Übersichtslageplan Rigole A</b>			Maßstab <b>1: 25</b>
Datum gez. <b>02/2022</b>	Bearbeiter Renner	RW-Behandlungsanlage SediPipe level 400/6, Ablauf rechts, Zu-/Ablauf KG DN/OD 250			Bl.-Nr. <b>13</b>
		Objekt-Nr.: 2020-01			