


Lage- und Höhensystem: ETRS89-DHHN2016

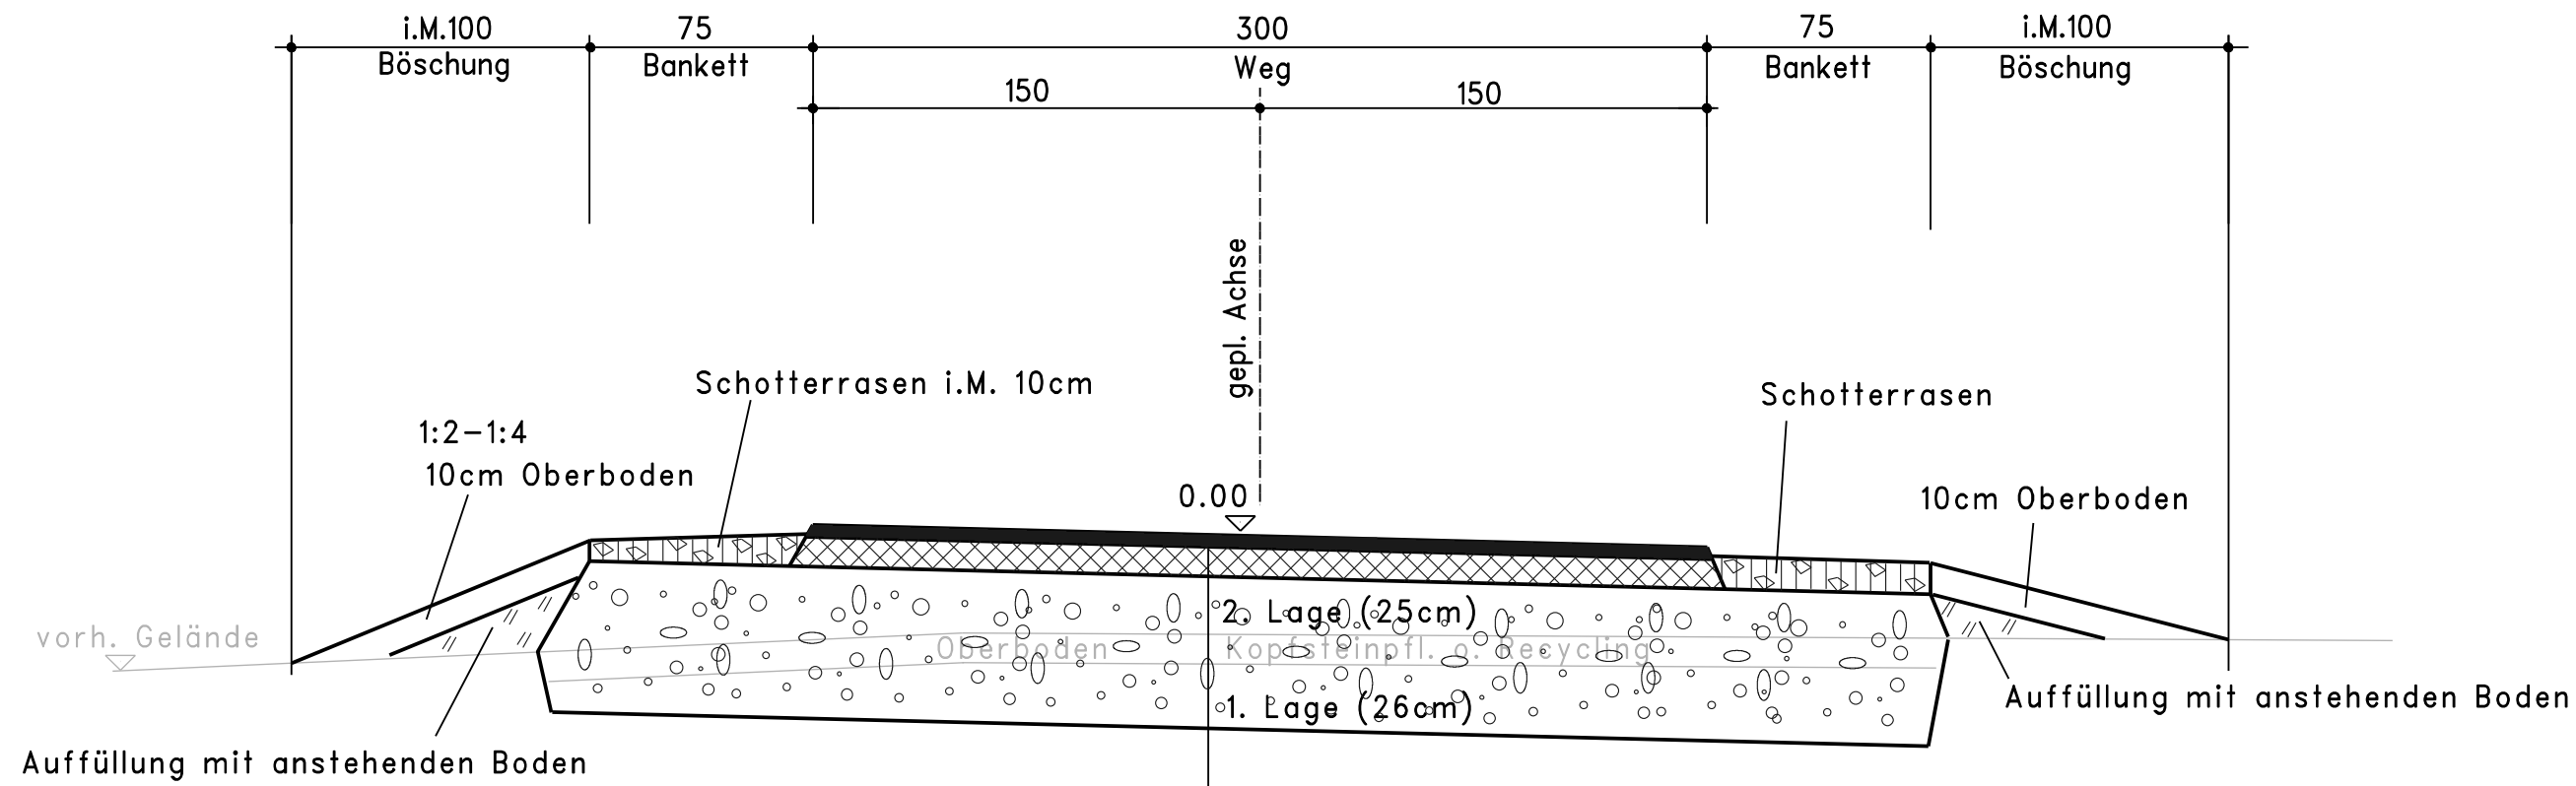


Fahrbahn Bk 0.3; F3; RST012 Tafel 1, Zeile 1

- 4 cm Asphaltbeton AC 8 DN
- 10 cm Asphalttragschicht AC 32 TN
- 51 cm Frostschuttschicht 0/45 gebrochene Gesteinskörnung Ev2 mind. 100 MPa

65 cm Konstruktionsdicke  
Gründungsplanum Ev2=>45MPa

Planer: <b>Ingenieurbüro Hirsch GmbH</b> Planen und Beraten Verkehrsanlagen, Freianlagen und Tiefbau Scholtzenstrasse 1 16816 Neuruppin Telefon: 03391 / 506424 Fax: 03391 / 506425	Datum	Name	Unterschrift
	bearb.	12/2021	Ch. Hirsch
Poststraße 5 16356 Werneuchen Telefon: 033398/90217 Telefon: 033398/76289	gez.	12/2021	H.Pawlowicz
	gepr. _____		
Reg.-Nr.: HS			

Auftraggeber:  <b>Stadt Werneuchen</b> Am Markt 5 16356 Werneuchen	Datum	Name	Unterschrift
	gepr. _____		
Reg.-Nr.:			

3			
2			
1			
Nr.	Art der Änderung	Datum	Zeichen

# AUSFÜHRUNG

Grundplan erstellt: <b>Vermessungs-Büro Riesebeck</b> Öffentlich bestellter Vermessungsingenieur Altenhofer Straße 13a, 16227 Eberswalde Tel.: (03334) 387013	Unterlage / Blatt-Nr.: 5/2 <b>Regelquerschnitt (Freie Strecke)</b>
Projekt: KRUMMENS/V2/AUSFUEHR/RQ.pic RQ.inf	Maßstab: 1:25

**Stadt Werneuchen**  
**Ausbau Blurberger Weg zw. Krummensee und Blurberg**  
**TO. Straßenbau**

Aufgestellt	
Datum	Unterschrift
Stadt Werneuchen	